


FÖRKLARINGAR

ALLA MÅTT ANGES I MILLIMETER


LULÖRER OCH MATERIAL

RÄCKE:  
SMIDESJÄRN, KULÖR NCS S 6020-B10G

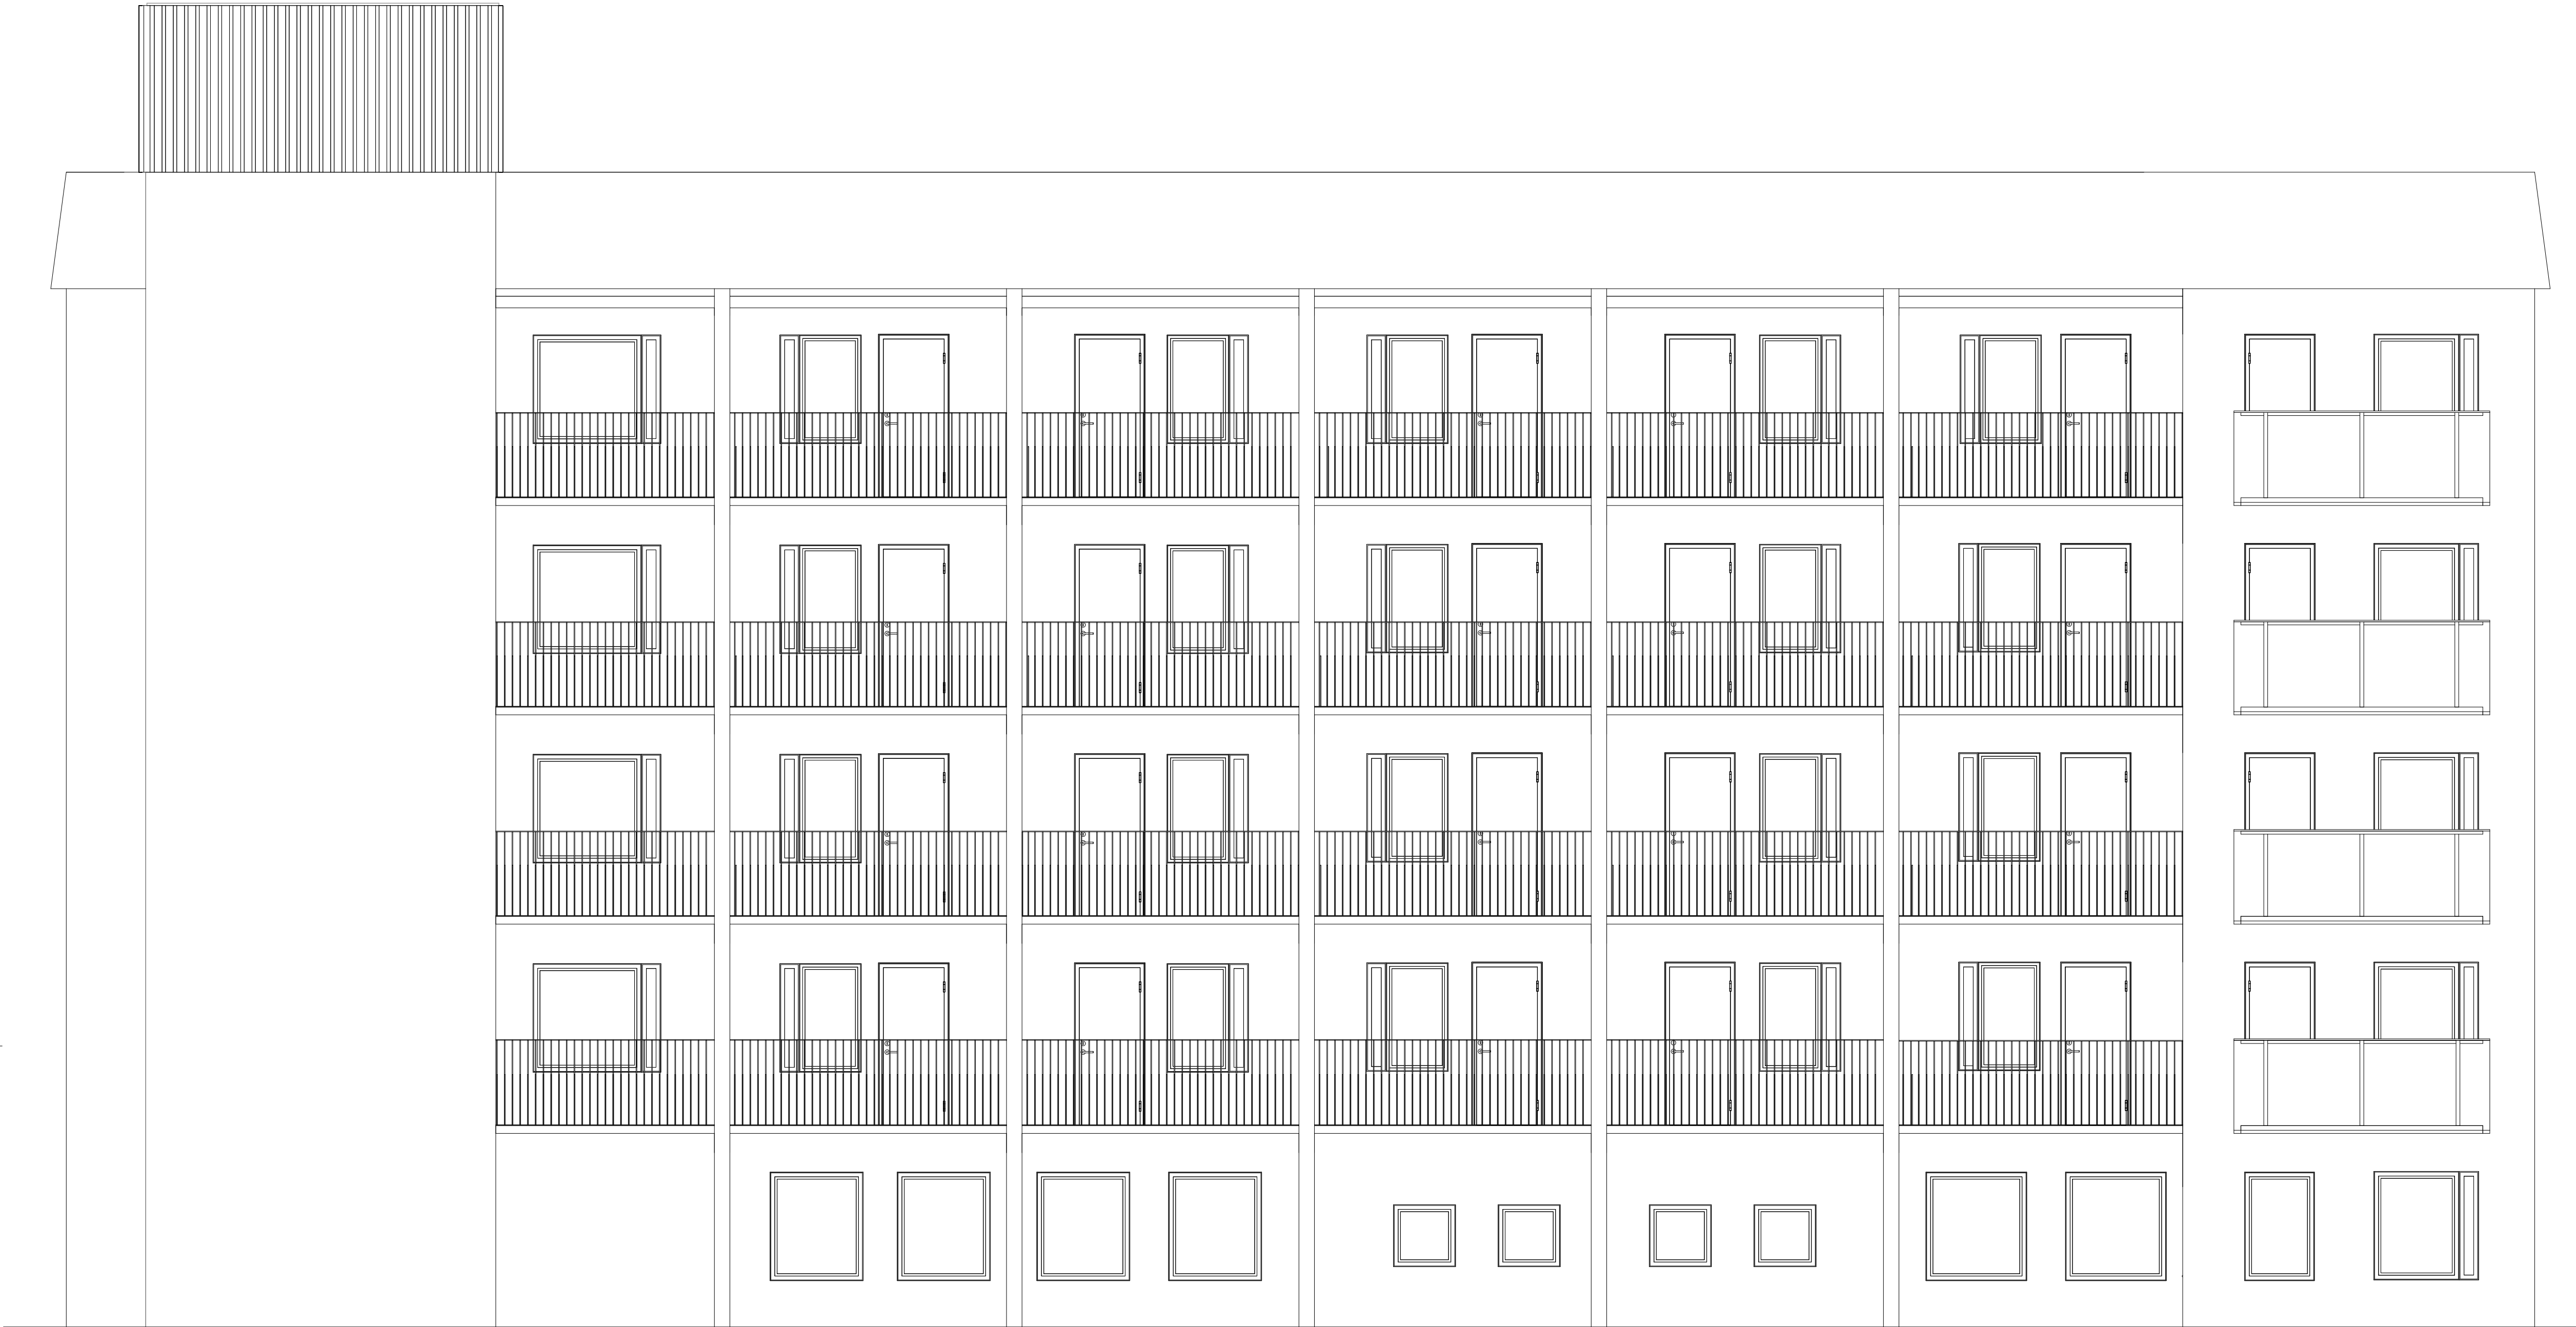


FASAD MOT ÖSTER

1 : 50

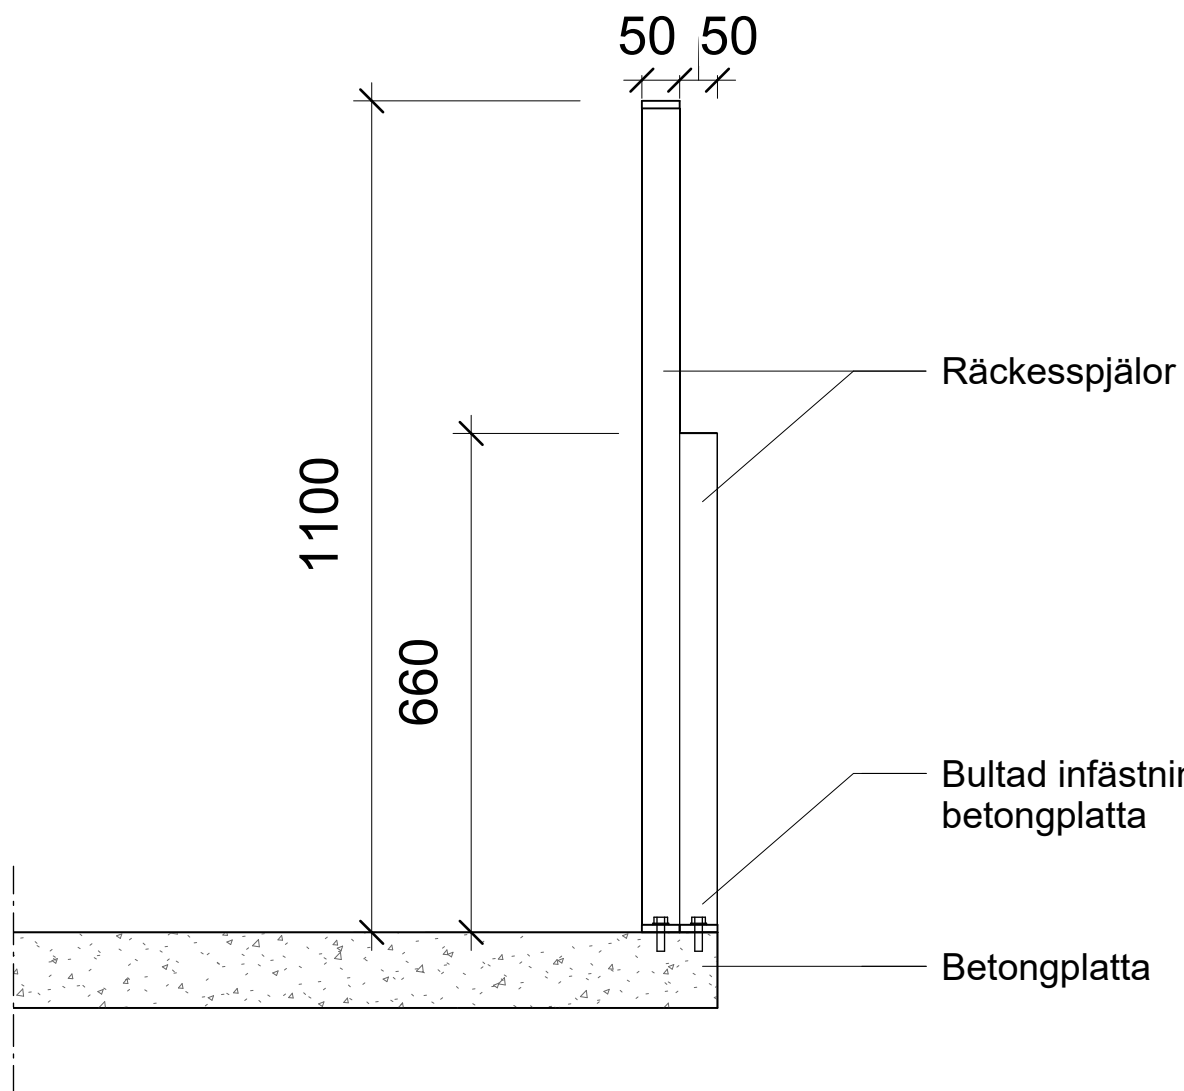


SEKTION RÄCKE

1 : 10

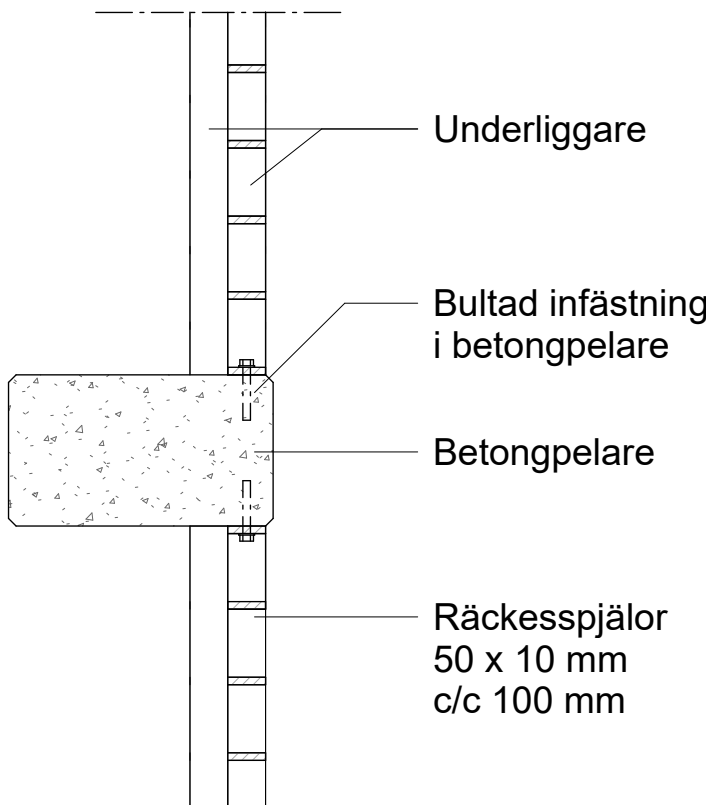

HORISONTALSNITT - INFÄSTNING AV  
RÄCKE


1 : 10

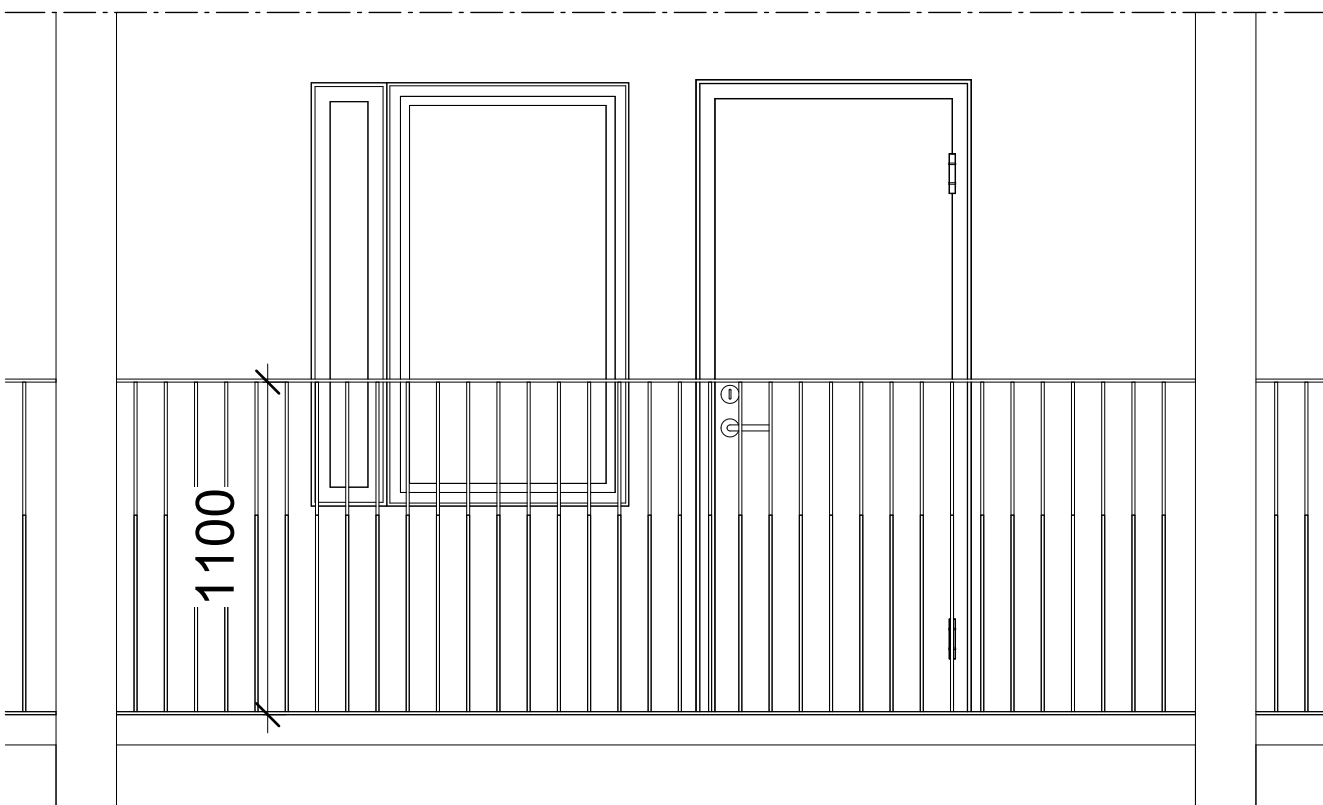

DEALJUTSNITT

1 : 25

ORIGINALSKALA 1:100

BET	ANT	ÄNDRINGEN AVSER	SEGN	DATUM
BYGGLOVSHANDLING				
		PROJEKTLEDNING & ARKITEKTUR		
GJUTAREN 11 LOFTGÅNGSRÄCKEN				
A		UPPDRAG NR 222026 RITAD/KONSTR AV HANDLAGGARE AB		
<div><div></div><div></div><div></div><div></div><div></div><div></div><div></div><div></div><div></div><div></div><div></div><div></div><div></div><div></div><div></div><div></div><div></div><div></div><div></div><div></div><div></div><div></div><div></div><div></div><div></div><div></div><div></div><div></div><div></div><div></div><div></div><div></div><div></div><div></div><div></div><div></div><div></div><div></div><div></div><div></div><div></div><div></div><div></div><div></div><div></div><div></div><div></div><div></div><div></div><div></div><div></div><div></div><div></div><div></div><div></div><div></div><div></div><div></div><div></div><div></div><div></div><div></div><div></div><div></div><div></div><div></div><div></div><div></div><div></div><div></div><div></div><div></div><div></div><div></div><div></div><div></div><div></div><div></div><div></div><div></div><div></div><div></div><div></div><div></div><div></div><div></div><div></div><div></div><div></div><div></div><div></div><div></div><div></div><div></div><div></div><div></div><div></div><div></div><div></div><div></div><div></div><div></div><div></div><div></div><div></div><div></div><div></div><div></div><div></div><div></div><div></div><div></div><div></div><div></div><div></div><div></div><div></div><div></div><div></div><div></div><div></div><div></div><div></div><div></div><div></div><div></div><div></div><div></div><div></div><div></div><div></div><div></div><diviv></div><div></div><div></div><div></div><div></div><div></div><div></div><div></div><div></div><div></div><div></div><div></div><div></div><div></div><div></div><div></div><div></div><div></div><div></div><div></div><div></div><div></div><div></div><div></div><div></div><div></div><div></div></div>				