

FÖRKLARINGAR

- Rives
- Befintlig byggnadsdel som sparas
- Grannfastighet till kv Nedre Vatan 11.
- Fyllnadsmaterial
- Alla höjder i RH2000



Kv Nedre Vatan 4,
Birger Jarlsgatan 33


Plan 0
Källare

Utbyggnad av hotell.
Befintlig fasad behålls och grundförstärks.
Befintlig källare innanför fasad rivs.

Kv Nedre Vatan 11, Birger Jarlsgatan 31

Elite Hotel Stockholm Plaza
Kv Nedre Vatan 13, Birger Jarlsgatan 29

BET	ANT	ÄNDRINGEN AVSER	DATUM	SIGN
BYGGLOVHANDLING				
		Elite Hotels Stockholm Plaza Birger Jarlsgatan 29, 103 95 Stockholm Telefon: 08-566 220 00 info.stoplaza@elite.se www.elite.se		
Larsson Ark.		Larsson Arkitekter Ljusslingen 20, 120 31 Stockholm Telefon: 08-702 60 70 info@larssonark.se www.larssonark.se		
<input type="checkbox"/> B	Elite Hotel Stockholm Plaza		Tel: 08-566 220 00	
<input checked="" type="checkbox"/> A	Larsson Arkitekter		Tel: 08-702 60 70	
<input type="checkbox"/> K	KE Gruppen		Tel: 010-482 89 50	
<input type="checkbox"/> V	Bengt Dahlgren Stockholm AB		Tel: 08-588 88 100	
<input type="checkbox"/> E	Mats Strömberg Ingenjörbyrå		Tel: 08-562 405 00	
<input type="checkbox"/> Ae	Sweco Architects		Tel: 08-522 952 00	
<input type="checkbox"/> Br	Briab		Tel: 08-410 102 50	
UPPDRAG NR 2066.02		RITAD/KONSTR AV PLG	HANDLAGGARE S. Löwhagen	
DATUM 2016-09-23		ANSVARIG J. Larsson		
Elite Hotel Stockholm Plaza NEDRE VATÄN 11, TILLBYGGNAD				
Rivning Plan 0, källare				
SKALA A1 1:100 A3 1:200	NUMMER A-40riv.1-110			BET

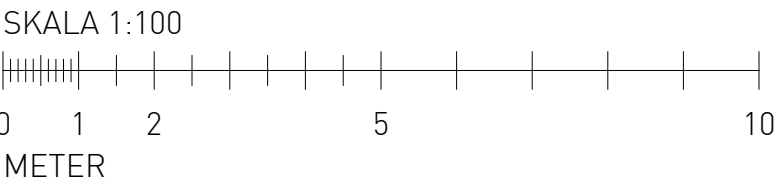




Del av glasparti rivs och
ersätts med nytt dörrparti

Utbyggnad av hotell.
Befintlig fasad behålls och grundförstärks.
Befintlig stomme innanför fasad rivs.

Kv Nedre Vätan 11, Birger Jarlsgatan 31

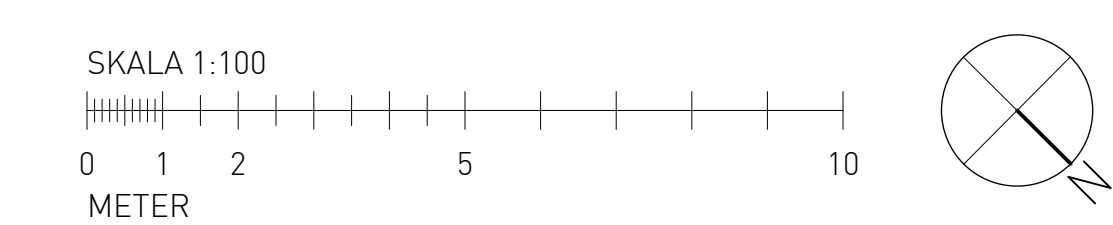


BET	ANT	ANDRINGSÅVSER	DATUM	SIGN
<h1>BYGGLOVHANDLING</h1>				
 <p>ELITE HOTELS OF SWEDEN</p>		<p>Elite Hotels Stockholm Plaza Birger Jarlgatan 29, 103 95 Stockholm Telefon: 08-566 220 00 info.stoplaza@elite.se www.elite.se</p>		
<h2>Larsson Ark.</h2>		<p>Larsson Arkitekter Ljusslingen 20, 120 31 Stockholm Telefon: 08-702 60 70 info@larssonark.se www.larssonark.se</p>		
<p><input type="checkbox"/> B Elite Hotel Stockholm Plaza</p> <p><input checked="" type="checkbox"/> A Larsson Arkitekter</p> <p><input type="checkbox"/> K KE Gruppen</p> <p><input type="checkbox"/> V Bengt Dahlgren Stockholm AB</p> <p><input type="checkbox"/> E Mats Strömberg Ingenjörbyrå</p> <p><input type="checkbox"/> S Sweco Architects</p> <p><input type="checkbox"/> Br Brio</p>		<p>Tel: 08-566 220 00</p> <p>Tel: 08-702 60 70</p> <p>Tel: 010-482 89 50</p> <p>Tel: 08-598 88 100</p> <p>Tel: 08-562 405 00</p> <p>Tel: 08-522 952 00</p> <p>Tel: 08-410 102 50</p>		
<p>UPPDRA NR 2066.02</p> <p>DATUM 2016-09-23</p>		<p>PLATID/KONSTR AV RIGG</p> <p>ANSVARIG J. Larsson</p>		<p>HANDLAGARE S. Lowhagen</p>
<p>Elite Hotel Stockholm Plaza NEDRE VÄTAN 11, TILLBYGGNAD</p> <p>Rivning Plan 1, entréplan</p>				
<p>SKALA A1 1:100 A3 1:200</p>		<p>NUMMER A-40riv.1-111</p>		
				BET

FÖRKLARINGAR

- Rives
- Befintlig byggnadsdel som sparas
- ▨



Grannfastighet till kv Nedre Vatan 11.
- ⊙

Gårdsbjälklag
- Alla höjder i RH2000

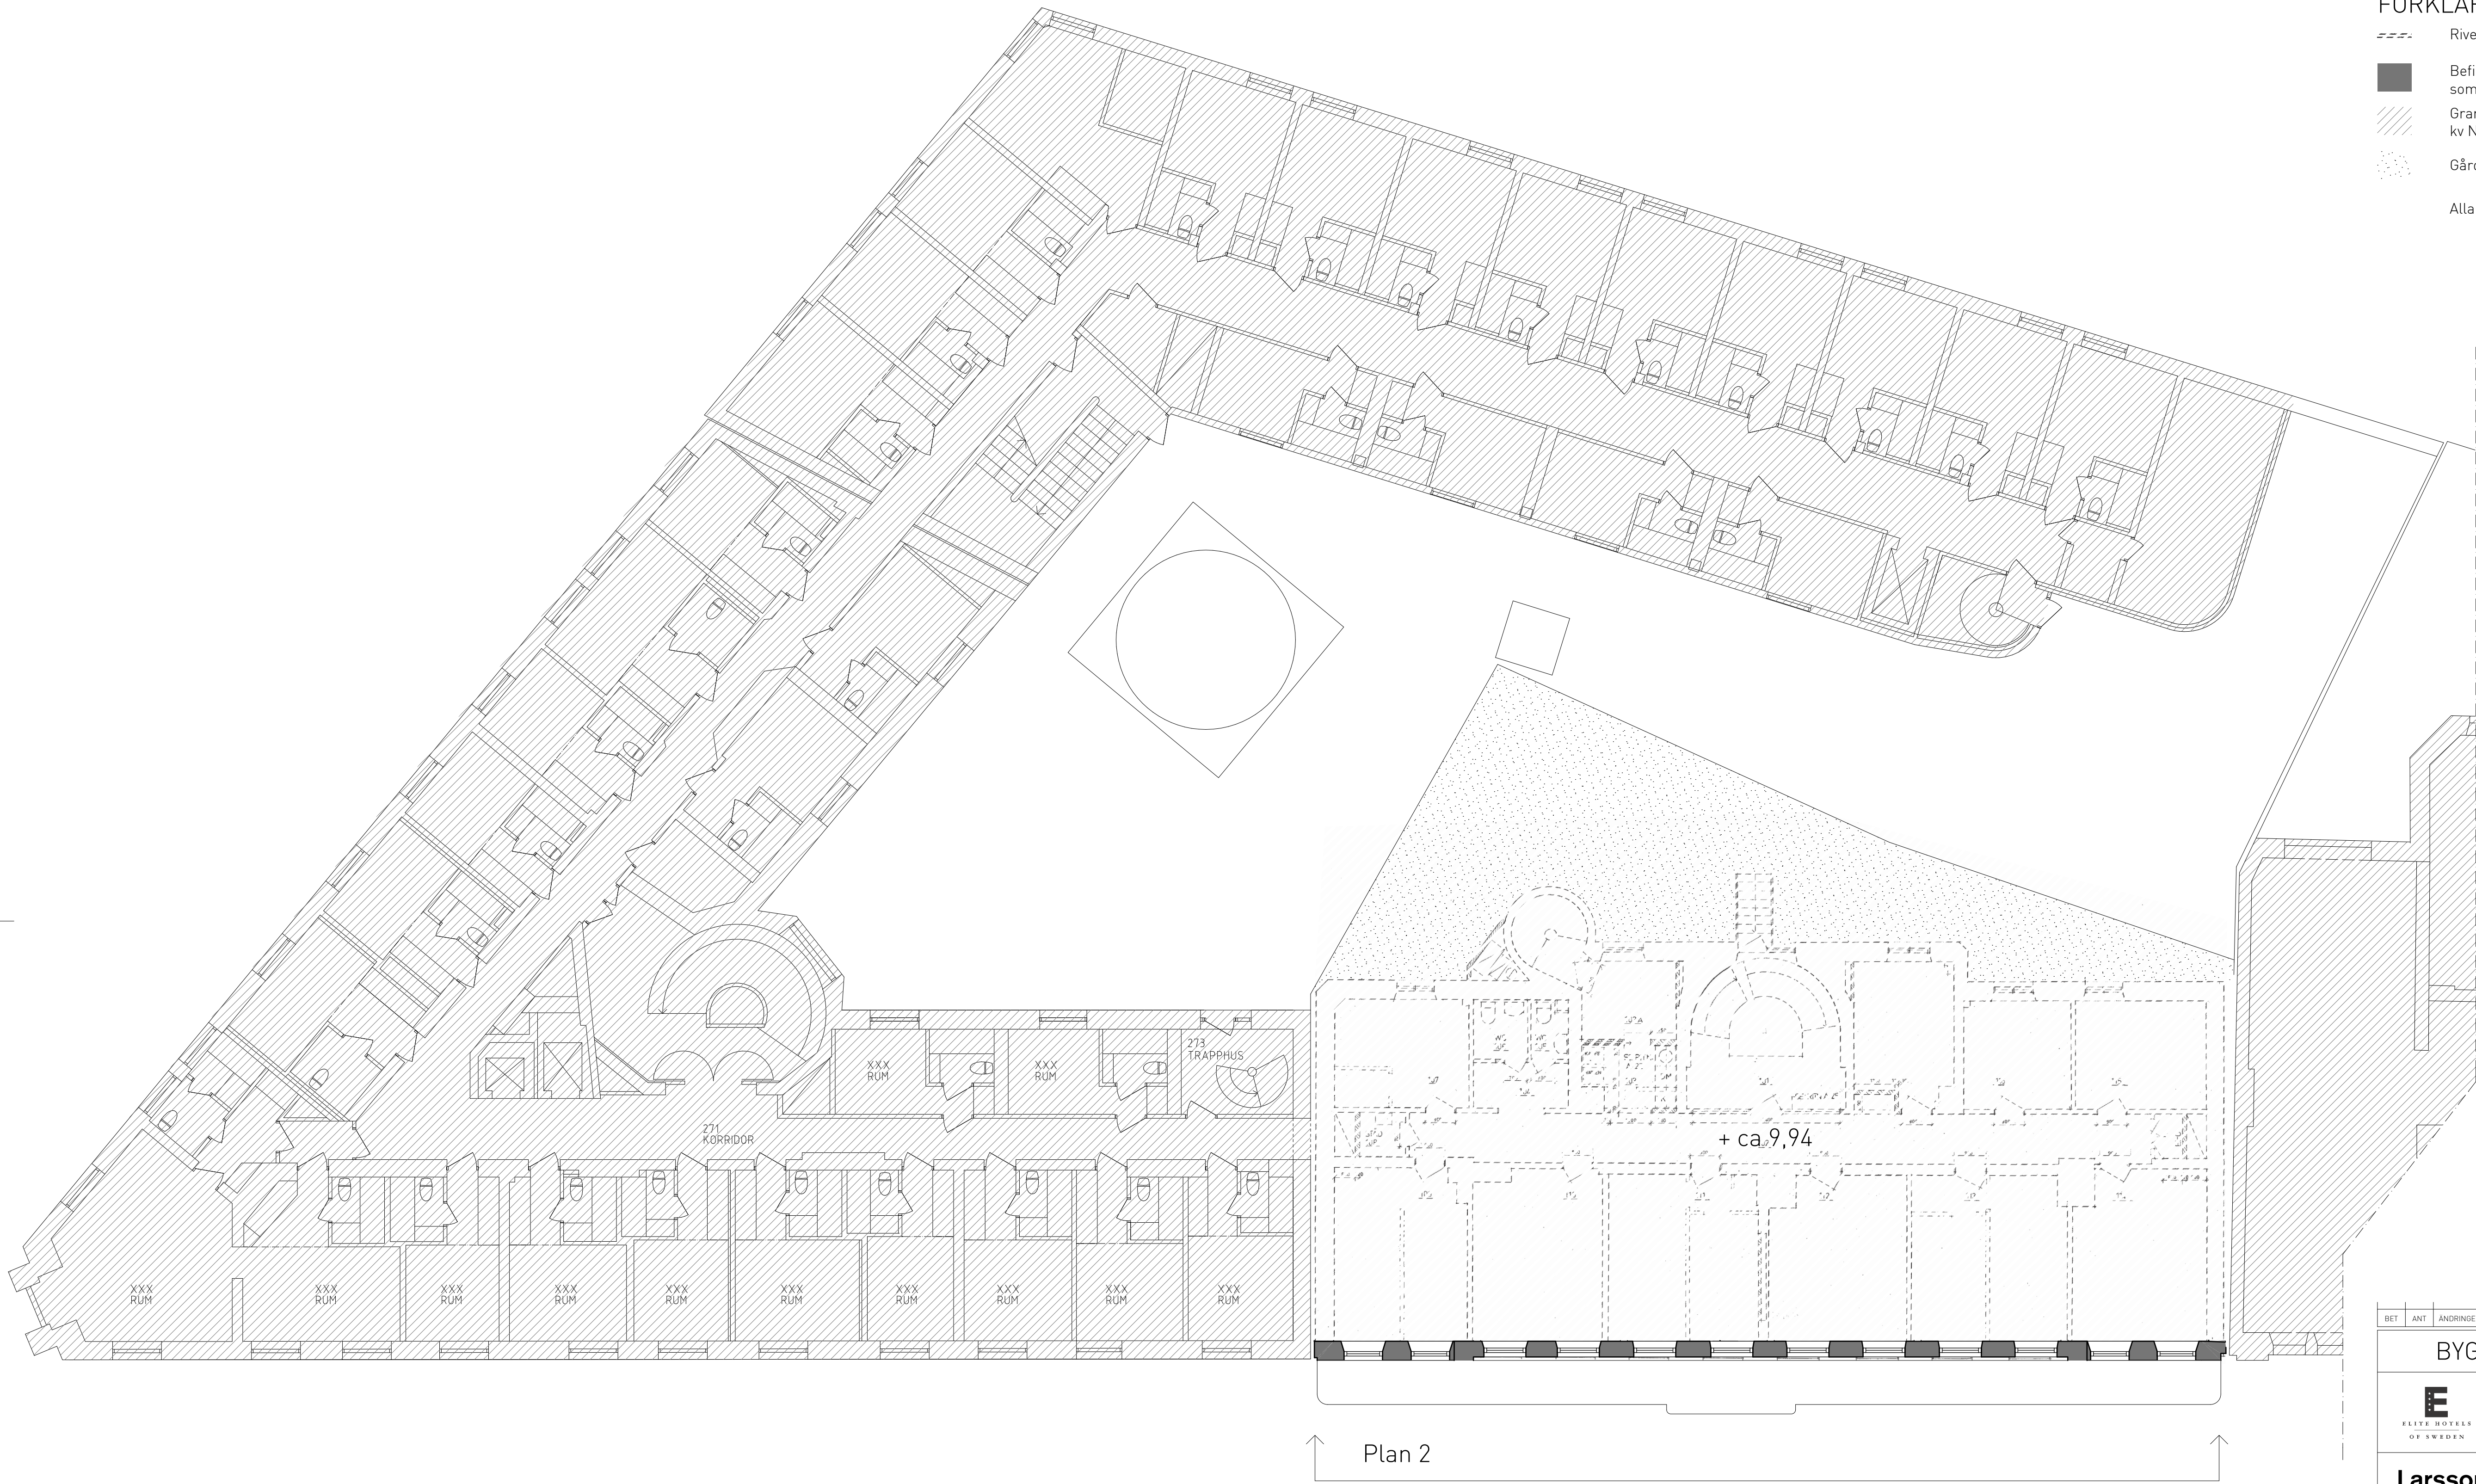


Plan 2

Utbyggnad av hotell.
Befintlig fasad behålls och grundförstärks.
Befintlig stomme innanför fasad rivs.

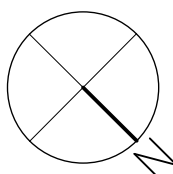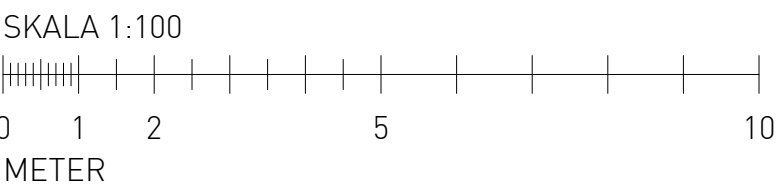

BET	ANT	ÄNDRINGEN AVSER	DATUM	SIGN
BYGGLOVHANDLING				
		Elite Hotels Stockholm Plaza Birger Jarlsgatan 29, 103 95 Stockholm Telefon: 08-566 220 00 info.stoplaza@elite.se www.elite.se		
Larsson Ark.		Larsson Arkitekter Ljusslingen 20, 120 31 Stockholm Telefon: 08-702 60 70 info@larssonark.se www.larssonark.se		
<input type="checkbox"/> B	Elite Hotel Stockholm Plaza		Tel: 08-566 220 00	
<input checked="" type="checkbox"/> A	Larsson Arkitekter		Tel: 08-702 60 70	
<input type="checkbox"/> K	KE Gruppen		Tel: 010-482 89 50	
<input type="checkbox"/> V	Bengt Dahlgren Stockholm AB		Tel: 08-588 88 100	
<input type="checkbox"/> E	Mats Strömberg Ingenjörbyrå		Tel: 08-562 405 00	
<input type="checkbox"/> Ae	Sweco Architects		Tel: 08-522 952 00	
<input type="checkbox"/> Br	Briab		Tel: 08-410 102 50	
UPPDRAG NR 2066.02		RITAD/KONSTR AV PLG		HANDLAGGARE S. Löwhagen
DATUM 2016-09-23		ANSVARIG J. Larsson		
Elite Hotel Stockholm Plaza NEDRE VÄTAN 11, TILLBYGGNAD				
Rivning Plan 2 med gårdsbjälklag				
SKALA A1 1:100 A3 1:200	NUMMER A-40riv.1-112			BET

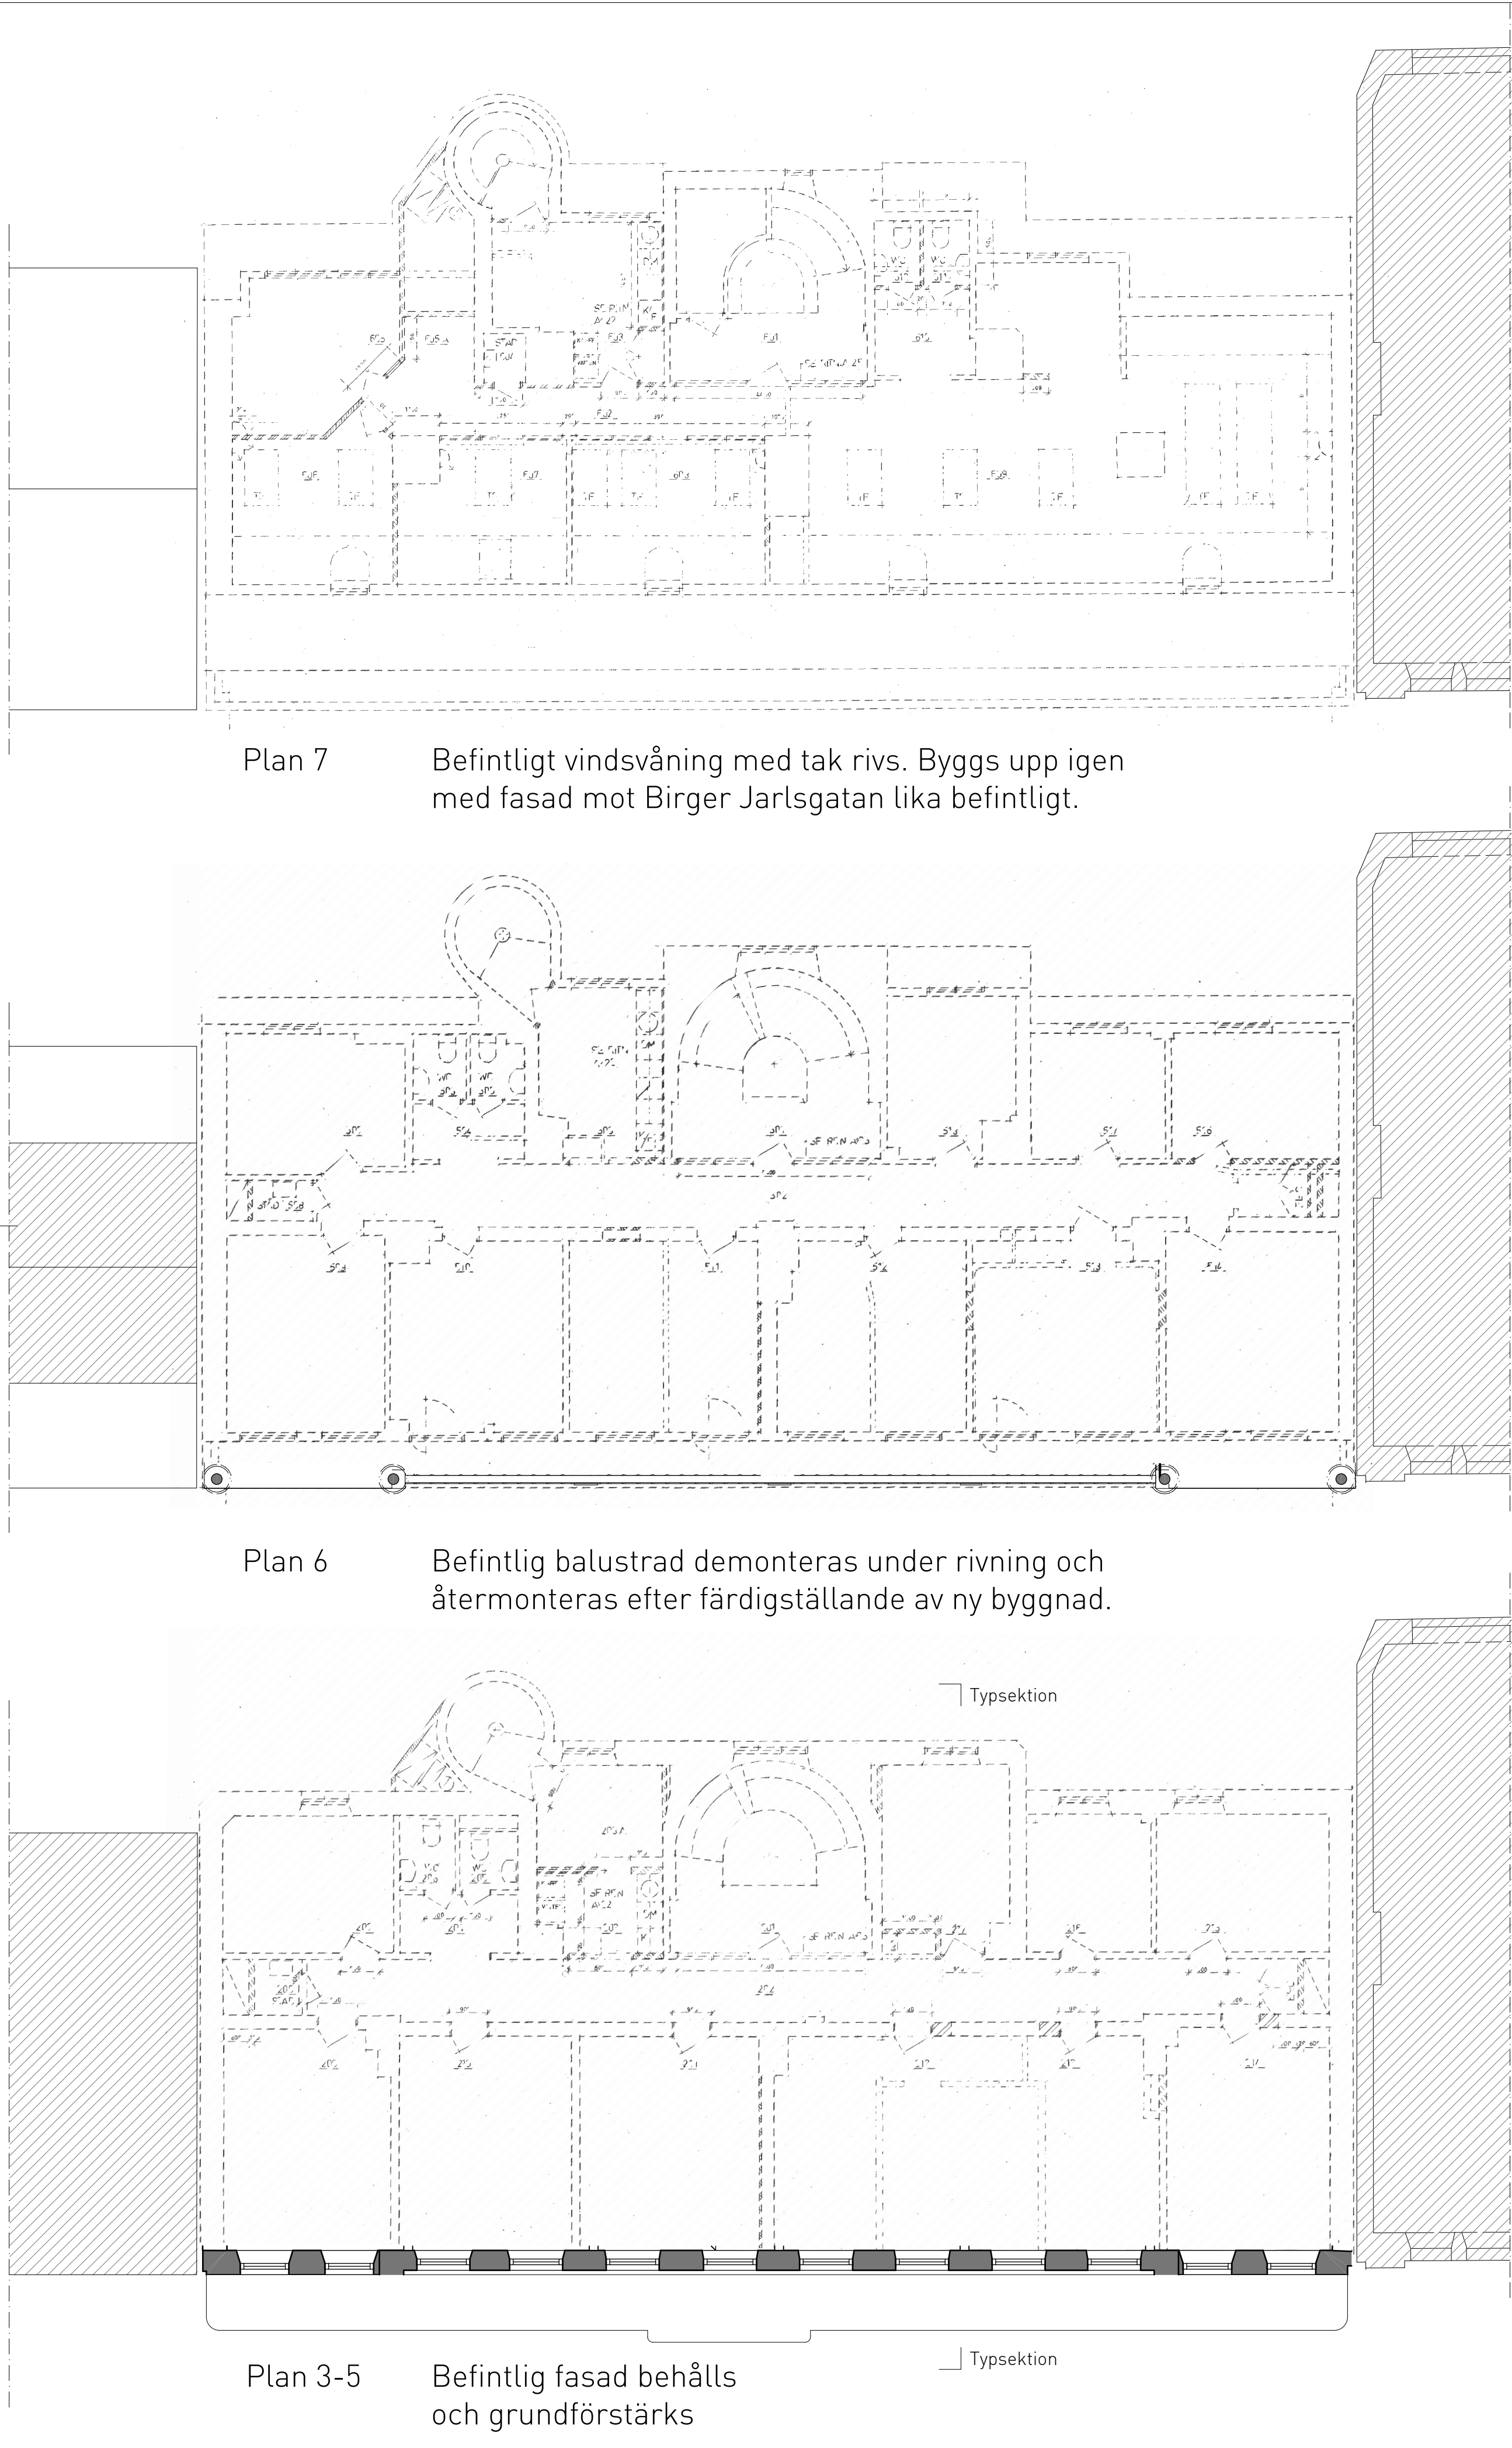

Befintlig balustrad demonteras under rivning och återmonteras efter färdigställande av ny byggnad bakom befintlig fasad.

Befintlig fasad behålls och grundförstärks.

+26,800

Plan 7

+23,720

Plan 6

+20,360

Plan 5

+16,920

Plan 4

+13,290

Plan 3

+9,940

Plan 2

+6,150

Plan 1 E

+3,150

Plan 0 K

±0,000

REF

Typsektion

45°

Befintlig vindsvåning och plan 6 med tak rivs. Byggs upp igen med utseende lika befintligt mot Birger Jarlsgatan. Påbyggnad på gård rivs.


FÖRKLARINGAR

- Rives
- Befintlig byggnadsdel som sparas
- Byggrätt
- Fyllnadsmaterial
- Alla höjder i RH2000

BET	ANT	ÄNDRINGEN AVSER	DATUM	SIGN
BYGGLOVHANDLING				
		Elite Hotels Stockholm Plaza Birger Jarlsgatan 29, 103 95 Stockholm Telefon: 08-566 220 00 info.stoplaza@elite.se www.elite.se		
Larsson Ark.		Larsson Arkitekter Ljusslingen 20, 120 31 Stockholm Telefon: 08-702 60 70 info@larssonark.se www.larssonark.se		
<input type="checkbox"/> B	Elite Hotel Stockholm Plaza		Tel: 08-566 220 00	
<input checked="" type="checkbox"/> A	Larsson Arkitekter		Tel: 08-702 60 70	
<input type="checkbox"/> K	KE Gruppen		Tel: 010-482 89 50	
<input type="checkbox"/> V	Bengt Dahlgren Stockholm AB		Tel: 08-588 88 100	
<input type="checkbox"/> E	Mats Strömberg Ingenjörsbyrå		Tel: 08-562 405 00	
<input type="checkbox"/> Ae	Sweco Architects		Tel: 08-522 952 00	
<input type="checkbox"/> Br	Briab		Tel: 08-410 102 50	
UPPDRAG NR 2066.02		RITAD/KONSTR AV PLG	HANDLAGGARE S. Löwhagen	
DATUM 2016-09-23		ANSVARIG J. Larsson		
Elite Hotel Stockholm Plaza NEDRE VÄTAN 11, TILLBYGGNAD Rivning Plan 3-5, 6, 7 och sektion				
SKALA A1 1:100 A3 1:200	NUMMER A-40riv.1-113			BET

SKALA 1:100

0 1 2 5 10
METER

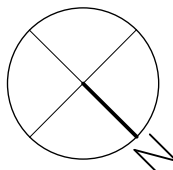



FÖRKLARINGAR

- Befintlig byggnadsdel som sparas
- Grannfastighet till kv Nedre Vätan 11.
- Fyllnadsmaterial



Alla höjder i RH2000

Kv Nedre Vätan 4,
Birger Jarlsgatan 33

Plan 0
Källare

Kv Nedre Vätan 11, Birger Jarlsgatan 31

Elite Hotel Stockholm Plaza
Kv Nedre Vätan 13, Birger Jarlsgatan 29

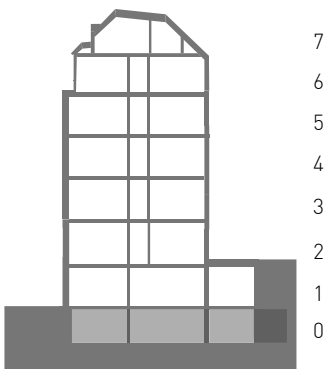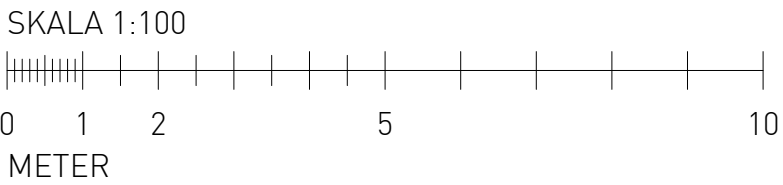

BET	ANT	ÄNDRINGEN AVSER	DATUM	SIGN
BYGGLOVHANDLING				
		Elite Hotels Stockholm Plaza Birger Jarlsgatan 29, 103 95 Stockholm Telefon: 08-566 220 00 info.stoplaza@elite.se www.elite.se		
Larsson Ark.		Larsson Arkitekter Ljusslingen 20, 120 31 Stockholm Telefon: 08-702 60 70 info@larssonark.se www.larssonark.se		
<input type="checkbox"/> B	Elite Hotel Stockholm Plaza		Tel: 08-566 220 00	
<input checked="" type="checkbox"/> A	Larsson Arkitekter		Tel: 08-702 60 70	
<input type="checkbox"/> K	KE Gruppen		Tel: 010-482 89 50	
<input type="checkbox"/> V	Bengt Dahlgren Stockholm AB		Tel: 08-588 88 100	
<input type="checkbox"/> E	Mats Strömberg Ingenjörsbyrå		Tel: 08-562 405 00	
<input type="checkbox"/> Ae	Sweco Architects		Tel: 08-522 952 00	
<input type="checkbox"/> Br	Briab		Tel: 08-410 102 50	
UPPDRAG NR 2066.02		RITAD/KONSTR AV PLG	HANDLAGGARE S. Löwhagen	
DATUM 2016-09-23		ANSVARIG J. Larsson		
Elite Hotel Stockholm Plaza NEDRE VÄTAN 11, TILLBYGGNAD				
Plan 0, källare				
SKALA A1 1:100 A3 1:200	NUMMER A-40.1-110			BET

FÖRKLARINGAR

- Befintlig byggnadsdel som sparas
- Grannfastighet till kv Nedre Vätan 11.
- Alla höjder i RH2000



Kv Nedre Vätan 4,
Birger Jarlsgatan 33




Plan 1
Entréplan

Nytt dörrparti


Utbyggnad av hotell
Befintlig fasad behålls
och grundförstärks

Elite Hotel Stockholm Plaza
Kv Nedre Vätan 13, Birger Jarlsgatan 29

Kv Nedre Vätan 11, Birger Jarlsgatan 31

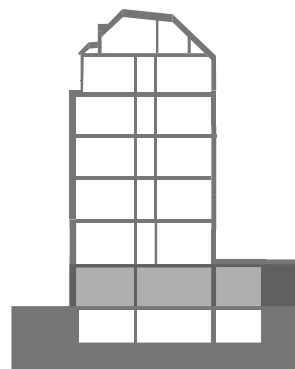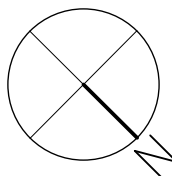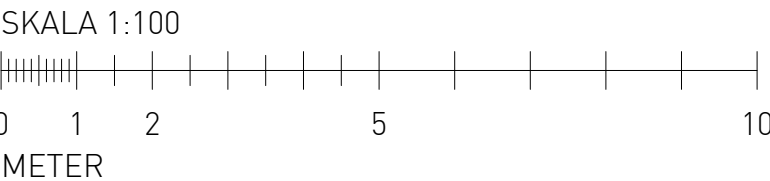

BET	ANT	ÄNDRINGEN AVSER	DATUM	SIGN
BYGGLOVHANDLING				
<div><div><div><div></div><div>ELITE HOTELS OF SWEDEN</div></div><div>Elite Hotels Stockholm Plaza Birger Jarlsgatan 29, 103 95 Stockholm Telefon: 08-566 220 00 info.stoplaza@elite.se www.elite.se</div></div></div>				
<div><div><div>Larsson Ark.</div><div>Larsson Arkitekter Ljusslingen 20, 120 31 Stockholm Telefon: 08-702 60 70 info@larssonark.se www.larssonark.se</div></div></div>				
<input type="checkbox"/> B	Elite Hotel Stockholm Plaza		Tel: 08-566 220 00	
<input checked="" type="checkbox"/> A	Larsson Arkitekter		Tel: 08-702 60 70	
<input type="checkbox"/> K	KE Gruppen		Tel: 010-482 89 50	
<input type="checkbox"/> V	Bengt Dahlgren Stockholm AB		Tel: 08-588 88 100	
<input type="checkbox"/> E	Mats Strömberg Ingenjörbyrå		Tel: 08-562 405 00	
<input type="checkbox"/> Ae	Sweco Architects		Tel: 08-522 952 00	
<input type="checkbox"/> Br	Briab		Tel: 08-410 102 50	
UPPDRAG NR 2066.02		RITAD/KONSTR AV PLG	HANDLAGGARE S. Löwhagen	
DATUM 2016-09-23		ANSVARIG J. Larsson		
Elite Hotel Stockholm Plaza NEDRE VÄTAN 11, TILLBYGGNAD				
Plan 1, entréplan				
SKALA A1 1:100 A3 1:200	NUMMER A-40.1-111			BET



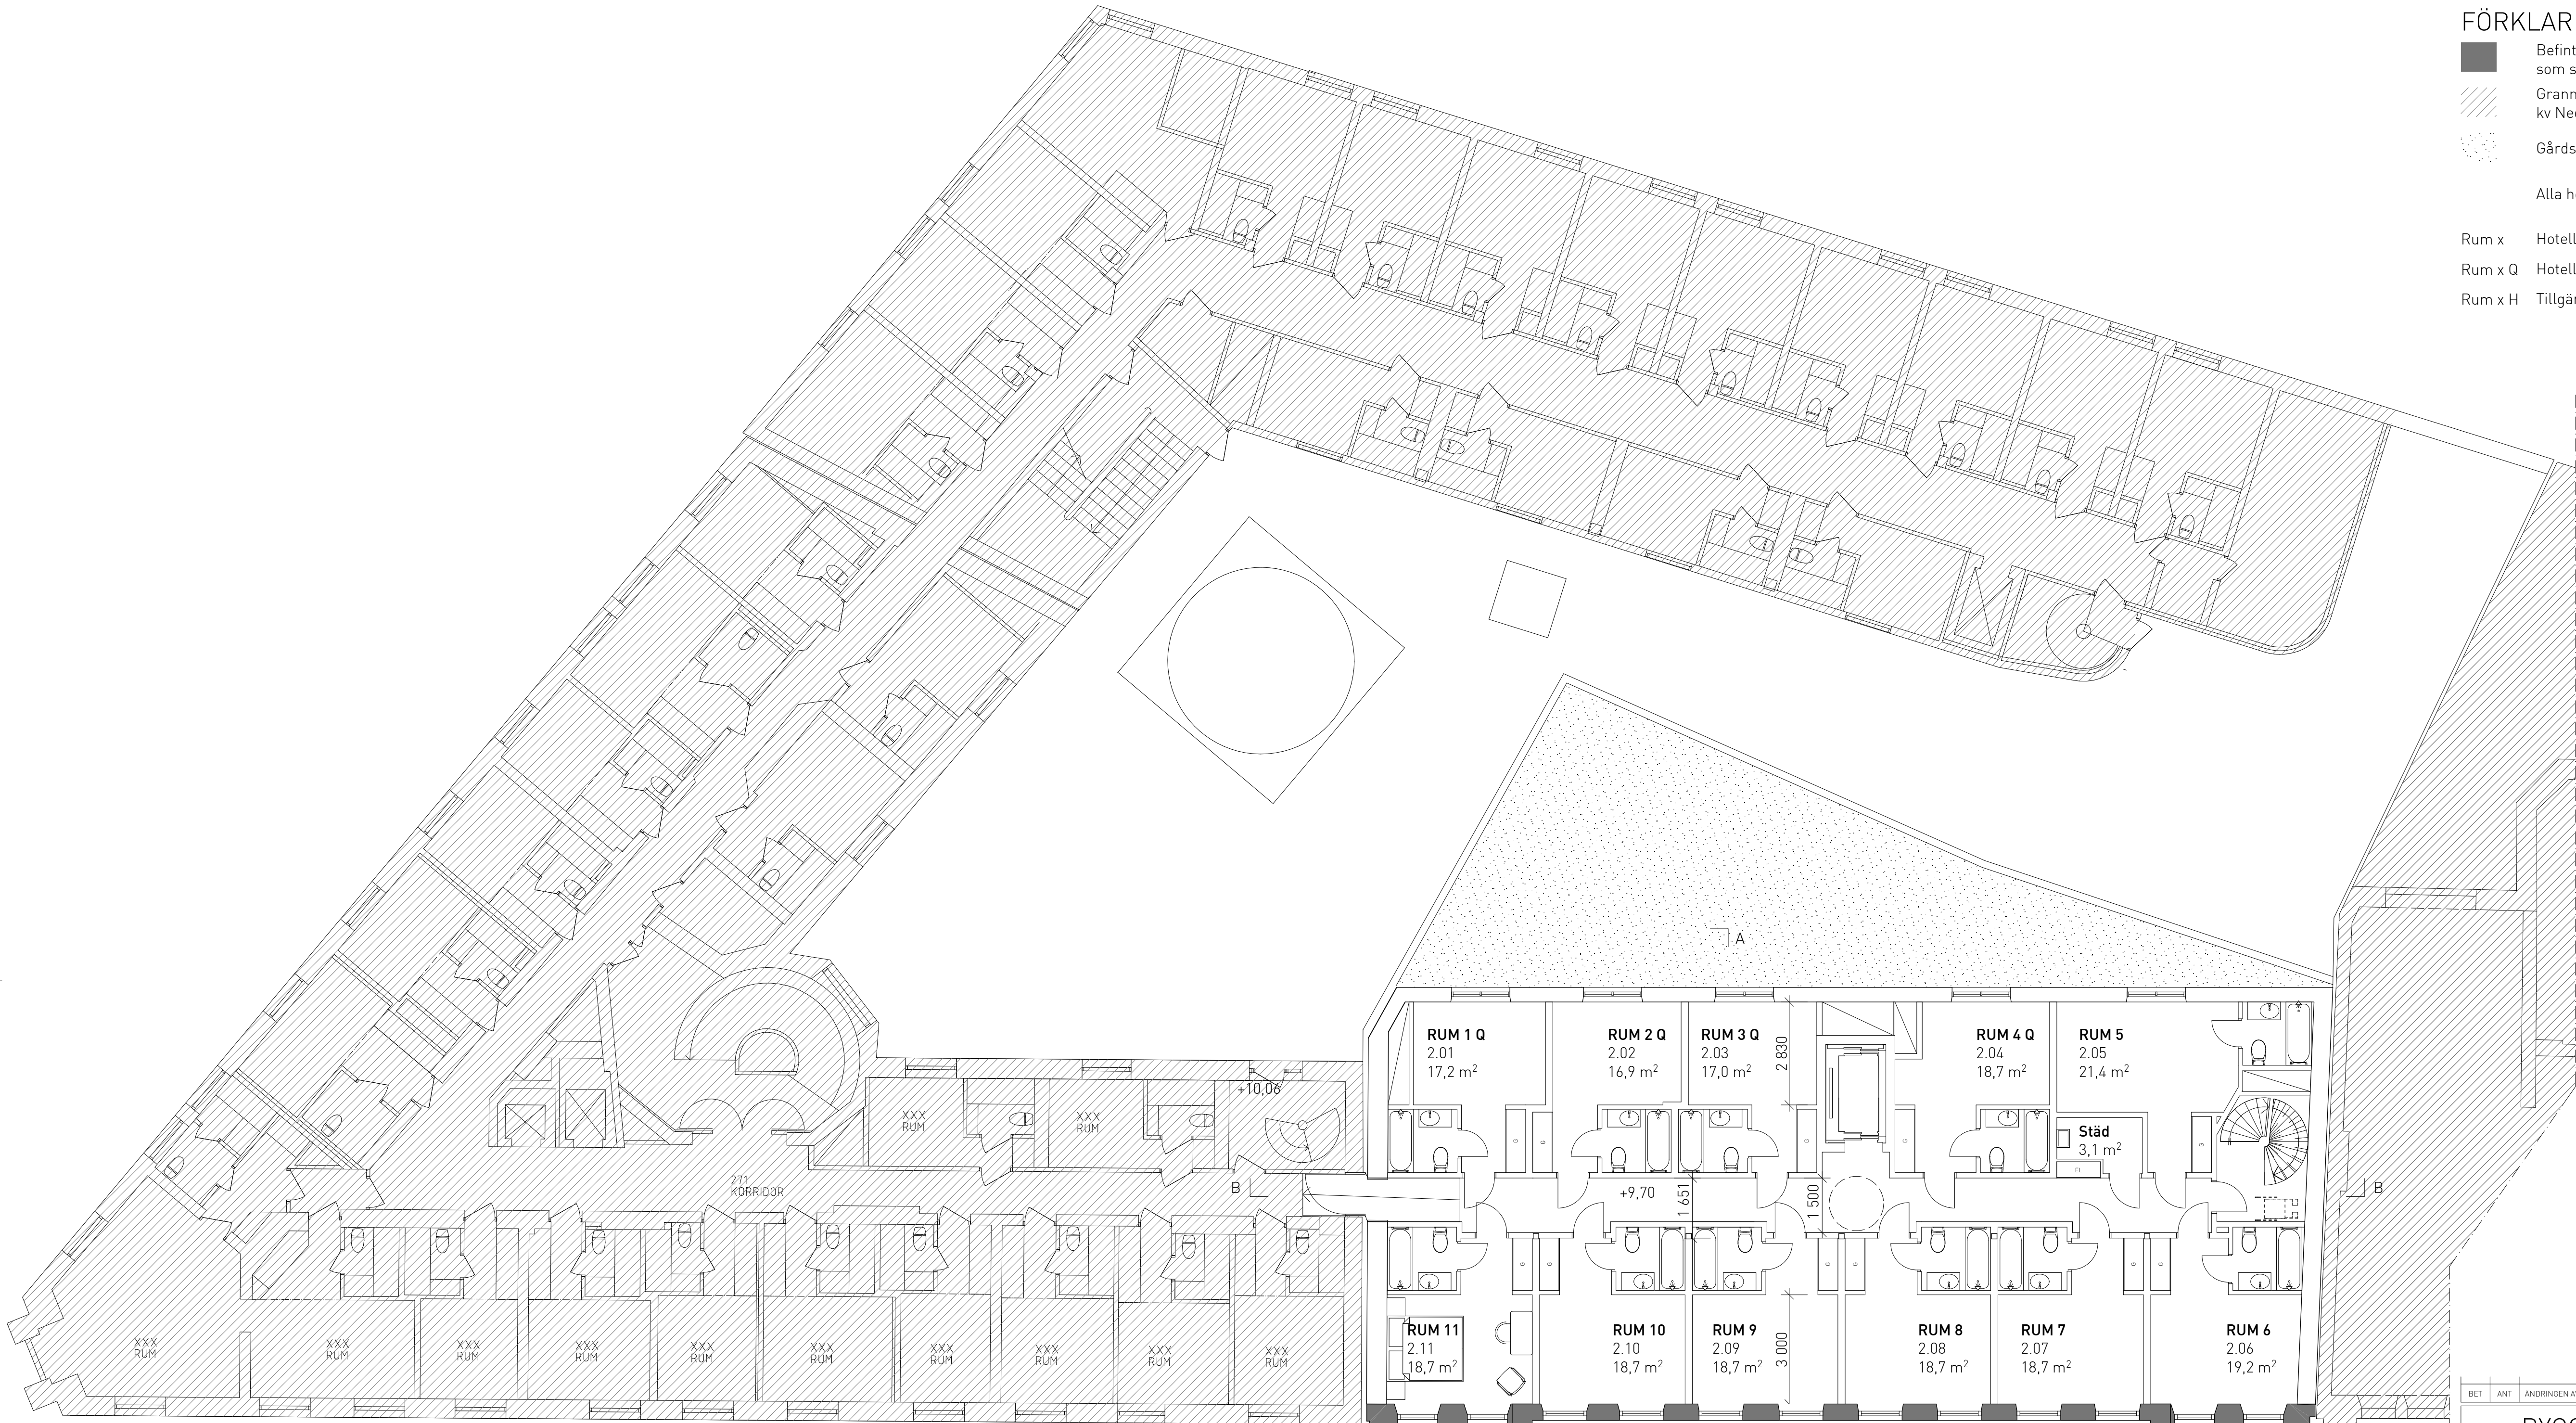


FÖRKLARINGAR

- Befintlig byggnadsdel som sparas
- Grannfastighet till kv Nedre Vatan 11.
- Gårdsbjälklag
- Alla höjder i RH2000
- Rum x Hotellrum med 180 cm bred säng
- Rum x Q Hotellrum med 160 cm bred säng
- Rum x H Tillgänglighetsanpassat hotellrum

Plan 2
11 rum

Utbyggnad av hotell
Befintlig fasad behålls
och grundförstärks

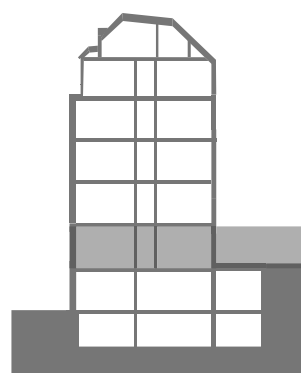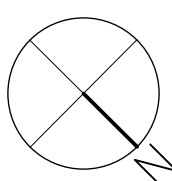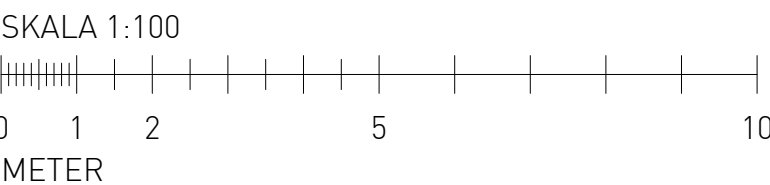


BET	ANT	ÄNDRINGEN AVSER	DATUM	SIGN
BYGGLOVHANDLING				
		Elite Hotels Stockholm Plaza Birger Jarlsgratan 29, 103 95 Stockholm Telefon: 08-566 220 00 info.stoplaza@elite.se www.elite.se		
Larsson Ark.		Larsson Arkitekter Ljusålingen 20, 120 31 Stockholm Telefon: 08-702 60 70 info@larssonark.se www.larssonark.se		
<input type="checkbox"/> B	Elite Hotel Stockholm Plaza		Tel: 08-566 220 00	
<input checked="" type="checkbox"/> A	Larsson Arkitekter		Tel: 08-702 60 70	
<input type="checkbox"/> K	KE Gruppen		Tel: 010-482 89 50	
<input type="checkbox"/> V	Bengt Dahlgren Stockholm AB		Tel: 08-588 88 100	
<input type="checkbox"/> E	Mats Strömberg Ingenjörbyrå		Tel: 08-562 405 00	
<input type="checkbox"/> Ae	Sweco Architects		Tel: 08-522 952 00	
<input type="checkbox"/> Br	Briab		Tel: 08-410 102 50	
UPPDRAG NR 2066.02		RITAD/KONSTR AV PLG		HANDLAGGARE S. Löwhagen
DATUM 2016-09-23		ANSVARIG J. Larsson		
Elite Hotel Stockholm Plaza NEDRE VATAN 11, TILLBYGGNAD				
Plan 2 med gårdsbjälklag				
SKALA A1 1:100 A3 1:200	NUMMER A-40.1-112			BET


FÖRKLARINGAR

- Befintlig byggnadsdel som sparas
- Grannfastighet till kv Nedre Vatan 11.
- Alla höjder i RH2000


- Rum xHotellrum med 180 cm bred säng
- Rum x QHotellrum med 160 cm bred säng
- Rum x HTillgänglighetsanpassat hotellrum

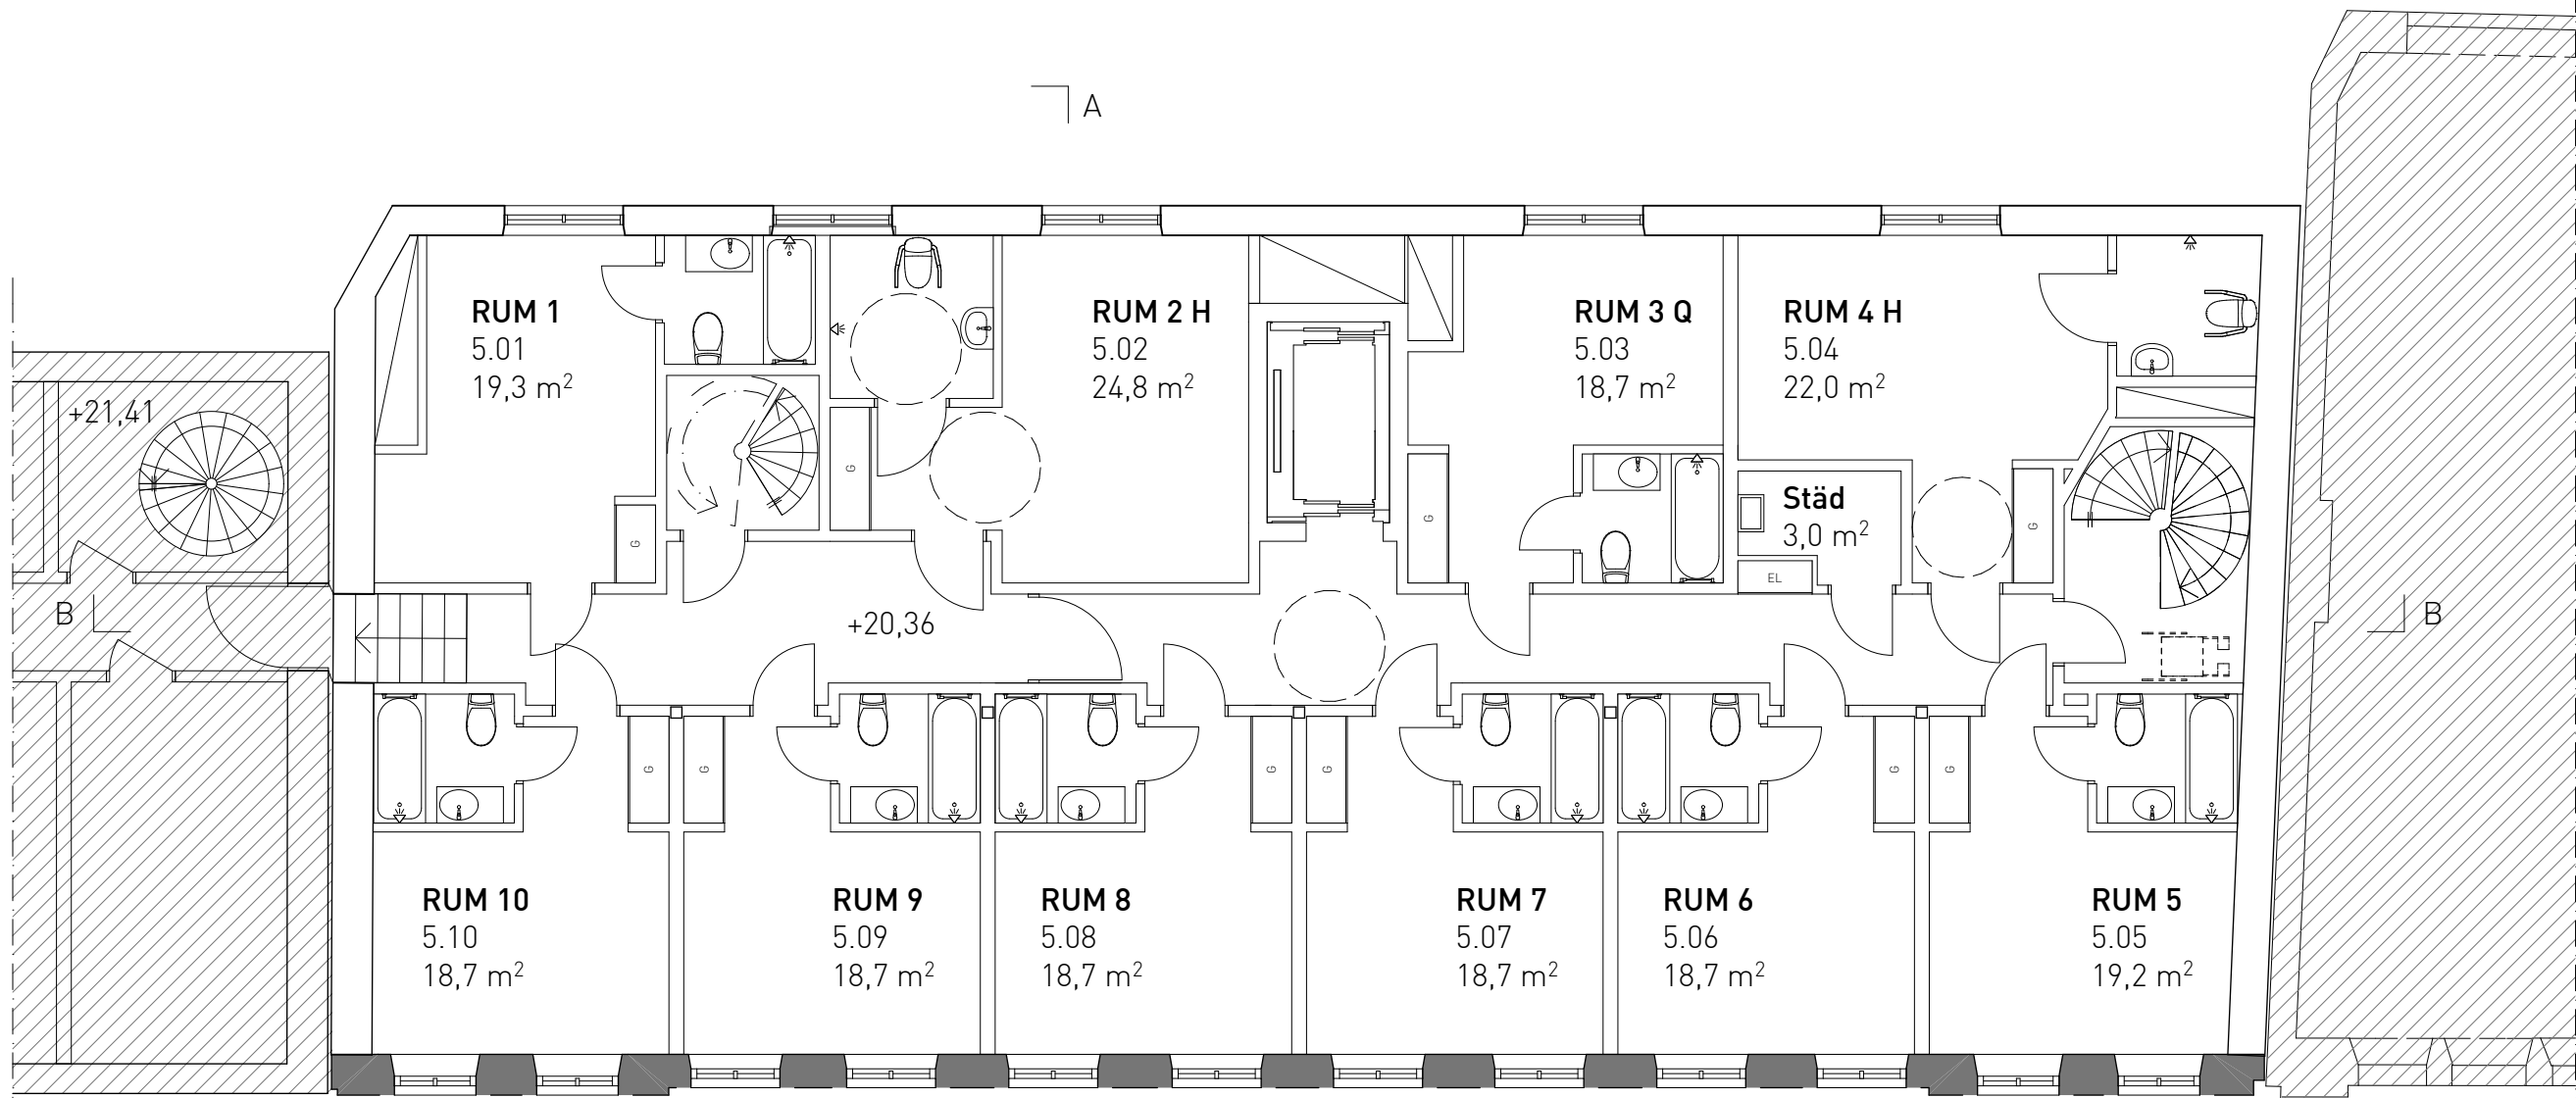




Plan 5
10 rum

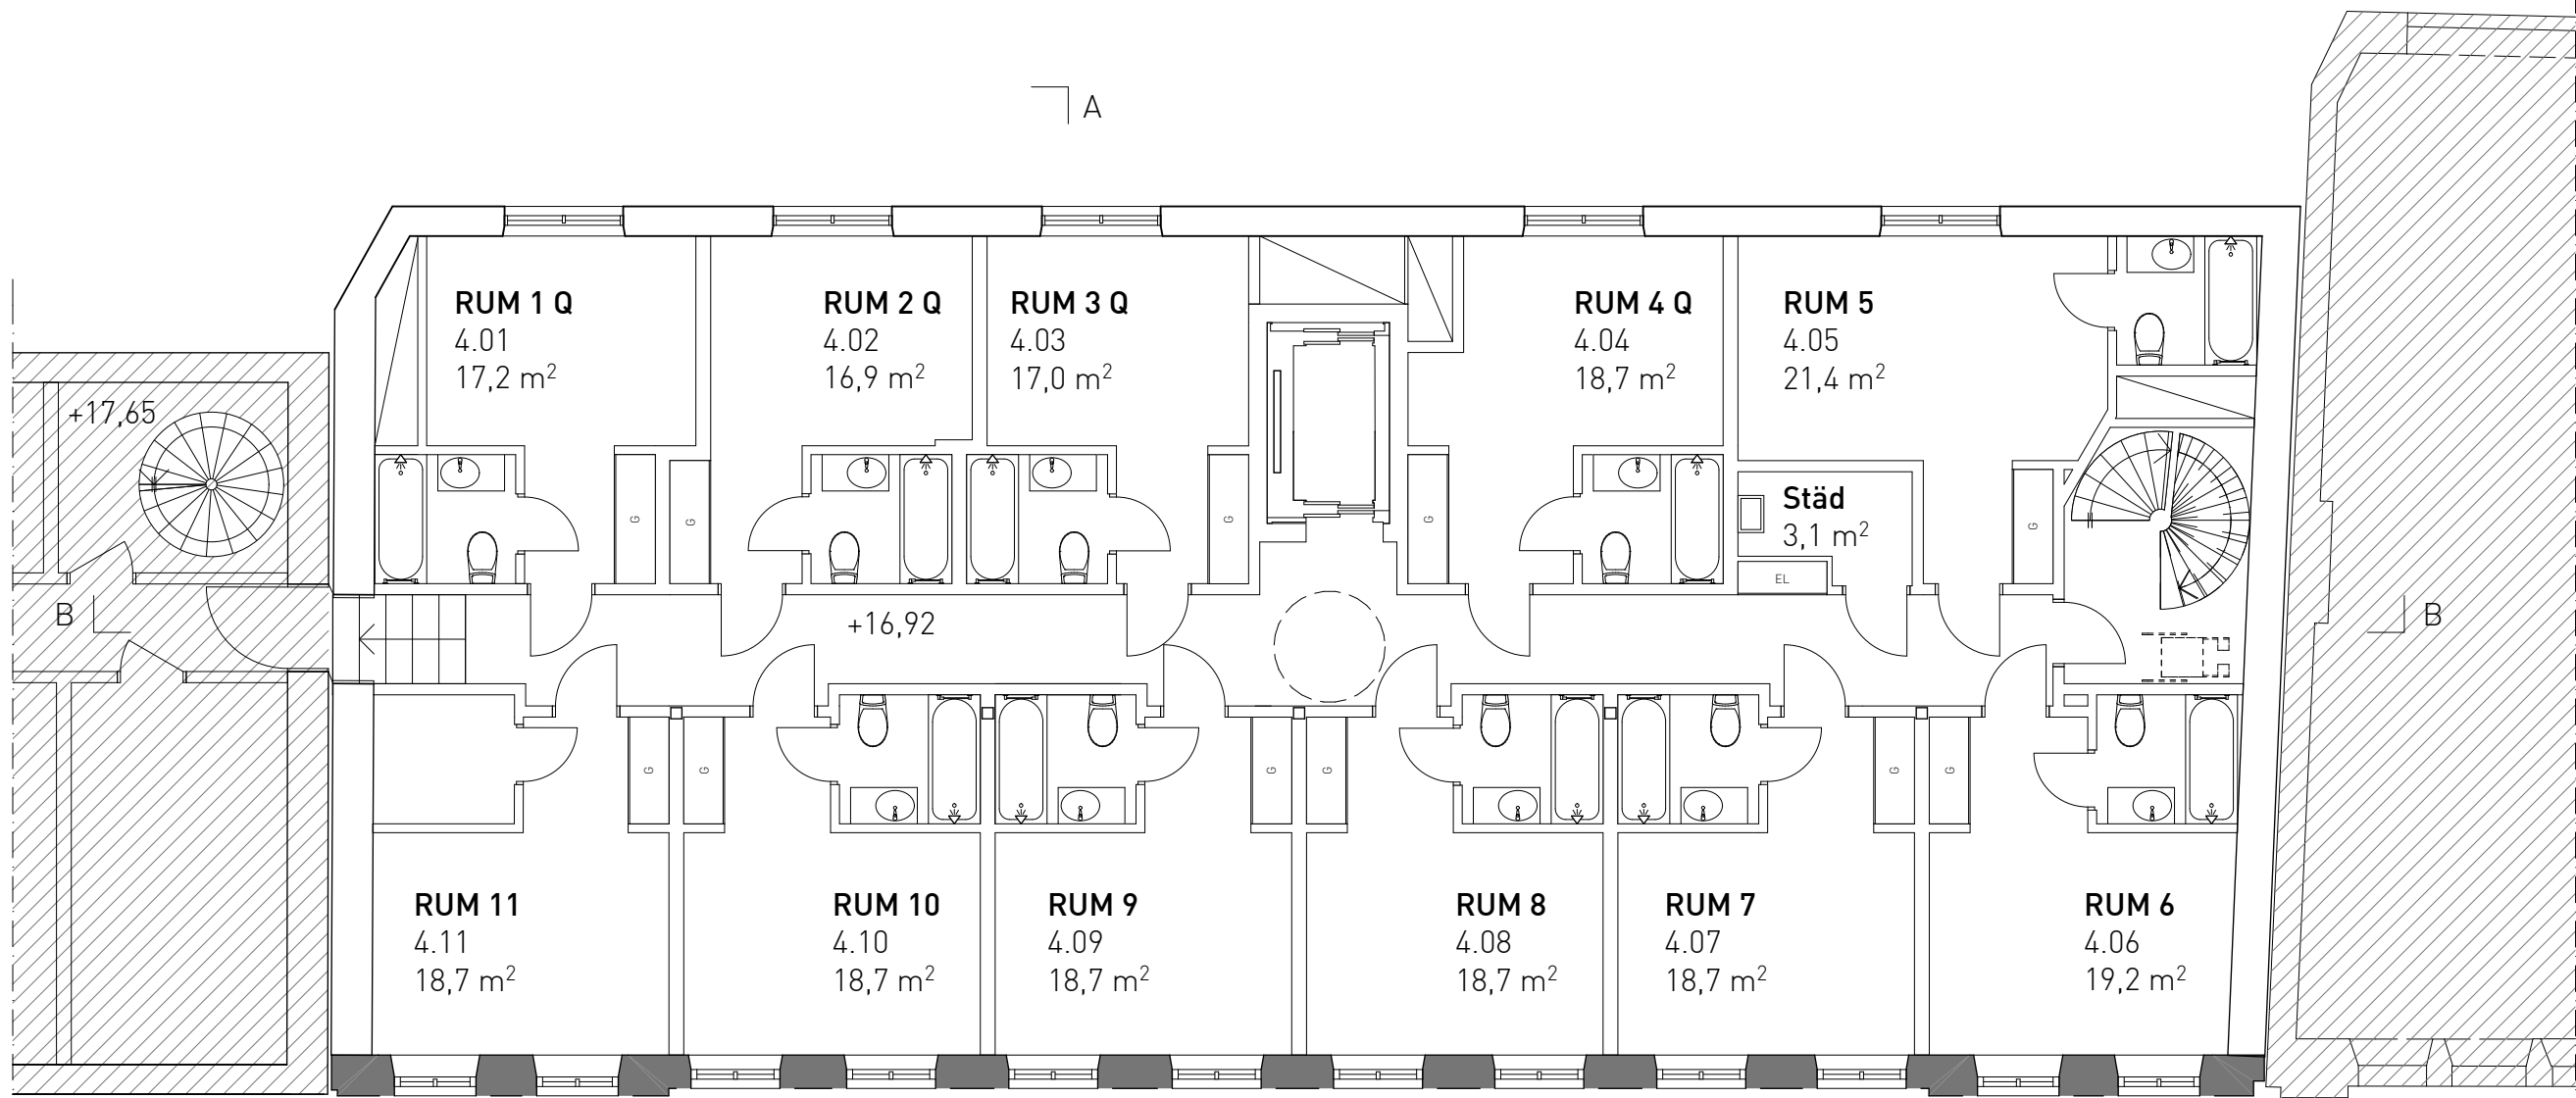


Plan 4
11 rum

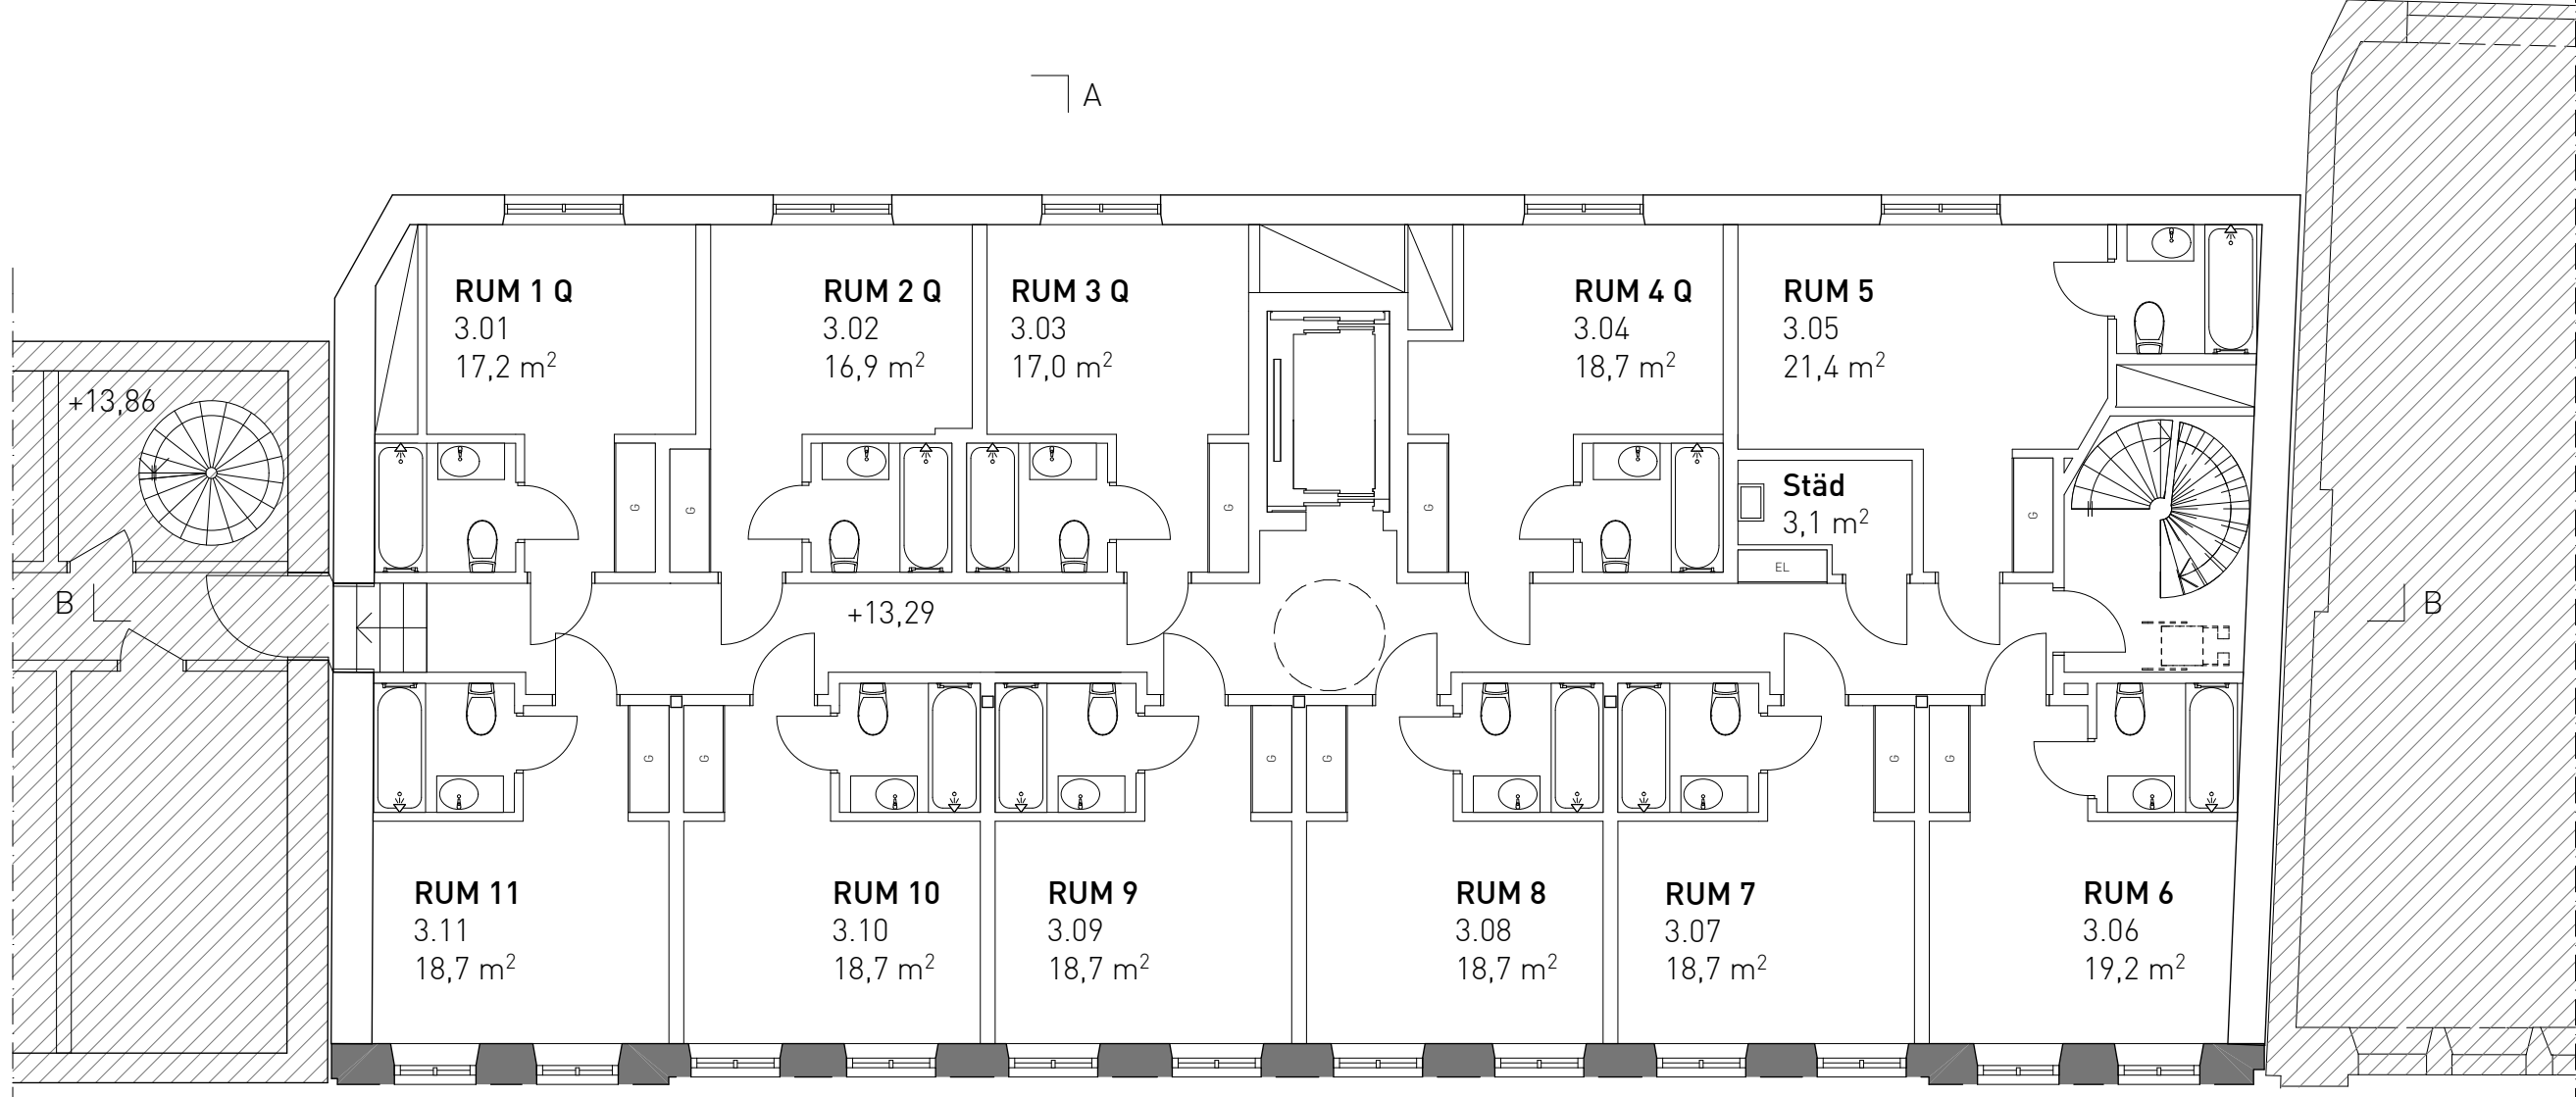


Plan 3
11 rum

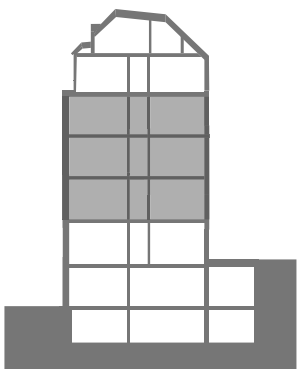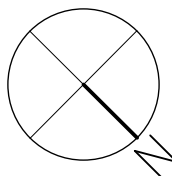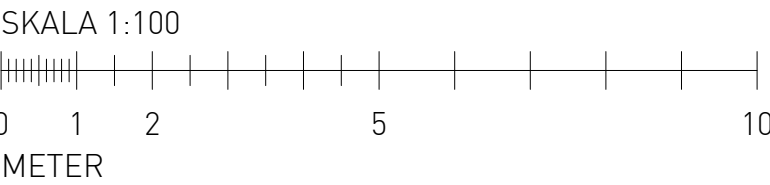


BET	ANT	ÄNDRINGEN AVSER	DATUM	SIGN
BYGGLOVHANDLING				
<div><div><div><div></div><div>E</div><div>ELITE HOTELS OF SWEDEN</div></div><div>Elite Hotels Stockholm Plaza Birger Jarlsgatan 29, 103 95 Stockholm Telefon: 08-566 220 00 info.stoplaza@elite.se</div><div>www.elite.se</div></div></div>				
<div><div><div>Larsson Ark.</div><div>Larsson Arkitekt Ljusålingen 20, 120 31 Stockholm Telefon: 08-702 60 70 info@larssonark.se</div><div>www.larssonark.se</div></div></div>				
<div><div><div><div><input type="checkbox"/> B</div><div>Elite Hotel Stockholm Plaza</div><div>Tel: 08-566 220 00</div></div><div><div><input checked="" type="checkbox"/> A</div><div>Larsson Arkitekt</div><div>Tel: 08-702 60 70</div></div><div><div><input type="checkbox"/> K</div><div>KE Gruppen</div><div>Tel: 010-482 89 50</div></div><div><div><input type="checkbox"/> V</div><div>Bengt Dahlgren Stockholm AB</div><div>Tel: 08-588 88 100</div></div><div><div><input type="checkbox"/> E</div><div>Mats Strömberg Ingenjörbyrå</div><div>Tel: 08-562 405 00</div></div><div><div><input type="checkbox"/> Ae</div><div>Sweco Architects</div><div>Tel: 08-522 952 00</div></div><div><div><input type="checkbox"/> Br</div><div>Briab</div><div>Tel: 08-410 102 50</div></div></div></div>				
UPPDRAG NR 2066.02		RITAD/KONSTR AV PLG		HANDLAGGARE S. Löwhagen
DATUM 2016-09-23		ANSVARIG J. Larsson		
Elite Hotel Stockholm Plaza NEDRE VATAN 11, TILLBYGGNAD				
Plan 3, 4 och 5				
SKALA A1 A3		NUMMER A-40.1-113		BET
1:100 1:200				

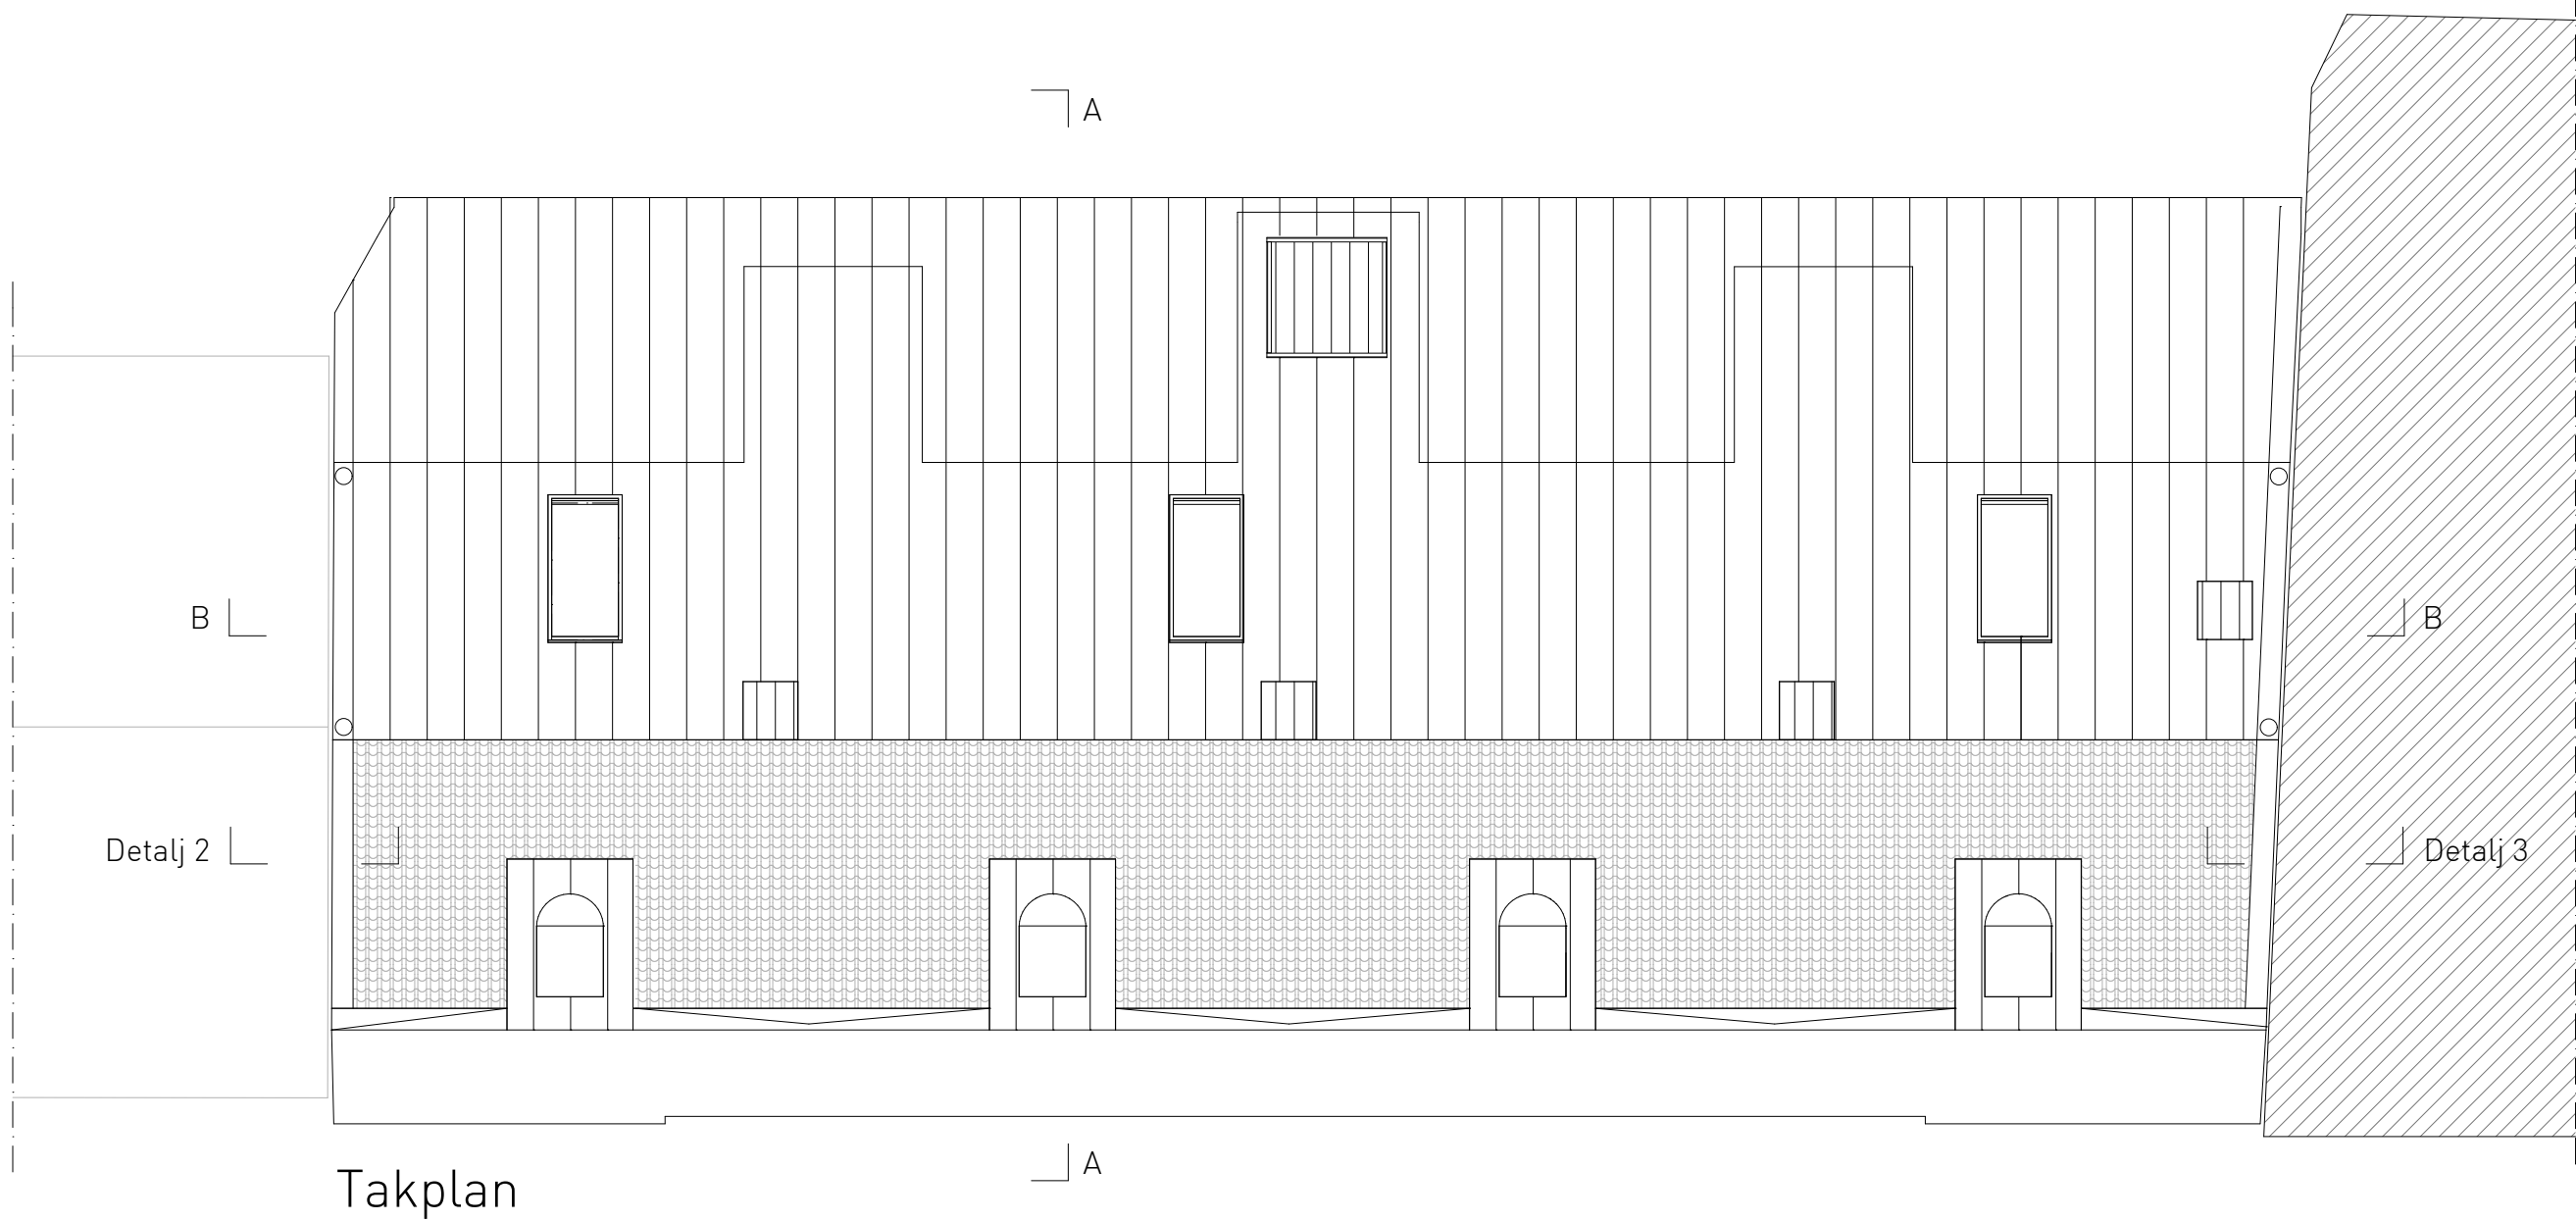

Takplan

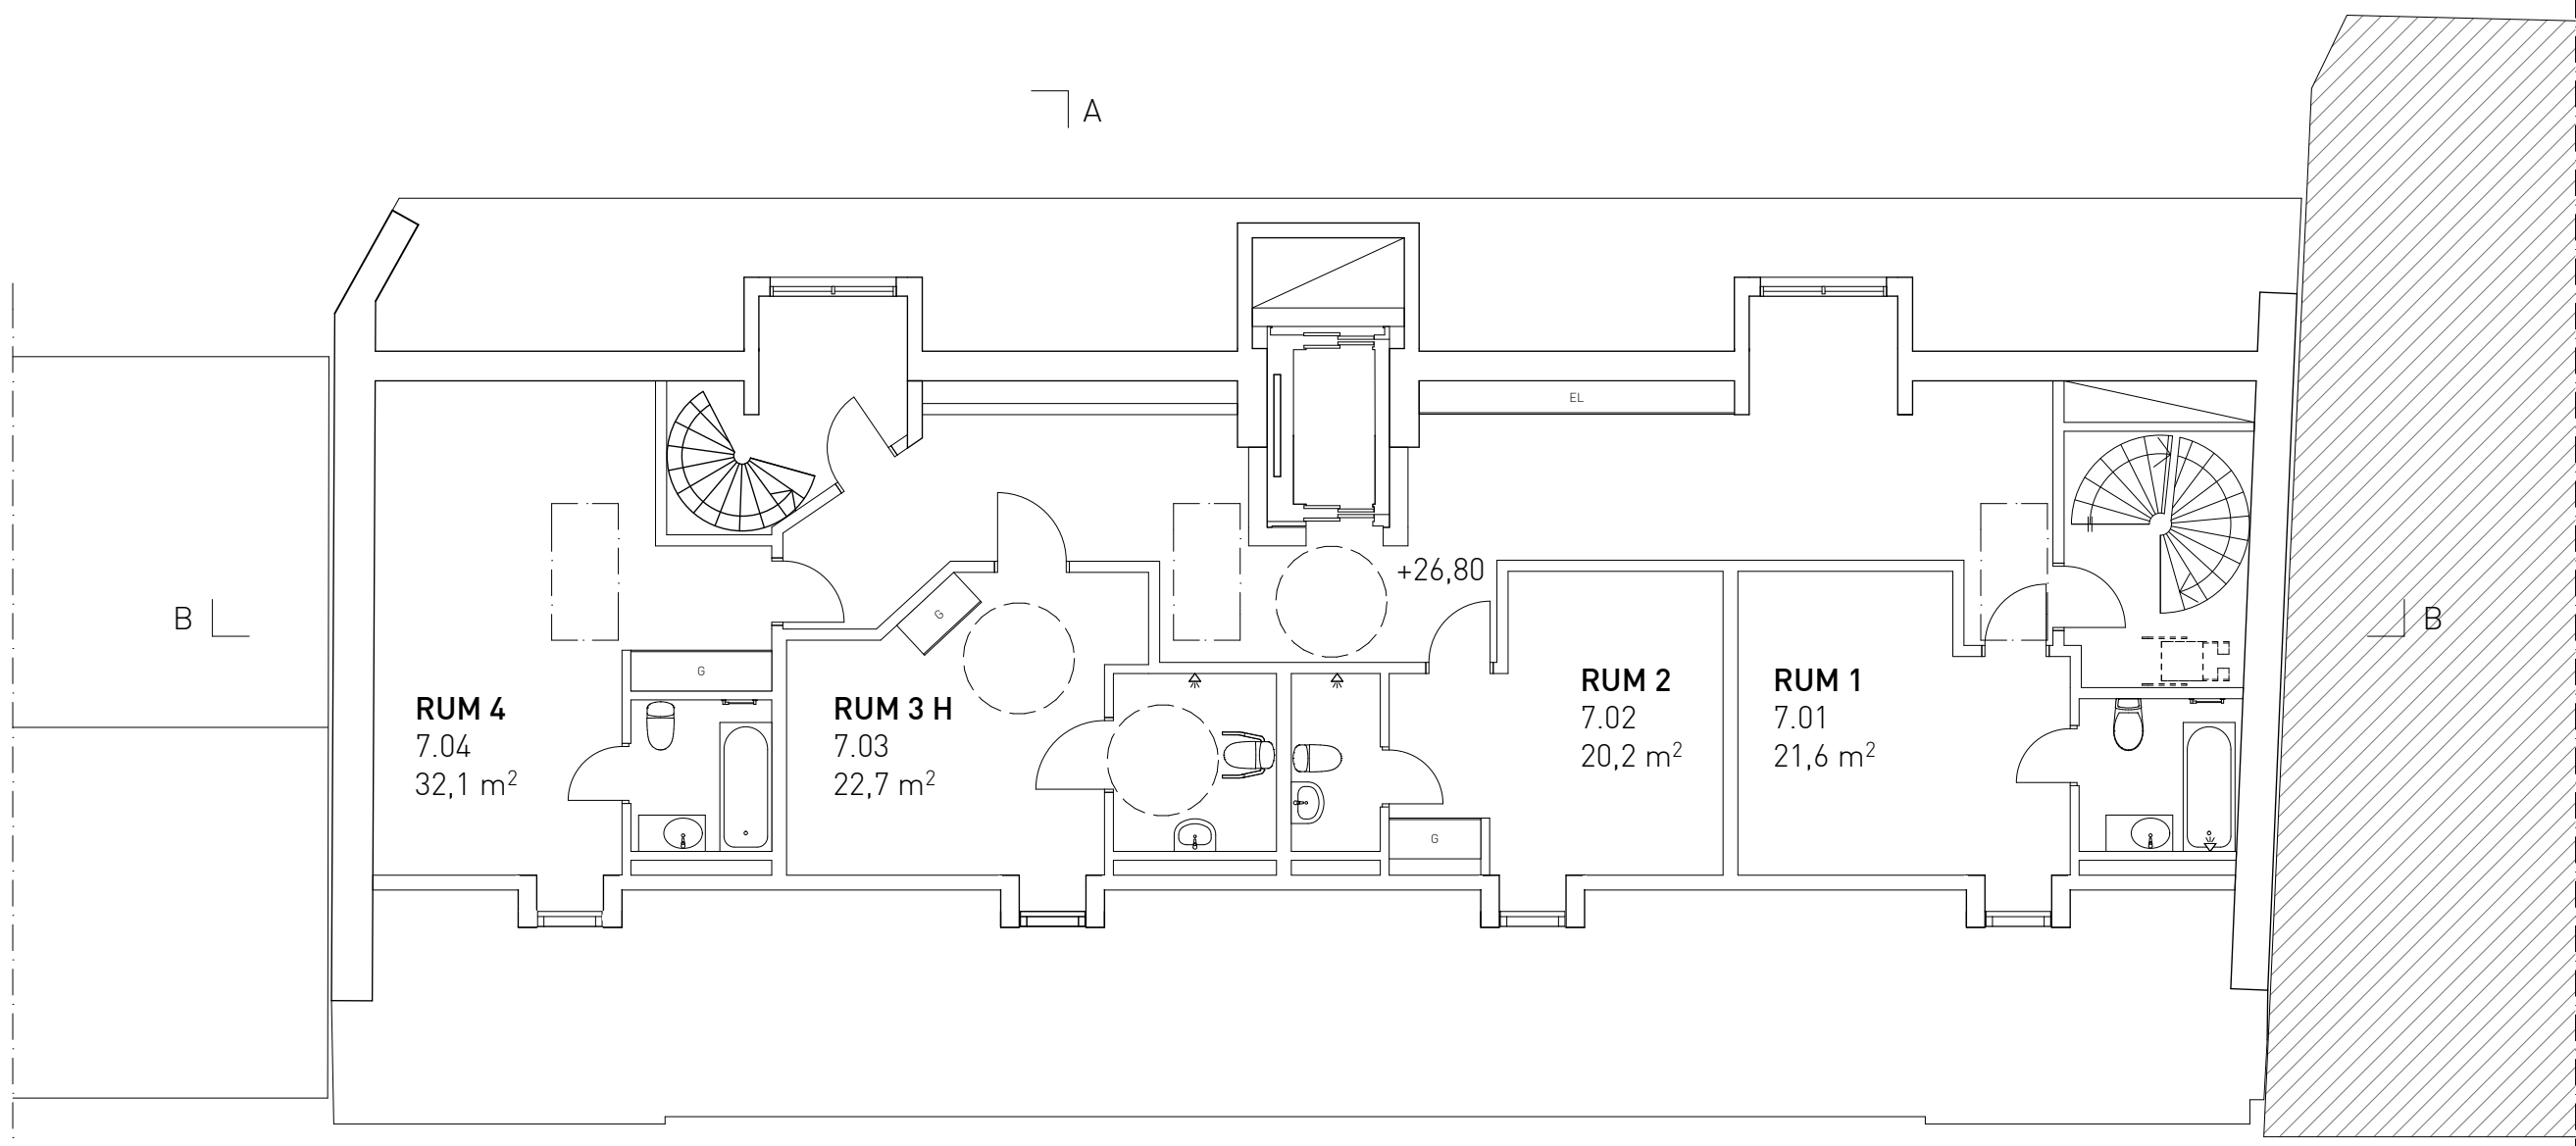

Plan 7
4 rum

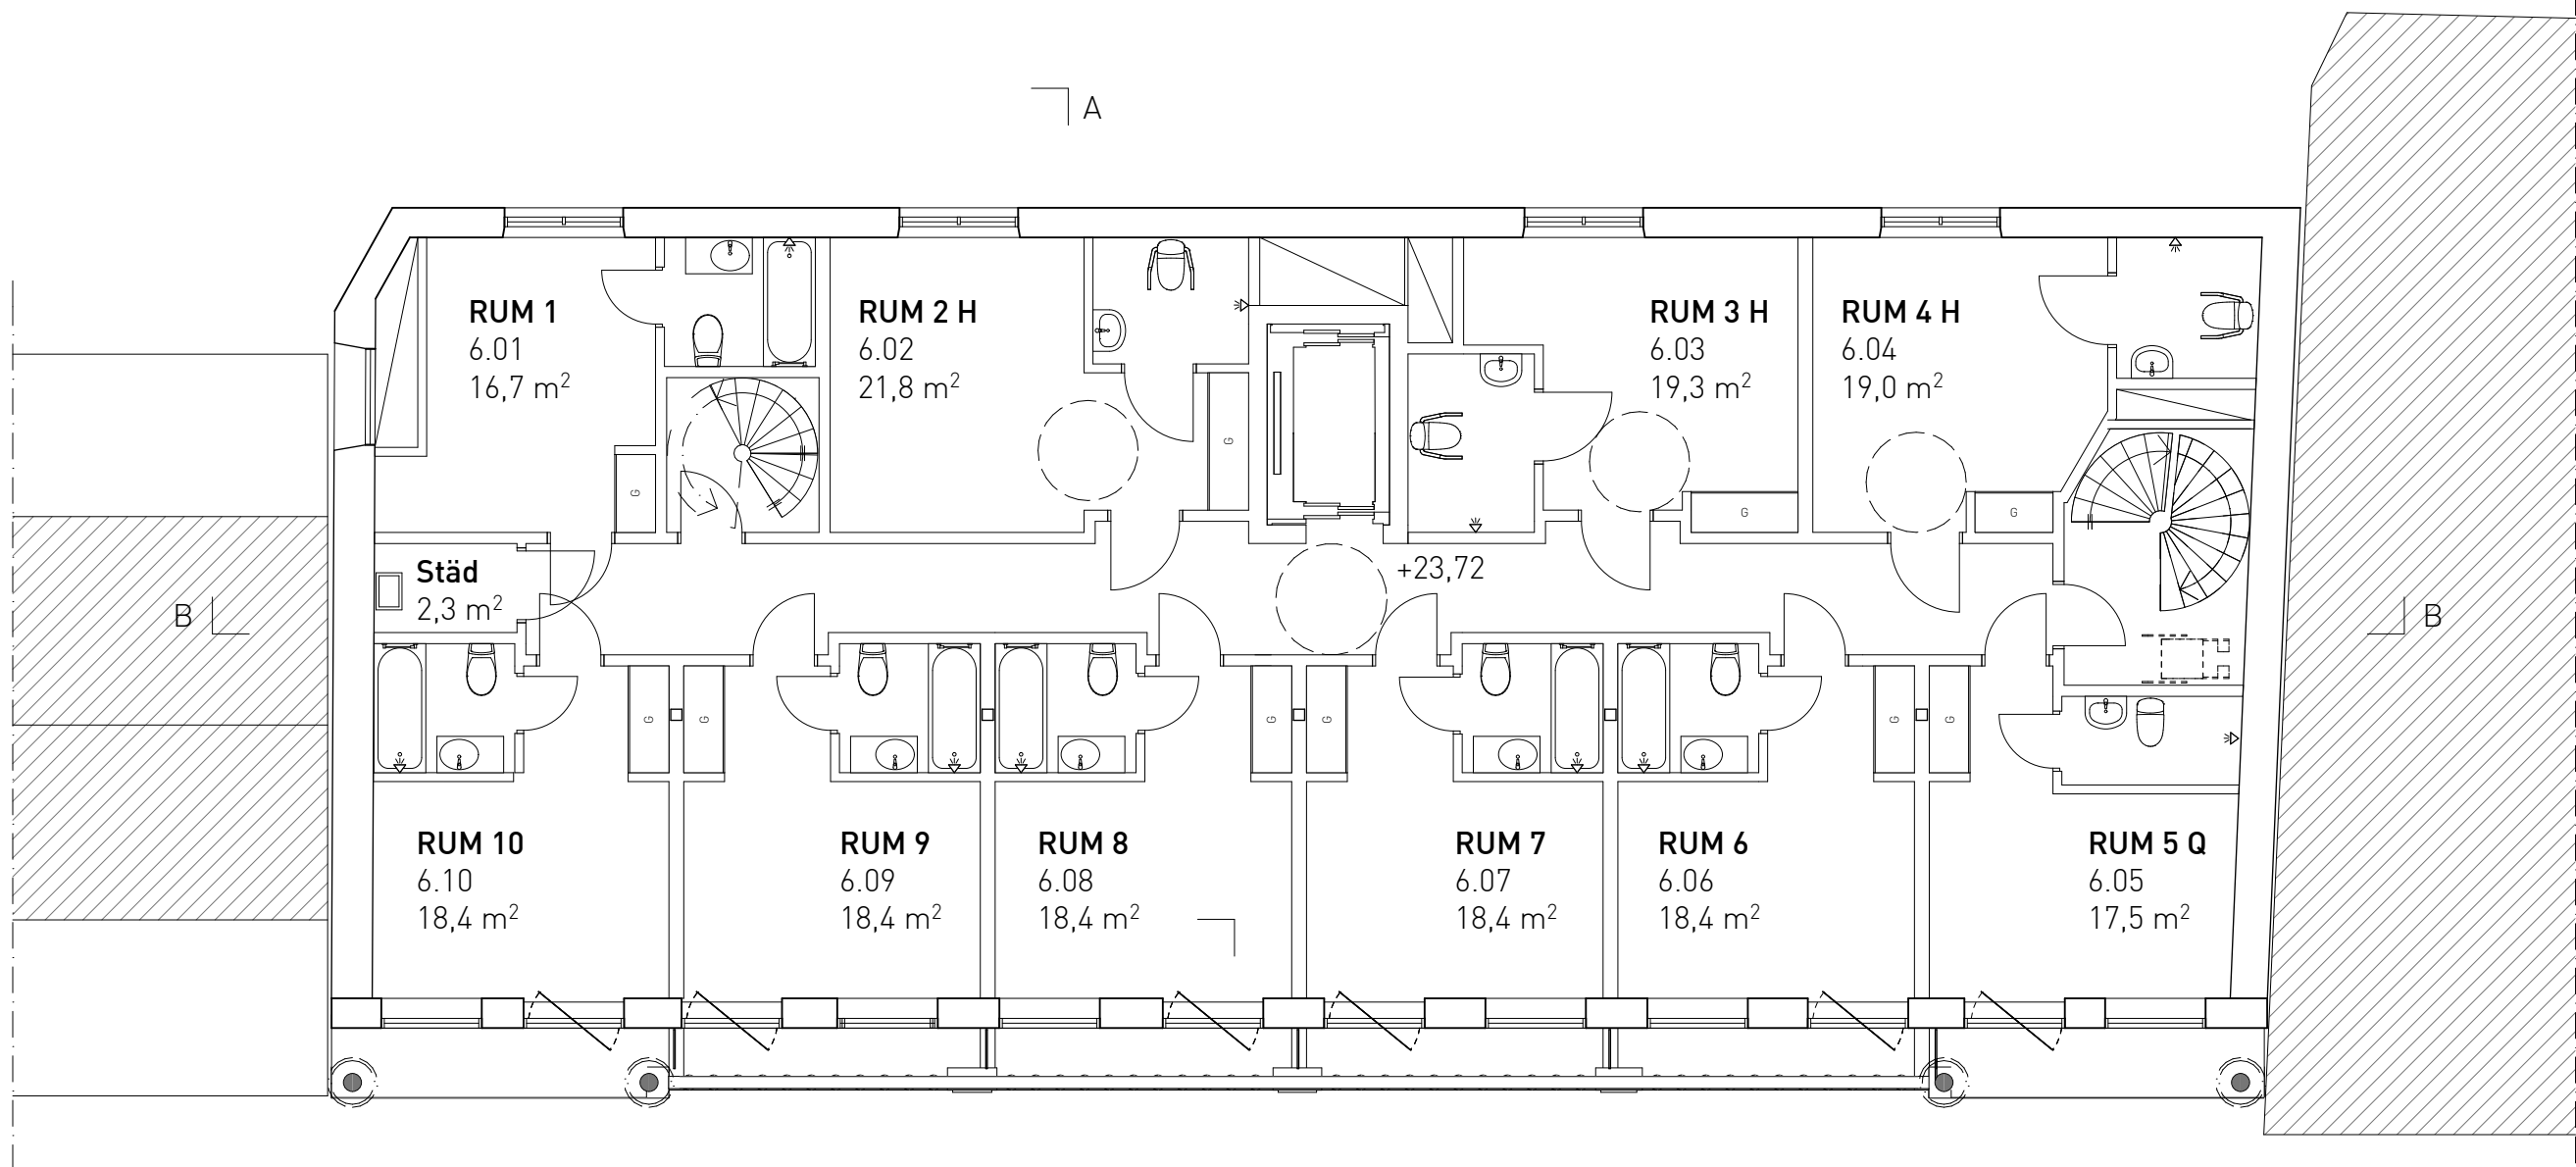

Plan 6
10 rum

INFORMATION




Plan	0	1	2	3	4	5	6	7	totalt
Antal rum			11	11	11	10	10	4	57
Rum med 180 cm bred säng			7	7	7	7	6	3	37
Rum med 160 cm bred säng			4	4	4	1	1		14
Tillgängliga rum						2	3	1	6
LOA (m²)	371	375	272	272	272	272	254	174	2260
Bruttoarea (m²)	421	418	315	315	315	315	291	195	2585

FÖRKLARINGAR

- Befintlig byggnadsdel som sparas
- Befintlig byggnadsdel som rivs och byggs upp lika.
- Grannfastighet till kv Nedre Vatan 11.
- Alla höjder i RH2000

Rum x	Hotellrum med 180 cm bred säng
Rum x Q	Hotellrum med 160 cm bred säng
Rum x H	Tillgänglighetsanpassat hotellrum

BET	ANT	ÄNDRINGEN AVSER	DATUM	SIGN
BYGGLOVHANDLING				
		Elite Hotels Stockholm Plaza Birger Jarlsgratan 29, 103 95 Stockholm Telefon: 08-566 220 00 info.stoplaza@elite.se www.elite.se		
Larsson Ark.		Larsson Arkitekter Ljusålingen 20, 120 31 Stockholm Telefon: 08-702 60 70 info@larssonark.se www.larssonark.se		
<input type="checkbox"/> B	Elite Hotel Stockholm Plaza	Tel: 08-566 220 00		
<input checked="" type="checkbox"/> A	Larsson Arkitekter	Tel: 08-702 60 70		
<input type="checkbox"/> K	KE Gruppen	Tel: 010-482 89 50		
<input type="checkbox"/> V	Bengt Dahlgren Stockholm AB	Tel: 08-588 88 100		
<input type="checkbox"/> E	Mats Strömberg Ingenjörsbyrå	Tel: 08-562 405 00		
<input type="checkbox"/> Ae	Sweco Architects	Tel: 08-522 952 00		
<input type="checkbox"/> Br	Briab	Tel: 08-410 102 50		
UPPDRAG NR 2066.02		RITAD/KONSTR AV PLG	HANDLAGGARE S. Löwhagen	
DATUM 2016-09-23		ANSVARIG J. Larsson		
Elite Hotel Stockholm Plaza NEDRE VÄTAN 11, TILLBYGGNAD				
Plan 6, 7 och takplan				
SKALA A1 1:100 A3 1:200	NUMMER A-40.1-114			BET

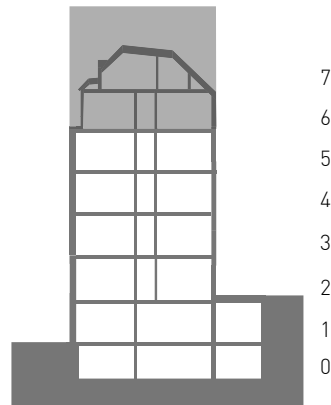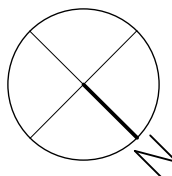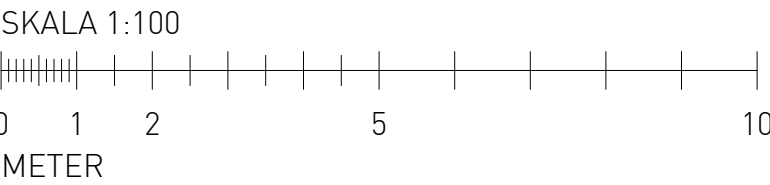

7
6
5
4
3
2
1
0