


FÖRKLARINGAR

Rivning i befintlig fasad

Kungsvåning, vind och tak rivs och byggs upp med lika utseende mot Birger Jarlsgatan.

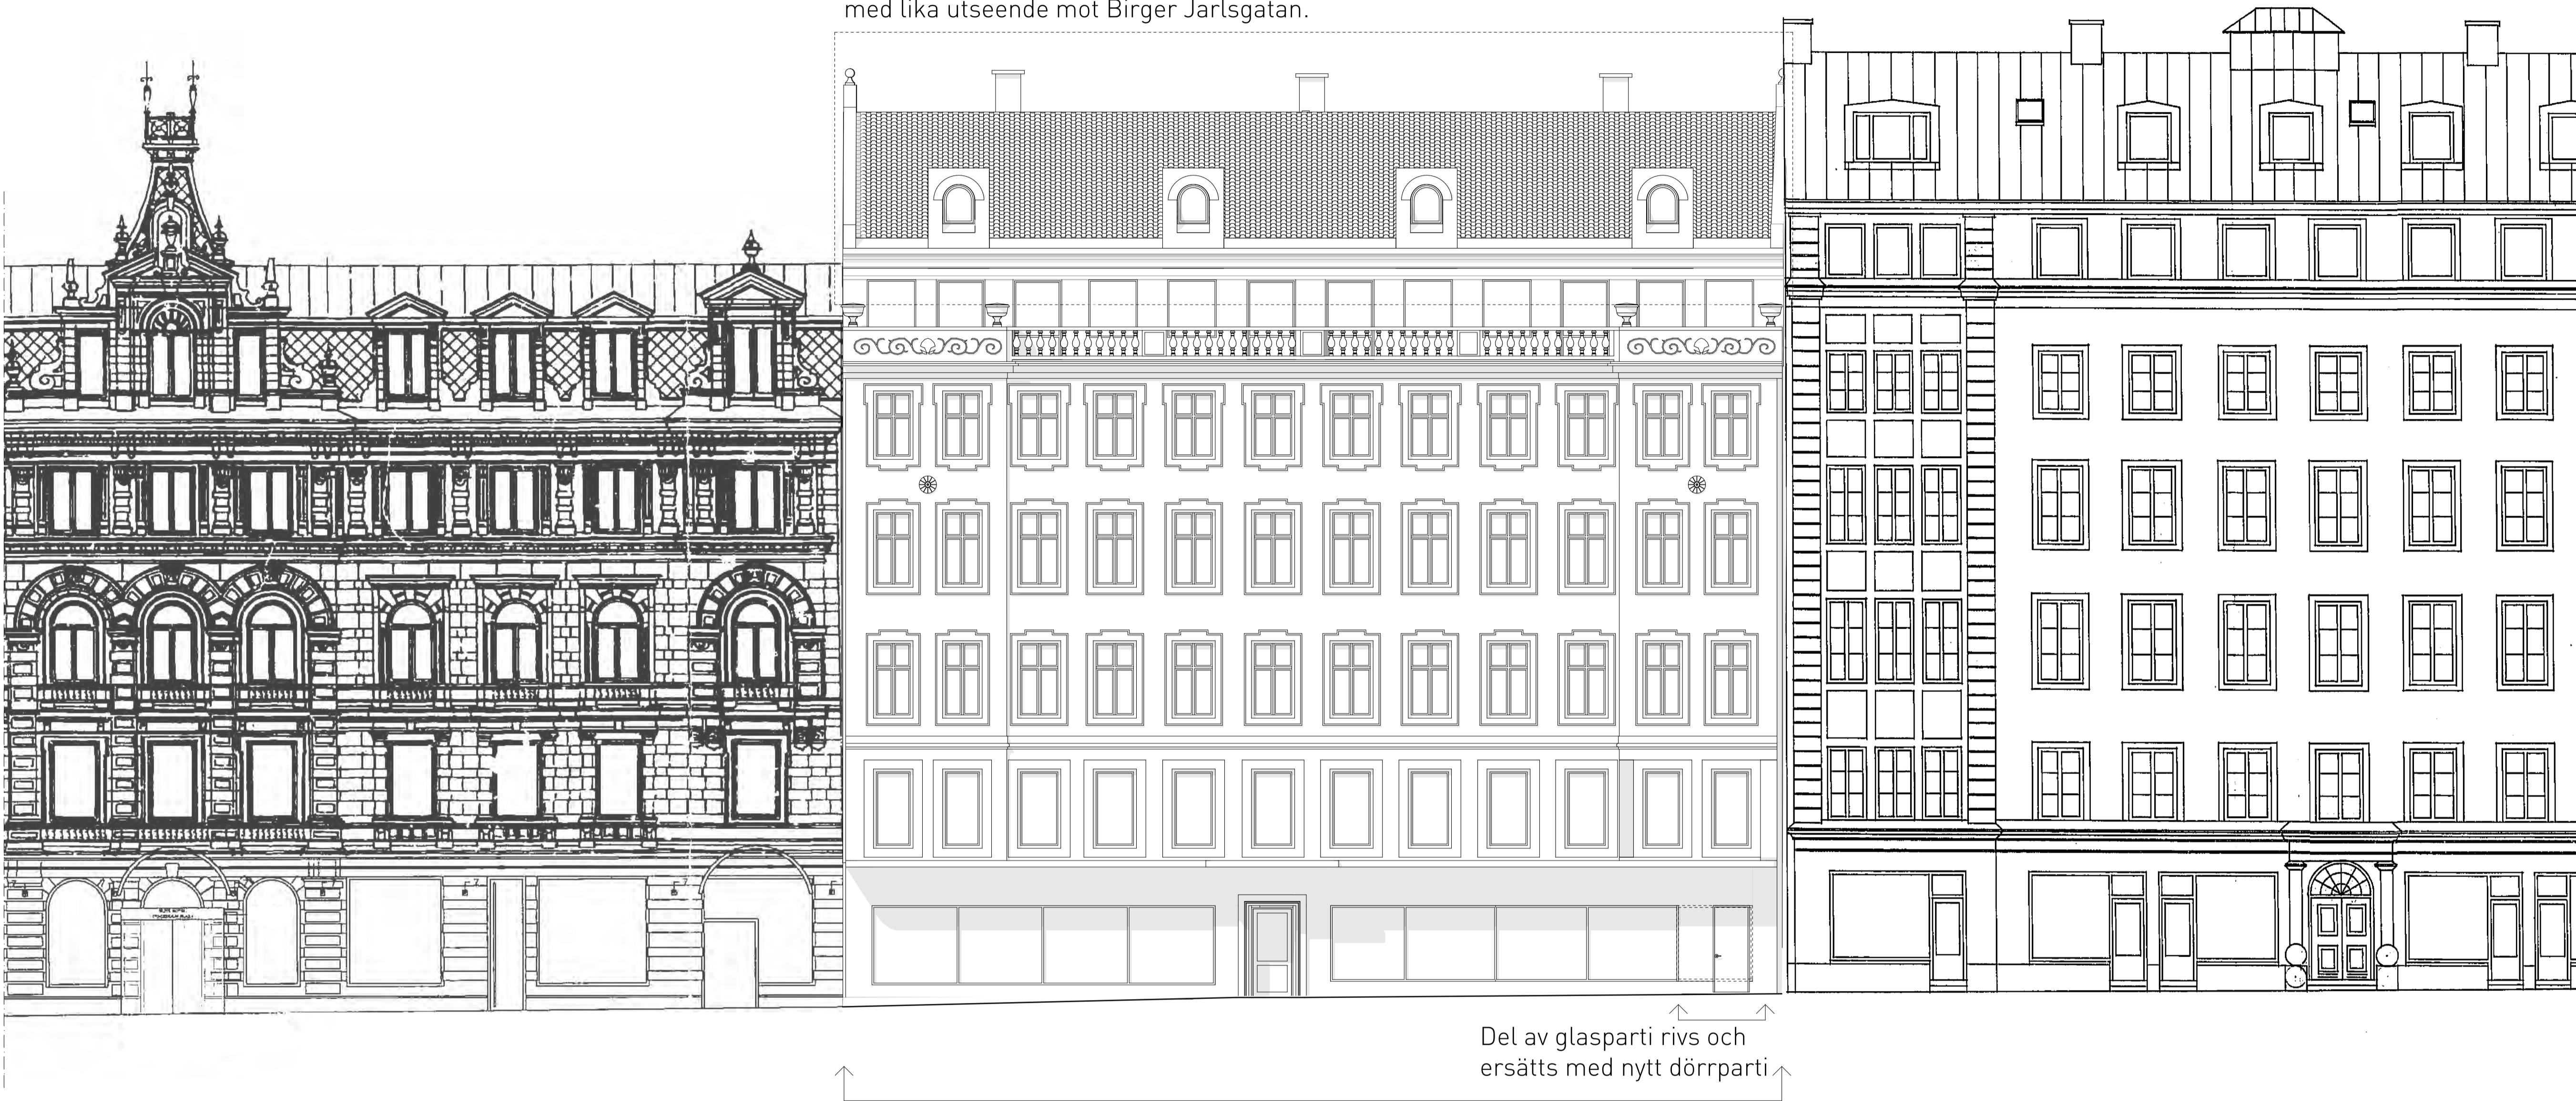


Elite Hotel Stockholm Plaza  
Kv Nedre Vätan 13, Birger Jarlsgatan 29


Utbyggnad av hotell  
Gatufasaden färgsätts i samråd med Stadsmuseet.

Kv Nedre Vätan 11, Birger Jarlsgatan 31

Kv Nedre Vätan 4, Birger Jarlsgatan 33

BET	ANT	ÄNDRINGEN AVSER	DATUM	SIGN
BYGGLOVHANDLING				
		Elite Hotels Stockholm Plaza Birger Jarlsgatan 29, 103 95 Stockholm Telefon: 08-566 220 00 info.stoplaza@elite.se      www.elite.se		
<b>Larsson Ark.</b>		Larsson Arkitekter Ljuslingen 20, 120 31 Stockholm Telefon: 08-702 60 70 info@larssonark.se      www.larssonark.se		
<input type="checkbox"/> B	Elite Hotel Stockholm Plaza		Tel: 08-566 220 00	
<input checked="" type="checkbox"/> A	Larsson Arkitekter		Tel: 08-702 60 70	
<input type="checkbox"/> K	KE Gruppen		Tel: 010-482 89 50	
<input type="checkbox"/> V	Bengt Dahlgren Stockholm AB		Tel: 08-588 88 100	
<input type="checkbox"/> E	Mats Strömberg Ingenjörsbyrå		Tel: 08-562 405 00	
<input type="checkbox"/> Ae	Sweco Architects		Tel: 08-522 952 00	
<input type="checkbox"/> Br	Briab		Tel: 08-410 102 50	
UPPDRAG NR 2066.02		RITAD/KONSTR AV PLG	HANDLÄGGARE S. Löwhagen	
DATUM 2016-09-23		ANSVARIG J. Larsson		
Elite Hotel Stockholm Plaza NEDRE VÄTAN 11, TILLBYGGNAD				
Fasad mot Birger Jarlsgatan				
SKALA A1 1:100 A3 1:200	NUMMER A-40.3-100			BET

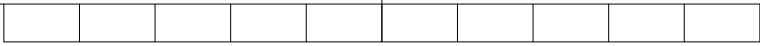

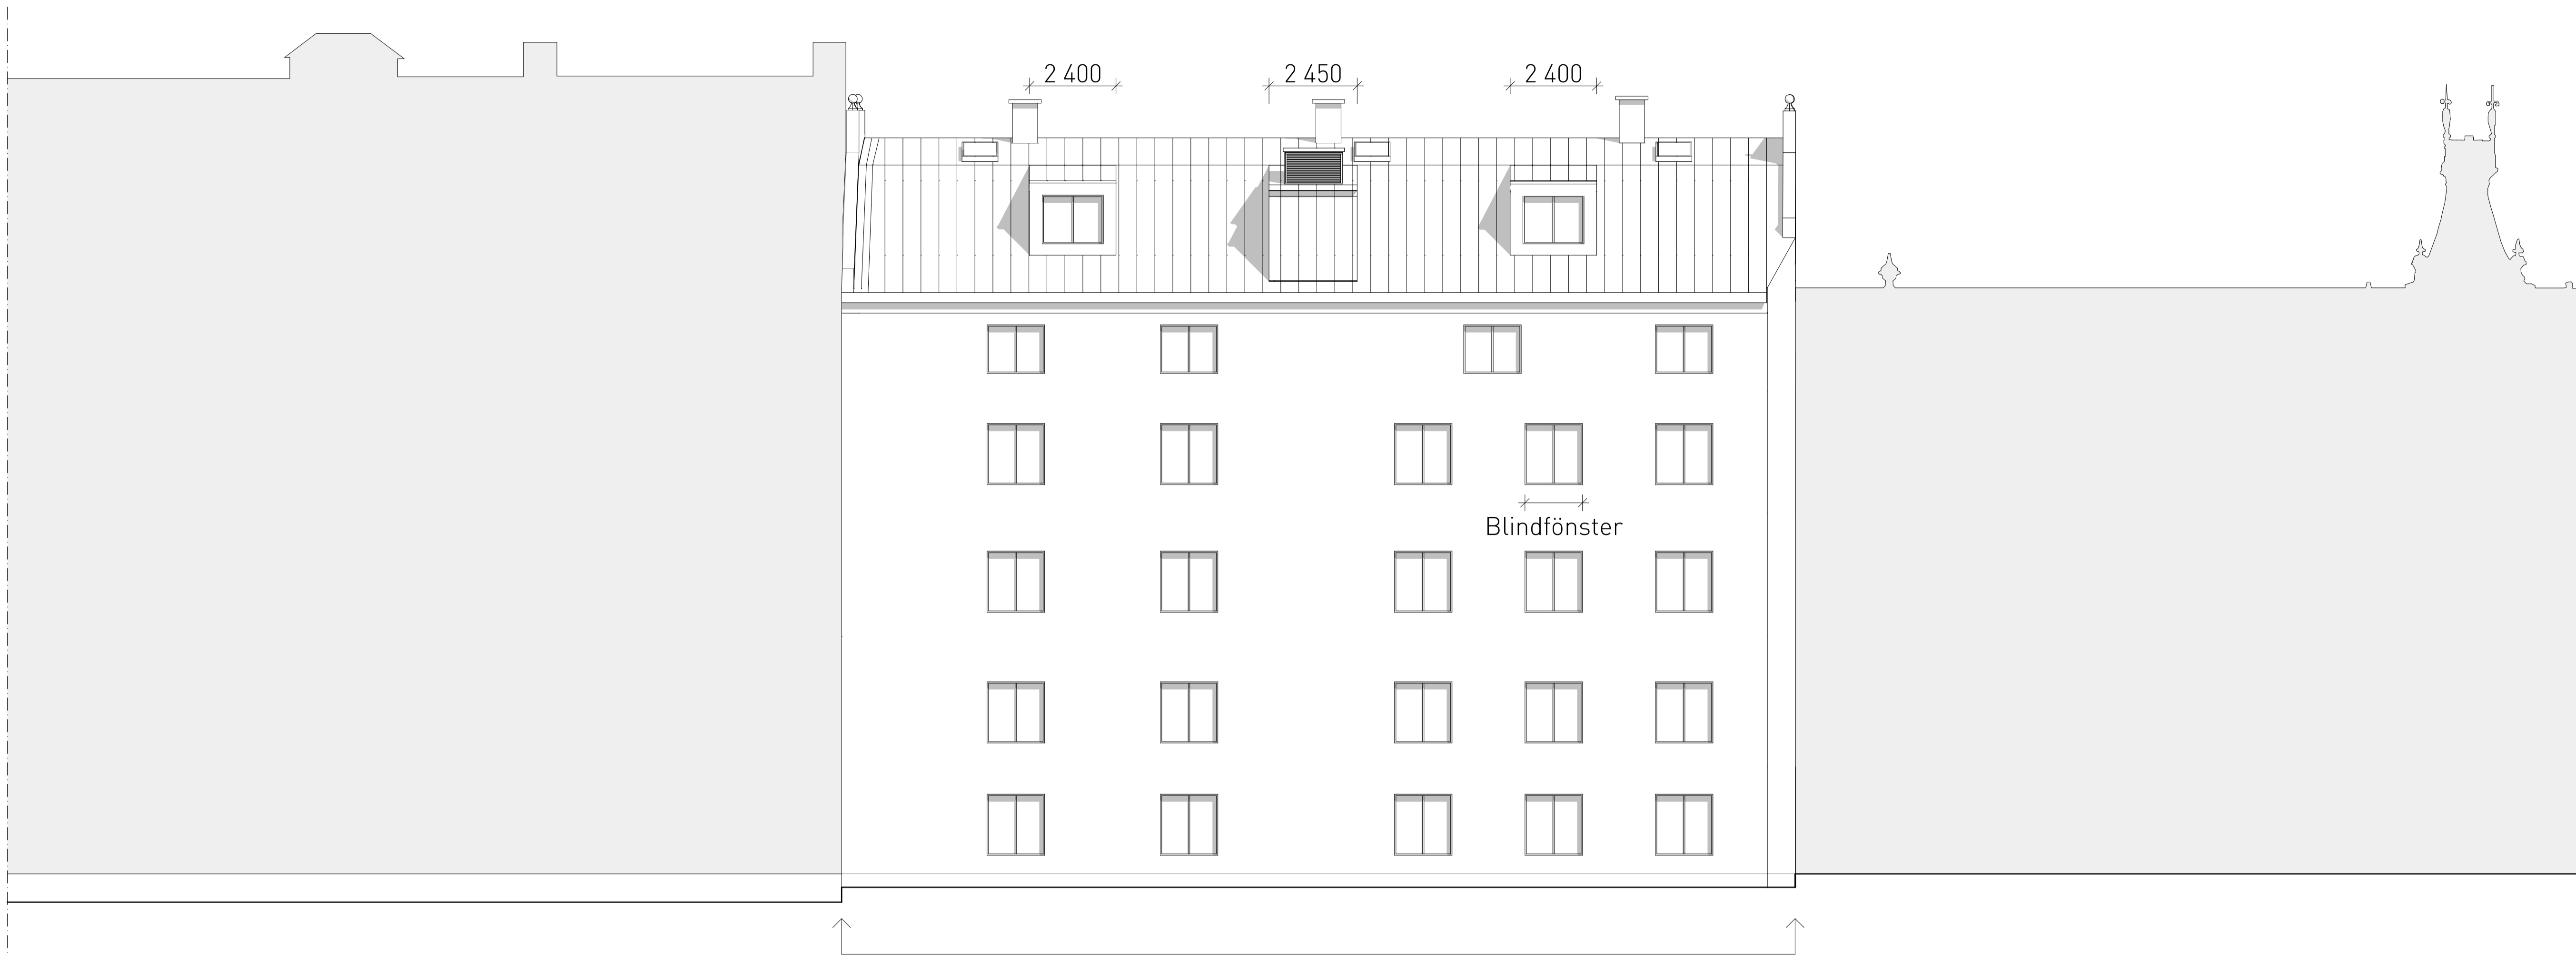

Utbyggnad av hotell mot gården  
Gårdsfasaden putsas och föreslås avfärgas i en ljus  
ockragul ton. Taket utförs i svart falsad plåt. Fönster mot  
gården ges en pärlgrå kulör.

Elite Hotel Stockholm Plaza

Kv Nedre Vätan 4, Birger Jarlsgatan 33

Kv Nedre Vätan 11, Birger Jarlsgatan 31

Kv Nedre Vätan 13, Birger Jarlsgatan 29

BET	ANT	ÄNDRINGEN AVSER	DATUM	SIGN
BYGGLOVHANDLING				
		Elite Hotels Stockholm Plaza Birger Jarlsgatan 29, 103 95 Stockholm Telefon: 08-566 220 00 info.stoplaza@elite.se      www.elite.se		
<b>Larsson Ark.</b>		Larsson Arkitekter Ljusslingen 20, 120 31 Stockholm Telefon: 08-702 60 70 info@larssonark.se      www.larssonark.se		
<input type="checkbox"/> B	Elite Hotel Stockholm Plaza		Tel: 08-566 220 00	
<input checked="" type="checkbox"/> A	Larsson Arkitekter		Tel: 08-702 60 70	
<input type="checkbox"/> K	KE Gruppen		Tel: 010-482 89 50	
<input type="checkbox"/> V	Bengt Dahlgren Stockholm AB		Tel: 08-588 88 100	
<input type="checkbox"/> E	Mats Strömberg Ingenjörsbyrå		Tel: 08-562 405 00	
<input type="checkbox"/> Ae	Sweco Architects		Tel: 08-522 952 00	
<input type="checkbox"/> Br	Briab		Tel: 08-410 102 50	
UPPDRAG NR 2066.02		RITAD/KONSTR AV PLG		HANDLAGGARE S. Löwhagen
DATUM 2016-09-23		ANSVARIG J. Larsson		
Elite Hotel Stockholm Plaza NEDRE VÄTAN 11, TILLBYGGNAD				
Gårdsfasad				
SKALA A1 A3	1:100 1:200	NUMMER A-40.3-101		BET

