


FASTIGHETSGRÄNS

FASTIGHETSGRÄNS

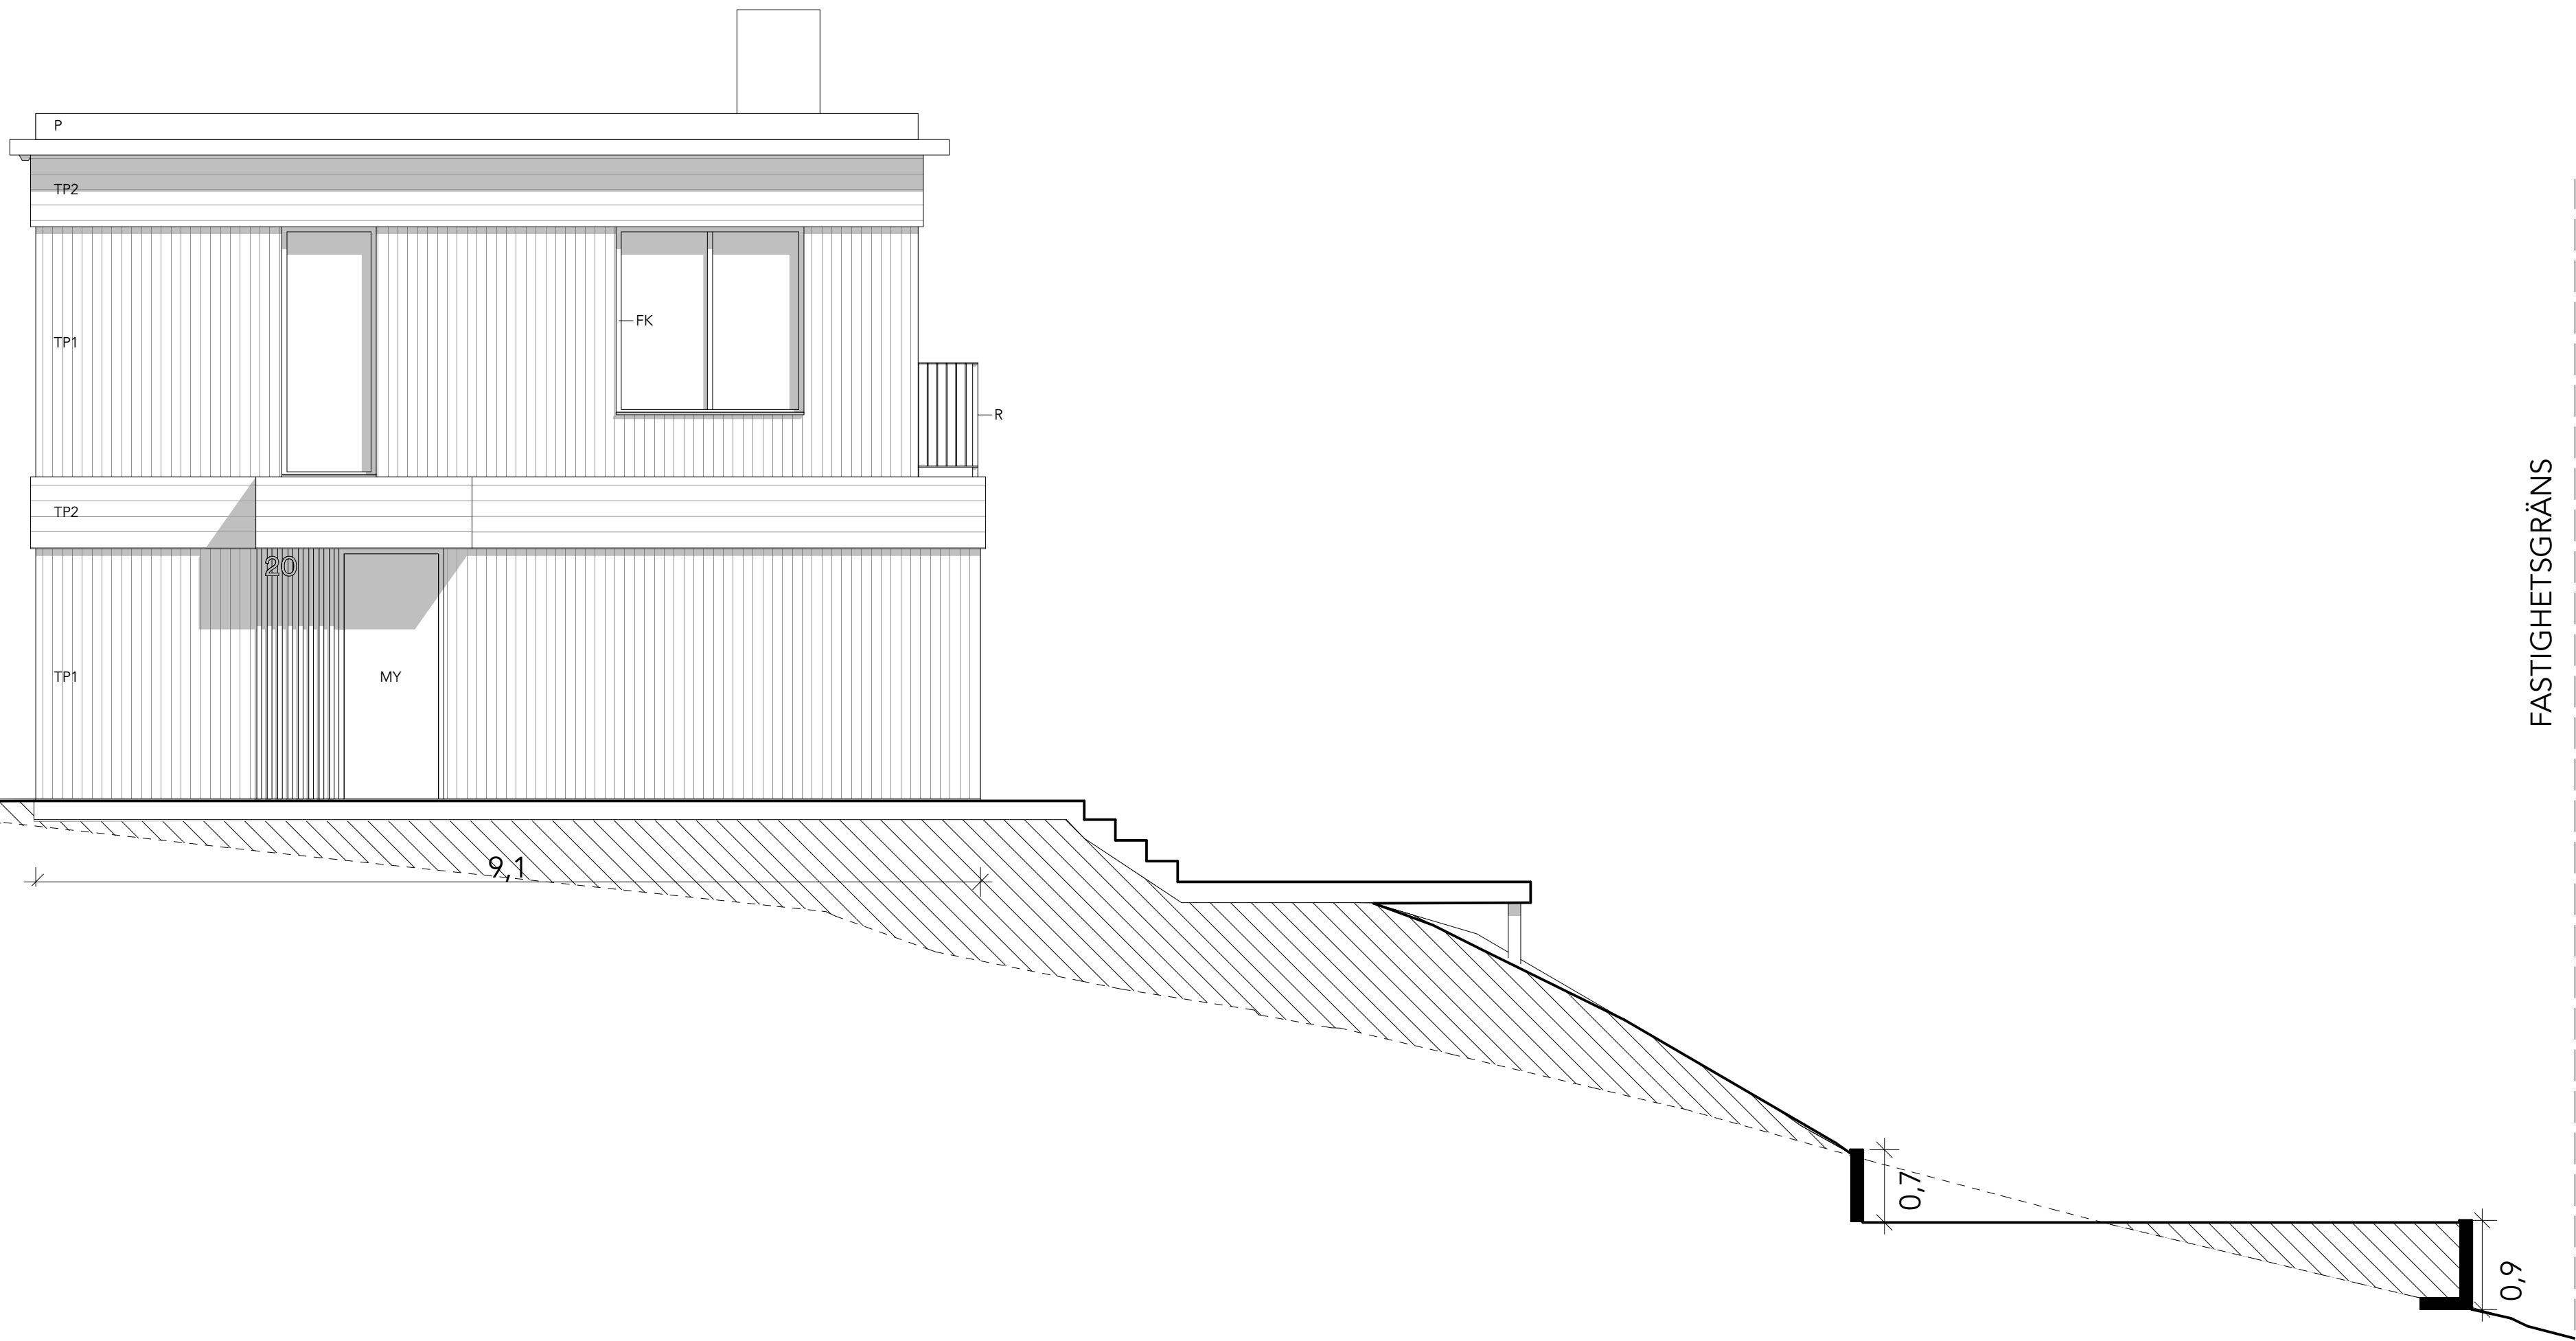

FÖRKLARINGAR

ALLA MÄTT ANGES I METER OM INTE ANNAT ANGES
PLUSHÖJDER ANGES I METER

HÖJDSYSTEM RH2000
KORDINATSYSTEM SWEREF 99

----- BEFINTLIG MARKLINJE

— FÖRESLAGEN MARKLINJE

MARKFYLLNING

TP1 - STÄENDE TRÅPANEL, MÅLAD, NATURLIGT SVART

TP2 - LIGGANDE TRÅPANEL, MÅLAD, NATURLIGT SVART

MY - MÅLAD YTA, SVART

FK - FÖNSTERKARM, ALUMINIUM, LACKAD, SVART

R - SMIDESRÄCKE, LACKAD, SVART

P - PLÅT, LACKAD SVART

SR - STUPRÖR, LACKAD SVART

HÄNVISNINGAR

PLANER SE PLANRITNINGAR.
SEKTIONER SE SEKTIONSRTNINGAR.
FASADER SE FASADRTNINGAR.
MATERIAL, SE UTVÄNDIG KULÖRBESKRIVNING.

BET	ANT	ÄNDRING AVSER	DATUM	Sign.
BYGGLOVHANDLING				
Brudföljet 19				
<div><div></div><div><div>Gripform AB</div><div>Brudbyggnads AB</div><div>118 21 Stockholm</div><div>WWW.GRIPFORM.COM</div></div></div>				
A	GRIPFORM AB		070 091 36 70	
UPPDRAG NR		RTAD AV	HANDLÄGGARE	
DATUM		ANSVARIG	EG	
230922		Elias Grip		
NYBYGGNATION ENBOSTADSHUS				
BRUDFÖLJET 19				
FASAD MOT VÄSTER				
SKALA	NUMMER			BET
1:100 (A3)	A-40-3-101			A