


Inkom till Stockholms stadsbyggnadskontor - 2023-09-23, Dnr 2023-14198

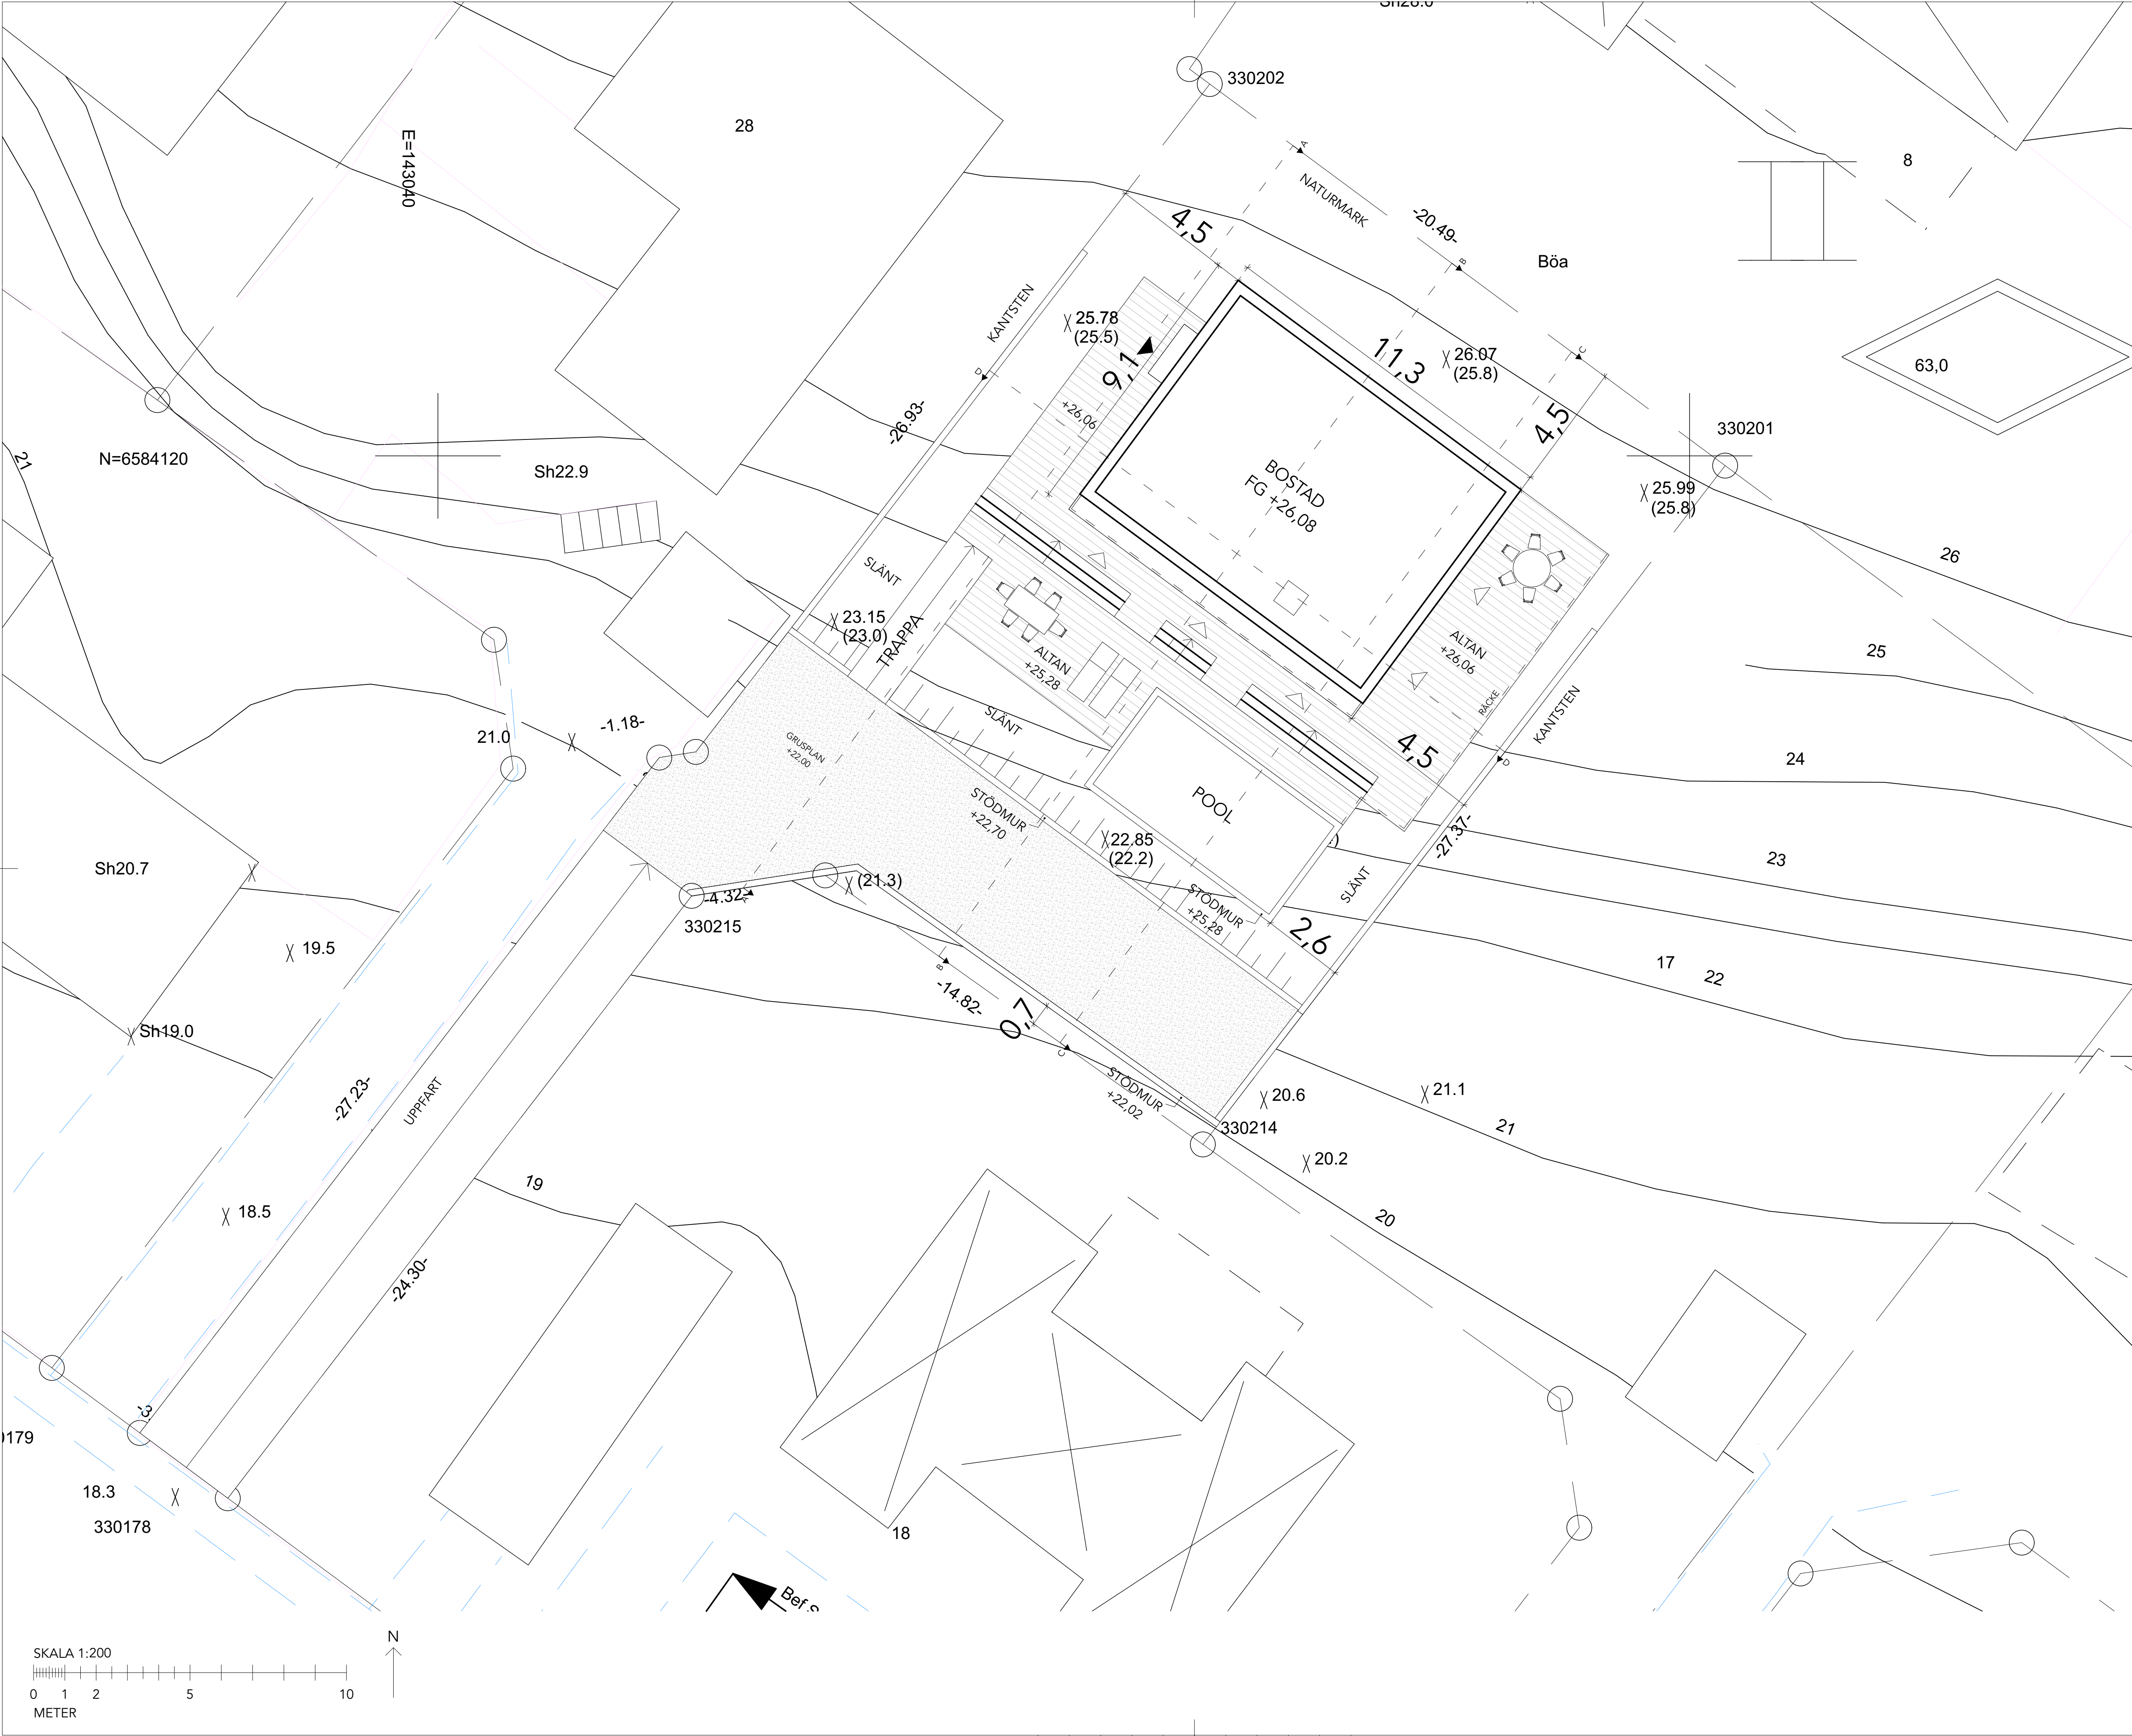

FÖRKLARINGAR

ALLA MÄTT ANGES I METER OM INTE ANNAT ANGES
PLUSHÖJDER ANGES I METER
HÖJDSYSTEM RH2000
KORDINATSYSTEM SWEREF 99

HÄNVISNINGAR

PLANER SE PLANRITNINGAR.
SEKTIONER SE SEKTIONSRIITNINGAR.
FASADER SE FASADRIITNINGAR.
MATERIAL, SE UTVÄNDIG KULÖRBESKRIVNING.

BET	ANT	ÄNDRING AVSER		DATUM	Sign.
BYGGLOVHANDLING					
Brudföljet 19					
<div><div>GRIP FORM</div><div><div>Gripform AB</div><div>Brudfölgjet 19</div><div>118 21 Stockholm</div><div>WWW.GRIPFORM.COM</div></div></div>					
A		GRIPFORM AB			070 091 36 70
UPPDRAG NR		RTAD AV		HANDLÄGGARE	
DATUM		ANSVARIG		EG	
230922		Elias Grip			
NYBYGGNATION ENBOSTADSHUS					
BRUDFÖLJET 19					
MARKPLANERING					
SKALA 1:200 (A3)		NUMMER A-01-1-101			BET A