


FÖRKLARINGAR

ALLA MÄTT ANGES I METER OM INTE ANNAT ANGES
PLUSHÖJDER ANGES I METER

HÖJDSYSTEM RH2000
KORDINATSYSTEM SWEREF 99

- BEFINTLIG MARKLINJE
—— FÖRESLAGEN MARKLINJE
MARKFYLLNING
BH - BYGGNADSHÖJD
FG - FÄRDIGT GOLV
Ö.K. - ÖVERKANT

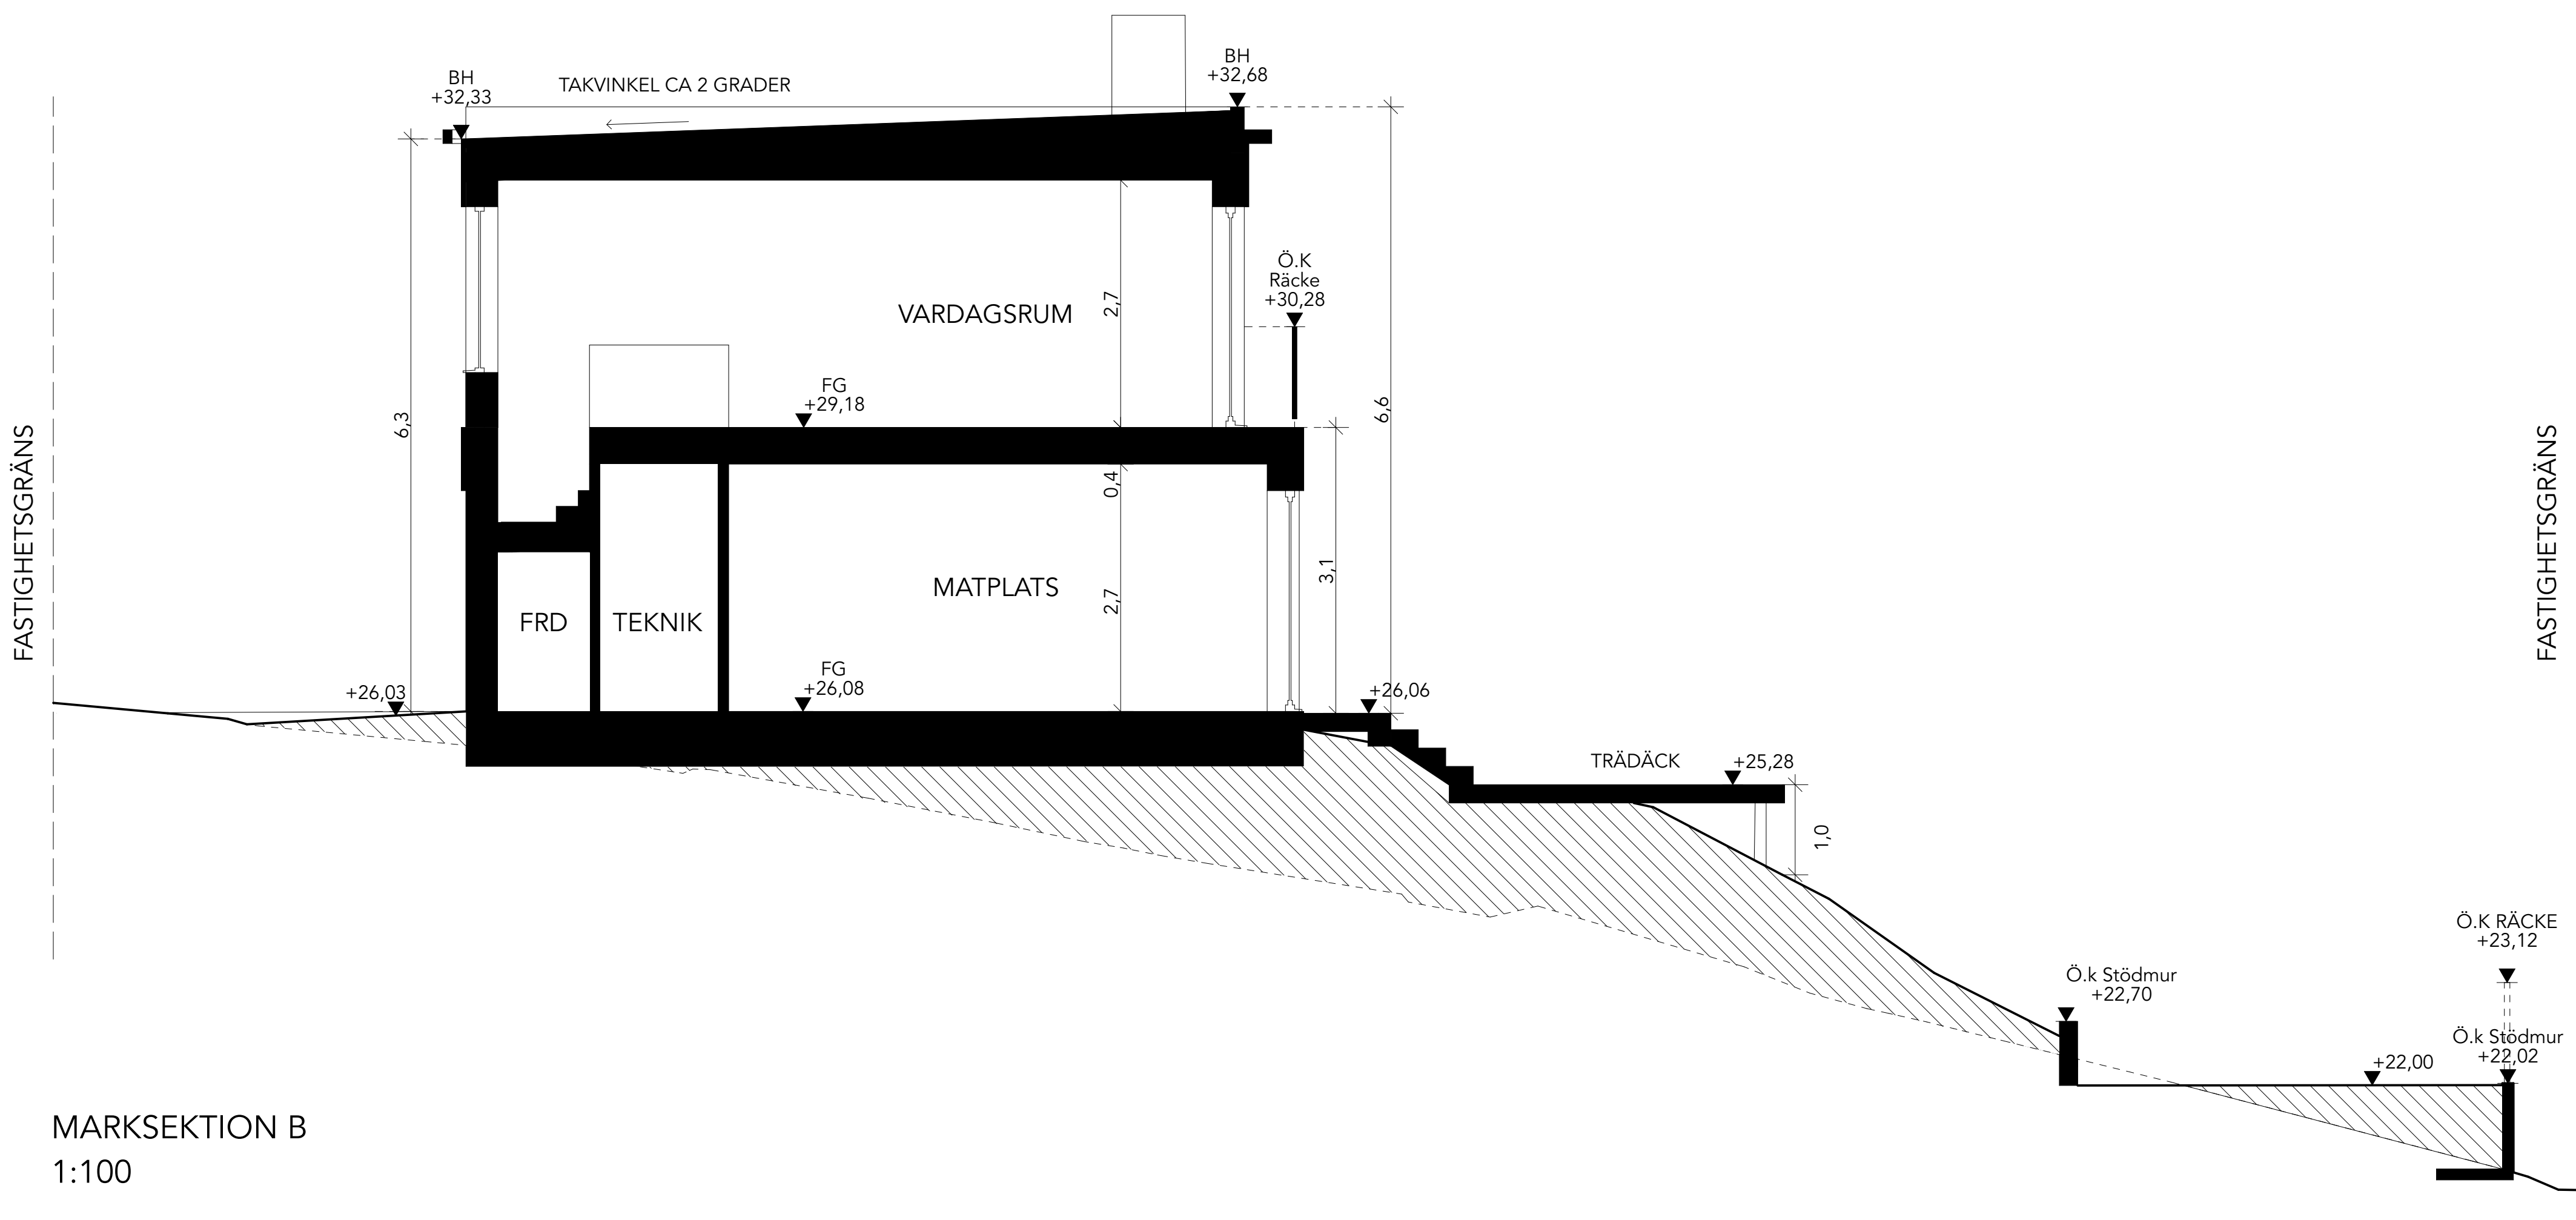

HÄNVISNINGAR

PLANER SE PLANRITNINGAR.
SEKTIONER SE SEKTIONSRTNINGAR.
FASADER SE FASADRTNINGAR.
MATERIAL, SE UTVÄNDIG KULÖRBESKRIVNING.

BET	ANT	ÄNDRING AVSER	DATUM	Sign.
BYGGLOVHANDLING				
Brudföljet 19				
<div><div>GRIP FORM</div><div><small>Gripform AB Brudbyggnads AB 118 21 Stockholm www.gripform.se</small></div></div>				
A	GRIPFORM AB			070 091 36 70
UPPDRAG NR	RITAD AV		HANDLÄGGARE	
	JT		EG	
DATUM	ANSVARIG			
230922	Elias Grip			
NYBYGGNATION ENBOSTADSHUS BRUDFÖLJET 19				
MARKSEKTION B				
SKALA 1:100 (A3)	NUMMER A-40-2-101			BET A

SKALA 1:100

0 1 2 3 4 5

METER

