


Inkom till Stockholms stadsbyggnadskontor - 2023-09-23, Dnr 2023-14188

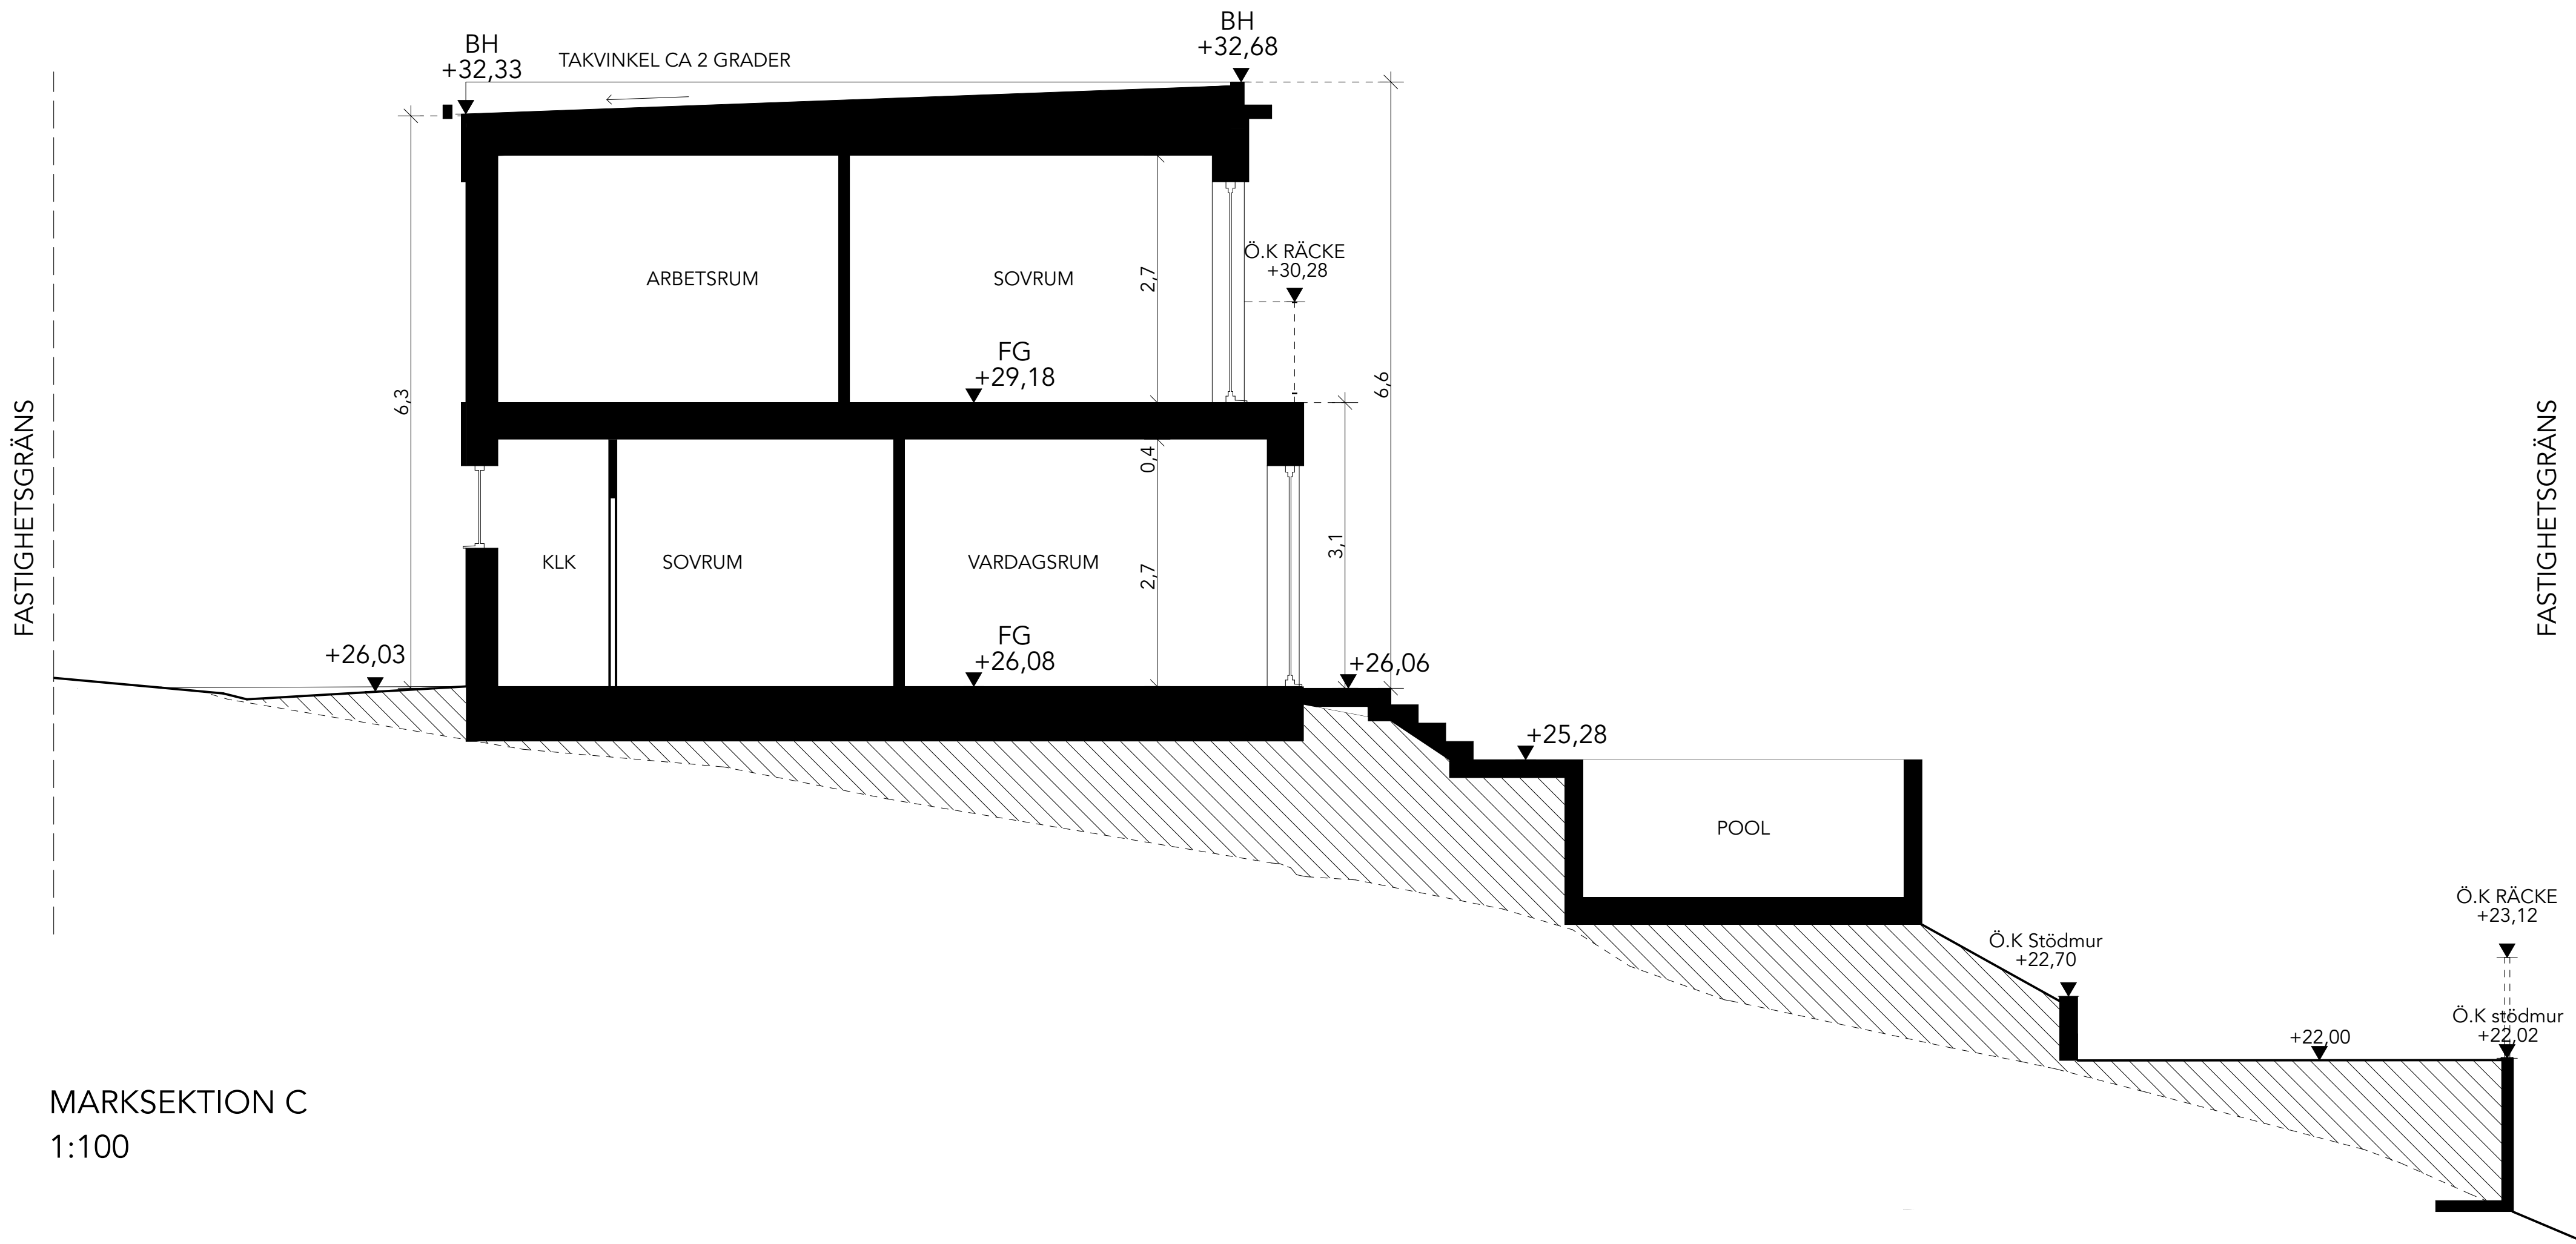

FÖRKLARINGAR

ALLA MÄTT ANGES I METER OM INTE ANNAT ANGES
PLUSHÖJDER ANGES I METER

HÖJDSYSTEM RH2000
KORDINATSYSTEM SWEREF 99

- BEFINTLIG MARKLINJE
- FÖRESLAGEN MARKLINJE
- ▨ MARKFYLNING
- BH - BYGGNADSHÖJD
- FG - FÄRDIGT GOLV
- Ö.K - ÖVERKANT

HÄNVISNINGAR

PLANER SE PLANRITNINGAR.
SEKTIONER SE SEKTIONSRIITNINGAR.
FASADER SE FASADRIITNINGAR.
MATERIAL, SE UTVÄNDIG KULÖRBESKRIVNING.

BET	ANT	ÄNDRING AVSER	DATUM	Sign.
BYGGLOVHANDLING				
Brudföljet 19				
<div><div>GRIP FORM</div><div><small>Gripform AB Brudbyggnad AB 118 21 Stockholm www.gripform.se</small></div></div>				
A	GRIPFORM AB			070 091 36 70
UPPDRAG NR	RITAD AV		HANDLÄGGARE	
DATUM	JT		EG	
230922	ANSVARIG			
		Elias Grip		
NYBYGGNATION ENBOSTADSHUS				
BRUDFÖLJET 19				
MARKSEKTION C				
SKALA	NUMMER			BET
1:100 (A3)	A-40-2-102			A