
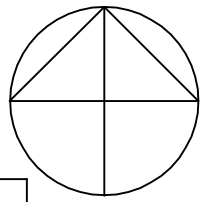


Inkom till Stockholms stadsbyggnadskontor - 2023-09-26, Dnr 2023-06904

1:1000  
1:500  
1:200  
1:100  
1:50  
1:20  
1:10  
1:5  
1:2  
1:1

2023-09-26 13:15:37

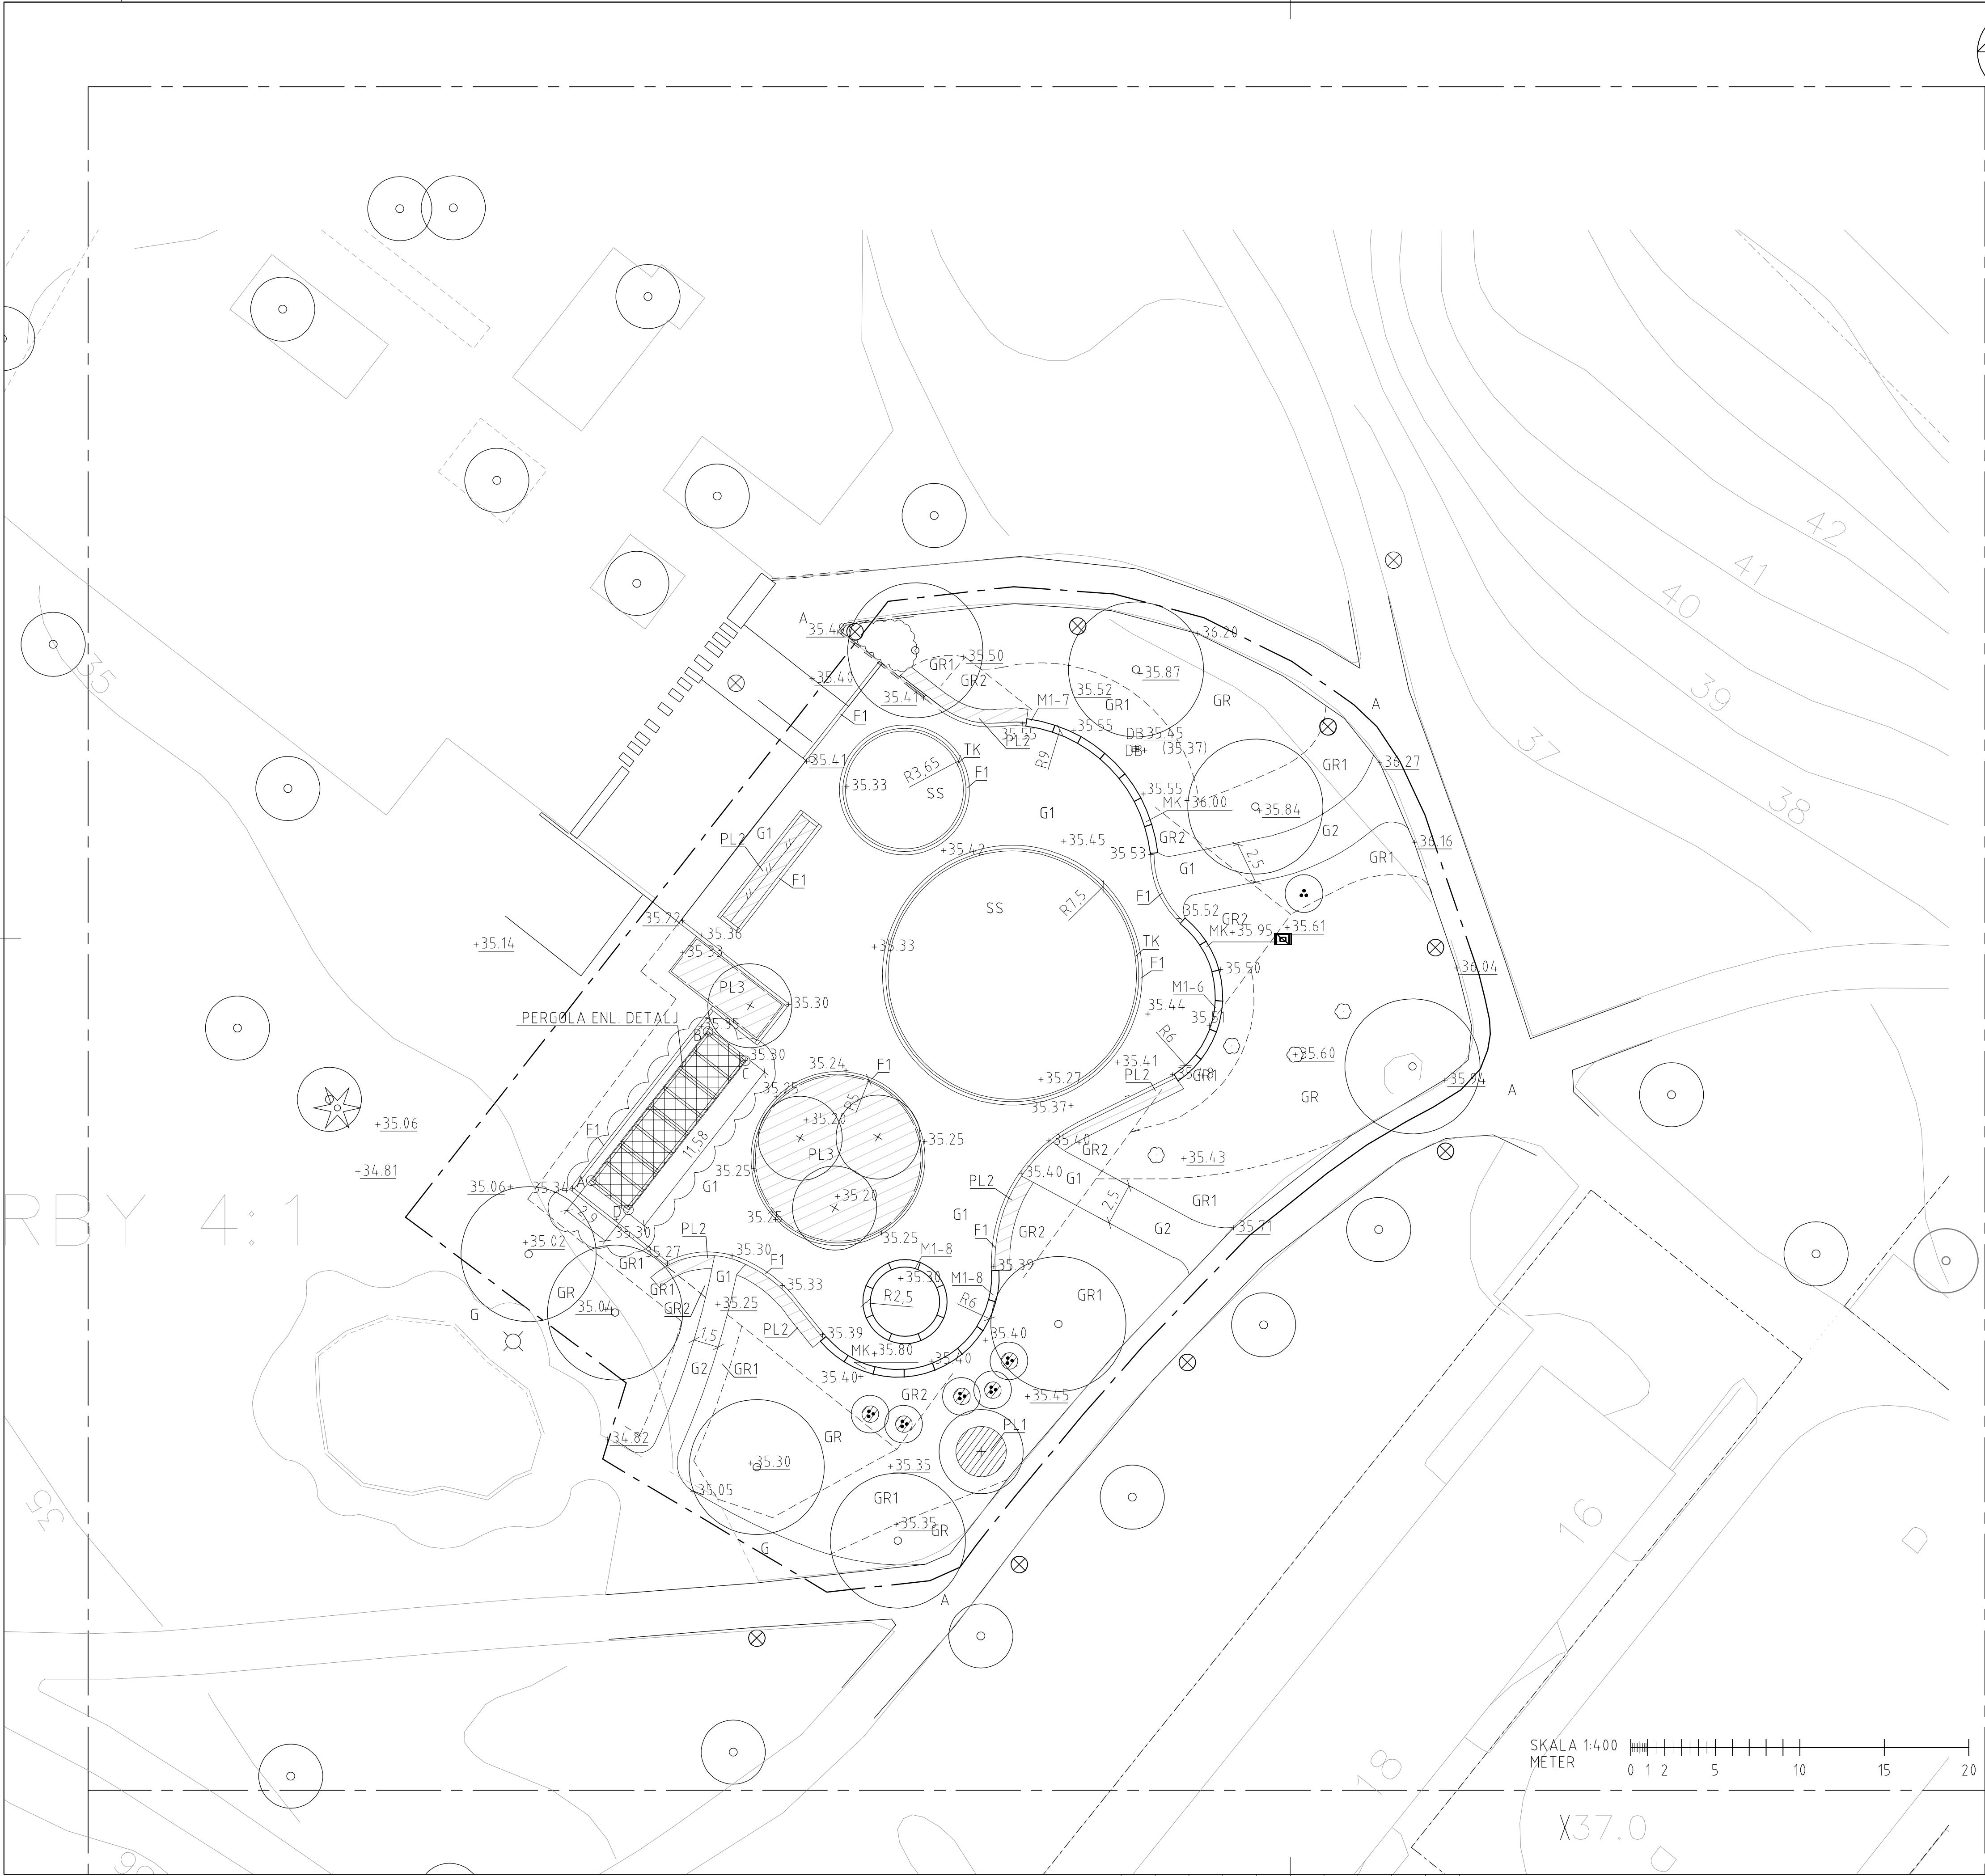

TECKENFÖRKLARING

KOORDINATSYSTEM I PLAN SWREF 991800  
HÖJDSYSTEM RH 2000

- ENTREPRENADGRÄNS ILLUSTRERAD 1m UTANFÖR VERKLIG GRÄNS
- FASTIGHETSGRÄNS
- BEFINTLIG MARKHÖJD SOM BEVARAS
- PROJEKTERAD HÖJD
- BEFINTLIG DAGVATTENBRUNN
- BEFINTLIG NEDSTIGNINGSBRUNN
- BEFINTLIG BELYSNINGSSTOLPE
- NY BELYSNINGSSTOLPE
- BEFINTLIGT LÖVTRÄD SOM BEVARAS
- BEFINTLIGT BARRTRÄD SOM BEVARAS
- NYTT TRÄD SO 30-35
- BEFINTLIG SOLITÄR BUSKE/ BUSKAGE
- NY SOLITÄRBUSKE MED PLANTERINGSGROP PL2
- A BEFINTLIG ASFALT
- G BEFINTLIG STENMJÖL
- G1 STENMJÖL, GÅNGYTA, 0-8mm, bollplan
- G2 STENMJÖL, GÅNGYTA, 0-8mm
- SS STRID SAND
- GR BEFINTLIG GRÄSYTA
- GR1 GRÄSYTA I NATURLIK MARKPROFIL, ENLIGT TH
- GR2 GRÄSYTA I STÖRD MARKPROFIL, ENLIGT TH
- PL1 PLANTERINGSGROP FÖR TRÄD I NATURMARK, ENLIGT TH
- PL2 PLANTERINGSYTA FÖR TRÄD I BUSKAR-/ PERENNYTA
- PL3 PLANTERINGSYTA BUSKLAR/PERENNER
- TR GLASTAK PERGOLA
- TRAKUBB, H 600 MM
- M1-00 MUR AV BETONG-ANTAL MODULER. ST-ERIKS OUTLINE
- R2,5, R6 OCH R9
- F1 FRIS AV BETONGMARKSTEN
- BEFINTLIGT ELSKÅP
- KOORDINATER PERGOLA:
  - A X=152662.048 Y=6571903.556
  - B X=152668.953 Y=6571912.374
  - C X=152671.158 Y=6571910.648
  - D X=152664.253 Y=6571901.83

A	TILLÄGG AV GLASTAKETS UTSTRÄCKNING MED MÅTT	2023-09-19	GR
BET	ANDRINGEN AVISER	DATUM	SIGN

BYGGLOVSHANDLING



EXPLOATERINGSKONTORET  
www.stockholm.se/exploateringskontoret

KONSULT	TEL.
RAMBOLL SVERIGE AB	010-615 60 00
UPPDRAGSNUMMER	RITAD/KONSTRUERAD AV
1320035284	EA/SB
UPPRÄTTAD DATUM	HANDLAGGARE
2023-08-14	E. AHLBERG
UPPRÄTTAD DATUM	UPPDRAGSANSVARIG
2023-08-14	EVA PESTMALIS

KV. REFLEXEN

Dalbotten Aktivitetsyta

SITUATIONSPLAN  
Pergola

PROJEKT NR.	BROJOURNAL NR.	K NR.
ARBETET UTFÖRT ENLIGT RITN. UTANMED ÄNDRINGAR	DATUM	REG.
ARKIVNUMMER	REG.	
RITNINGSNUMMER	BET	
L-31.1-0002	A	