

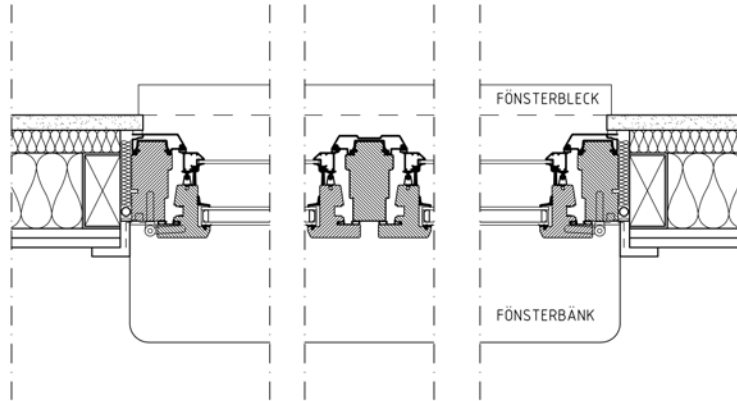
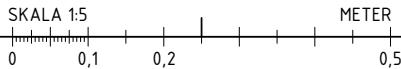


HORISONTELLT SNITT A-A

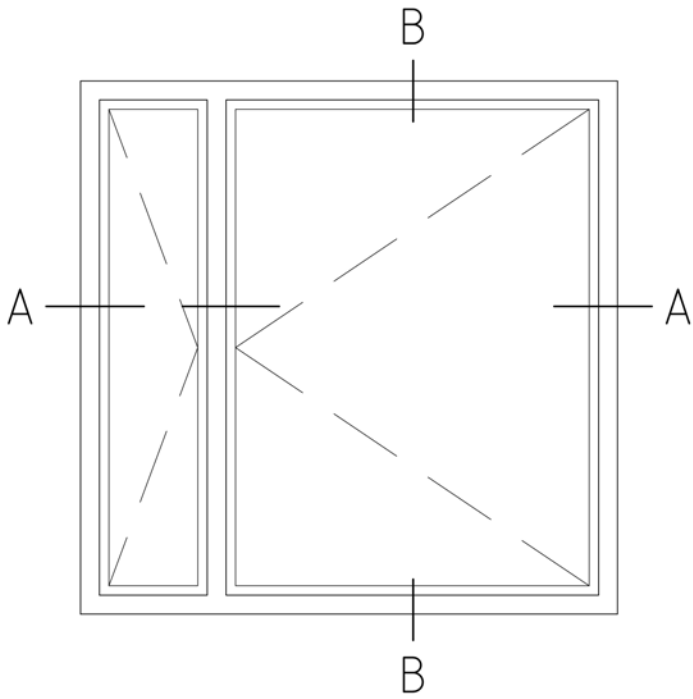

VERTIKALT SNITT B-B

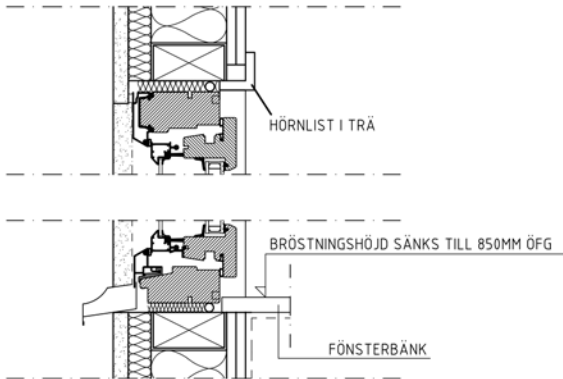

FÖRKLARINGAR

HÖJDSYSTEM RH 2000.
PLUSHÖJDER ANGES I METER.
MÅTT ANGES I MILLIMETER.

FÖRESKRIFTER

HÄNVISNINGAR

BET	ÄNDRINGEN AVSER	DATUM	SIGN
BYGGLOVSHANDLING			
BRF STÄNKSKÄRMEN 41			
STÄNKSKÄRMEN 42			
<input checked="" type="checkbox"/>	A Rits Arkitekter AB	tel. 08-692 33 30	
<input type="checkbox"/>			
<input type="checkbox"/>			
<input type="checkbox"/>			
<input type="checkbox"/>			
UPPDRAG NR	RITAD/KONSTR. AV	HANDLÄGGARE	
22006-02	HS	H.SKÖLDBERG	
DATUM	ANSVARIG		
2023-10-03	HERMAN SKÖLDBERG		
OMBYGGNATION LOKAL TILL LÄGENHET			
TYPDETALJ FÖNSTER			
SKALA	NUMMER	BET	
A1 1:5 A3 1:10	A-42-6-001		