

SITUATIONSPLAN
skala 1:400 i A1
skala 1:800 i A3




skala 1:400 i A1
skala 1:800 i A3



FÖRKLARINGAR:

ALLA MÄTT I MILLIMETER OM EJ ANNAT ANGES.
HÖJDER I METER.

NY PUTSFA SAD
NYTT KONSTVERK

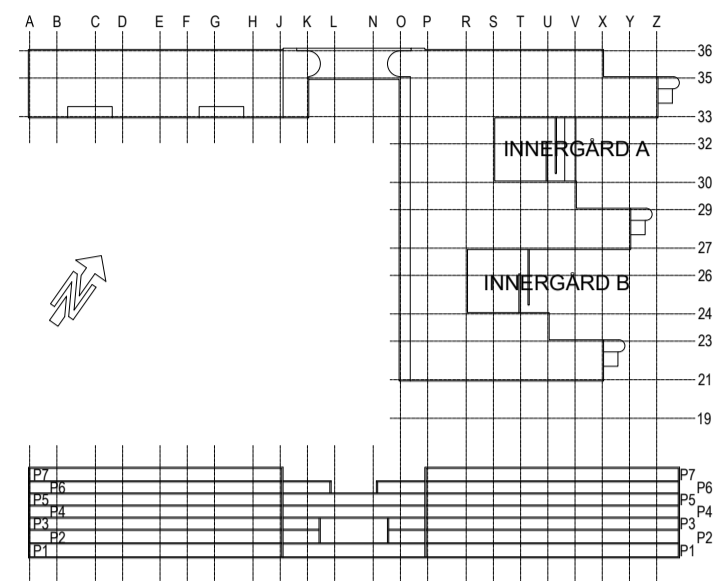

FÖRESKRIFTER:

BYGGLOVET AVSER:
NYA PUTSFA SADER, NYTT KONSTVERK PÅ EN DEL AV FASADEN,
BEFINTLIG SPIRALTRAPPA FÖRLÄNGS HELA VÄGEN UPP TILL
TAKTERRASSEN FRÅN PLAN 5,
OCH TVÅ NYA TAKBRYGGOR MONTERAS.

HÄNVISNINGAR:


SE RITNINGSFÖRTECKNING.

REV	ANT	ÄNDRINGEN AVSER	DATUM	SIGN
BYGGLOVSHANDLING				
<div> CASTELLUM</div>				
KV KEFLAVIK 1 STOCKHOLM KONTOR				
PL		CASTELLUM STHLM		
X	A WAK ARKITEKTER AB			
K	-			
V	-			
E	-			
L	-			
B	-			
ANSVARIG MATTHS JÄRLIDEN		RITAD/KONSTR AV CW	HANDLAGGARE MJ	
UPPDRA G NR -		DATUM 2023-10-13	RST NR -	
SITUATIONSPLAN				
SKALA 1:400 A1 1:800 A3		PROJNR -	NUMMER A-10.1-01	REV -

FÖRKLARINGAR:

ALLA MÄTT I MILLIMETER OM EJ ANNAT ANGES.
HÖJDER I METER.

NY PUTSFA SAD
NYTT KONSTVERK

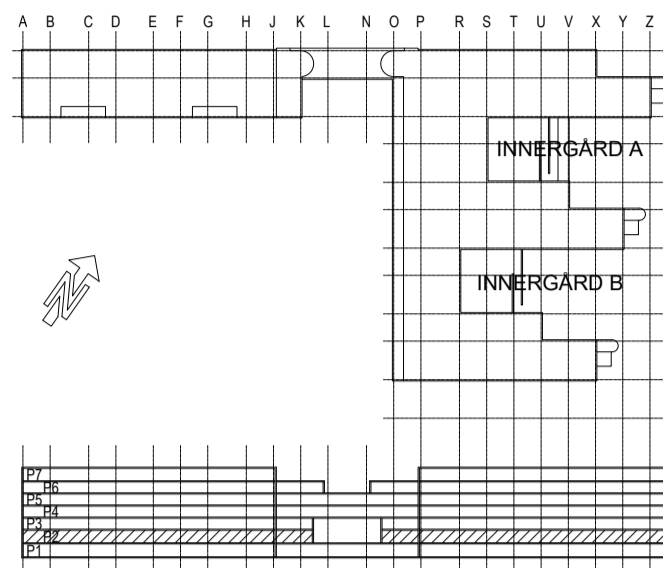


FÖRESKRIFTER:

BYGGLOVET AVSER:
NYA PUTSFA SADER, NYTT KONSTVERK PÅ EN DEL AV FASADEN,
BEFINTLIG SPIRALTRAPPA FÖRLÅNGS HELA VÅGEN UPP TILL
TAKTERRASSEN FRÅN PLAN 5,
OCH TVÅ NYA TAKBRYGGOR MONTERAS.

HÄNVISNINGAR:


SE RITNINGSFÖRTECKNING.

REV	ANT	ÄNDRINGEN AVSER	DATUM	SIGN
BYGGLOVSHANDLING				
<div> CASTELLUM</div>				
KV KEFLAVIK 1 STOCKHOLM KONTOR				
PL		CASTELLUM STHLM		
X	A	WAK ARKITEKTER AB		
	K	-		
	V	-		
	E	-		
	L	-		
	B	-		
ANSVARIG		RITAD/KONSTR AV	HANDLAGGARE	
MATTHS JÄRLIDEN		CW	MJ	
UPPDRA NR		DATUM	RST NR	
-		2023-10-13	-	
ENTRÉPLAN 2 +20.2				
SKALA	PROJNR	NUMMER	REV	
1:250 A1 1:500 A3	-	A-40.1-01	-	

skala 1:250 i A1

skala 1:500 i A3




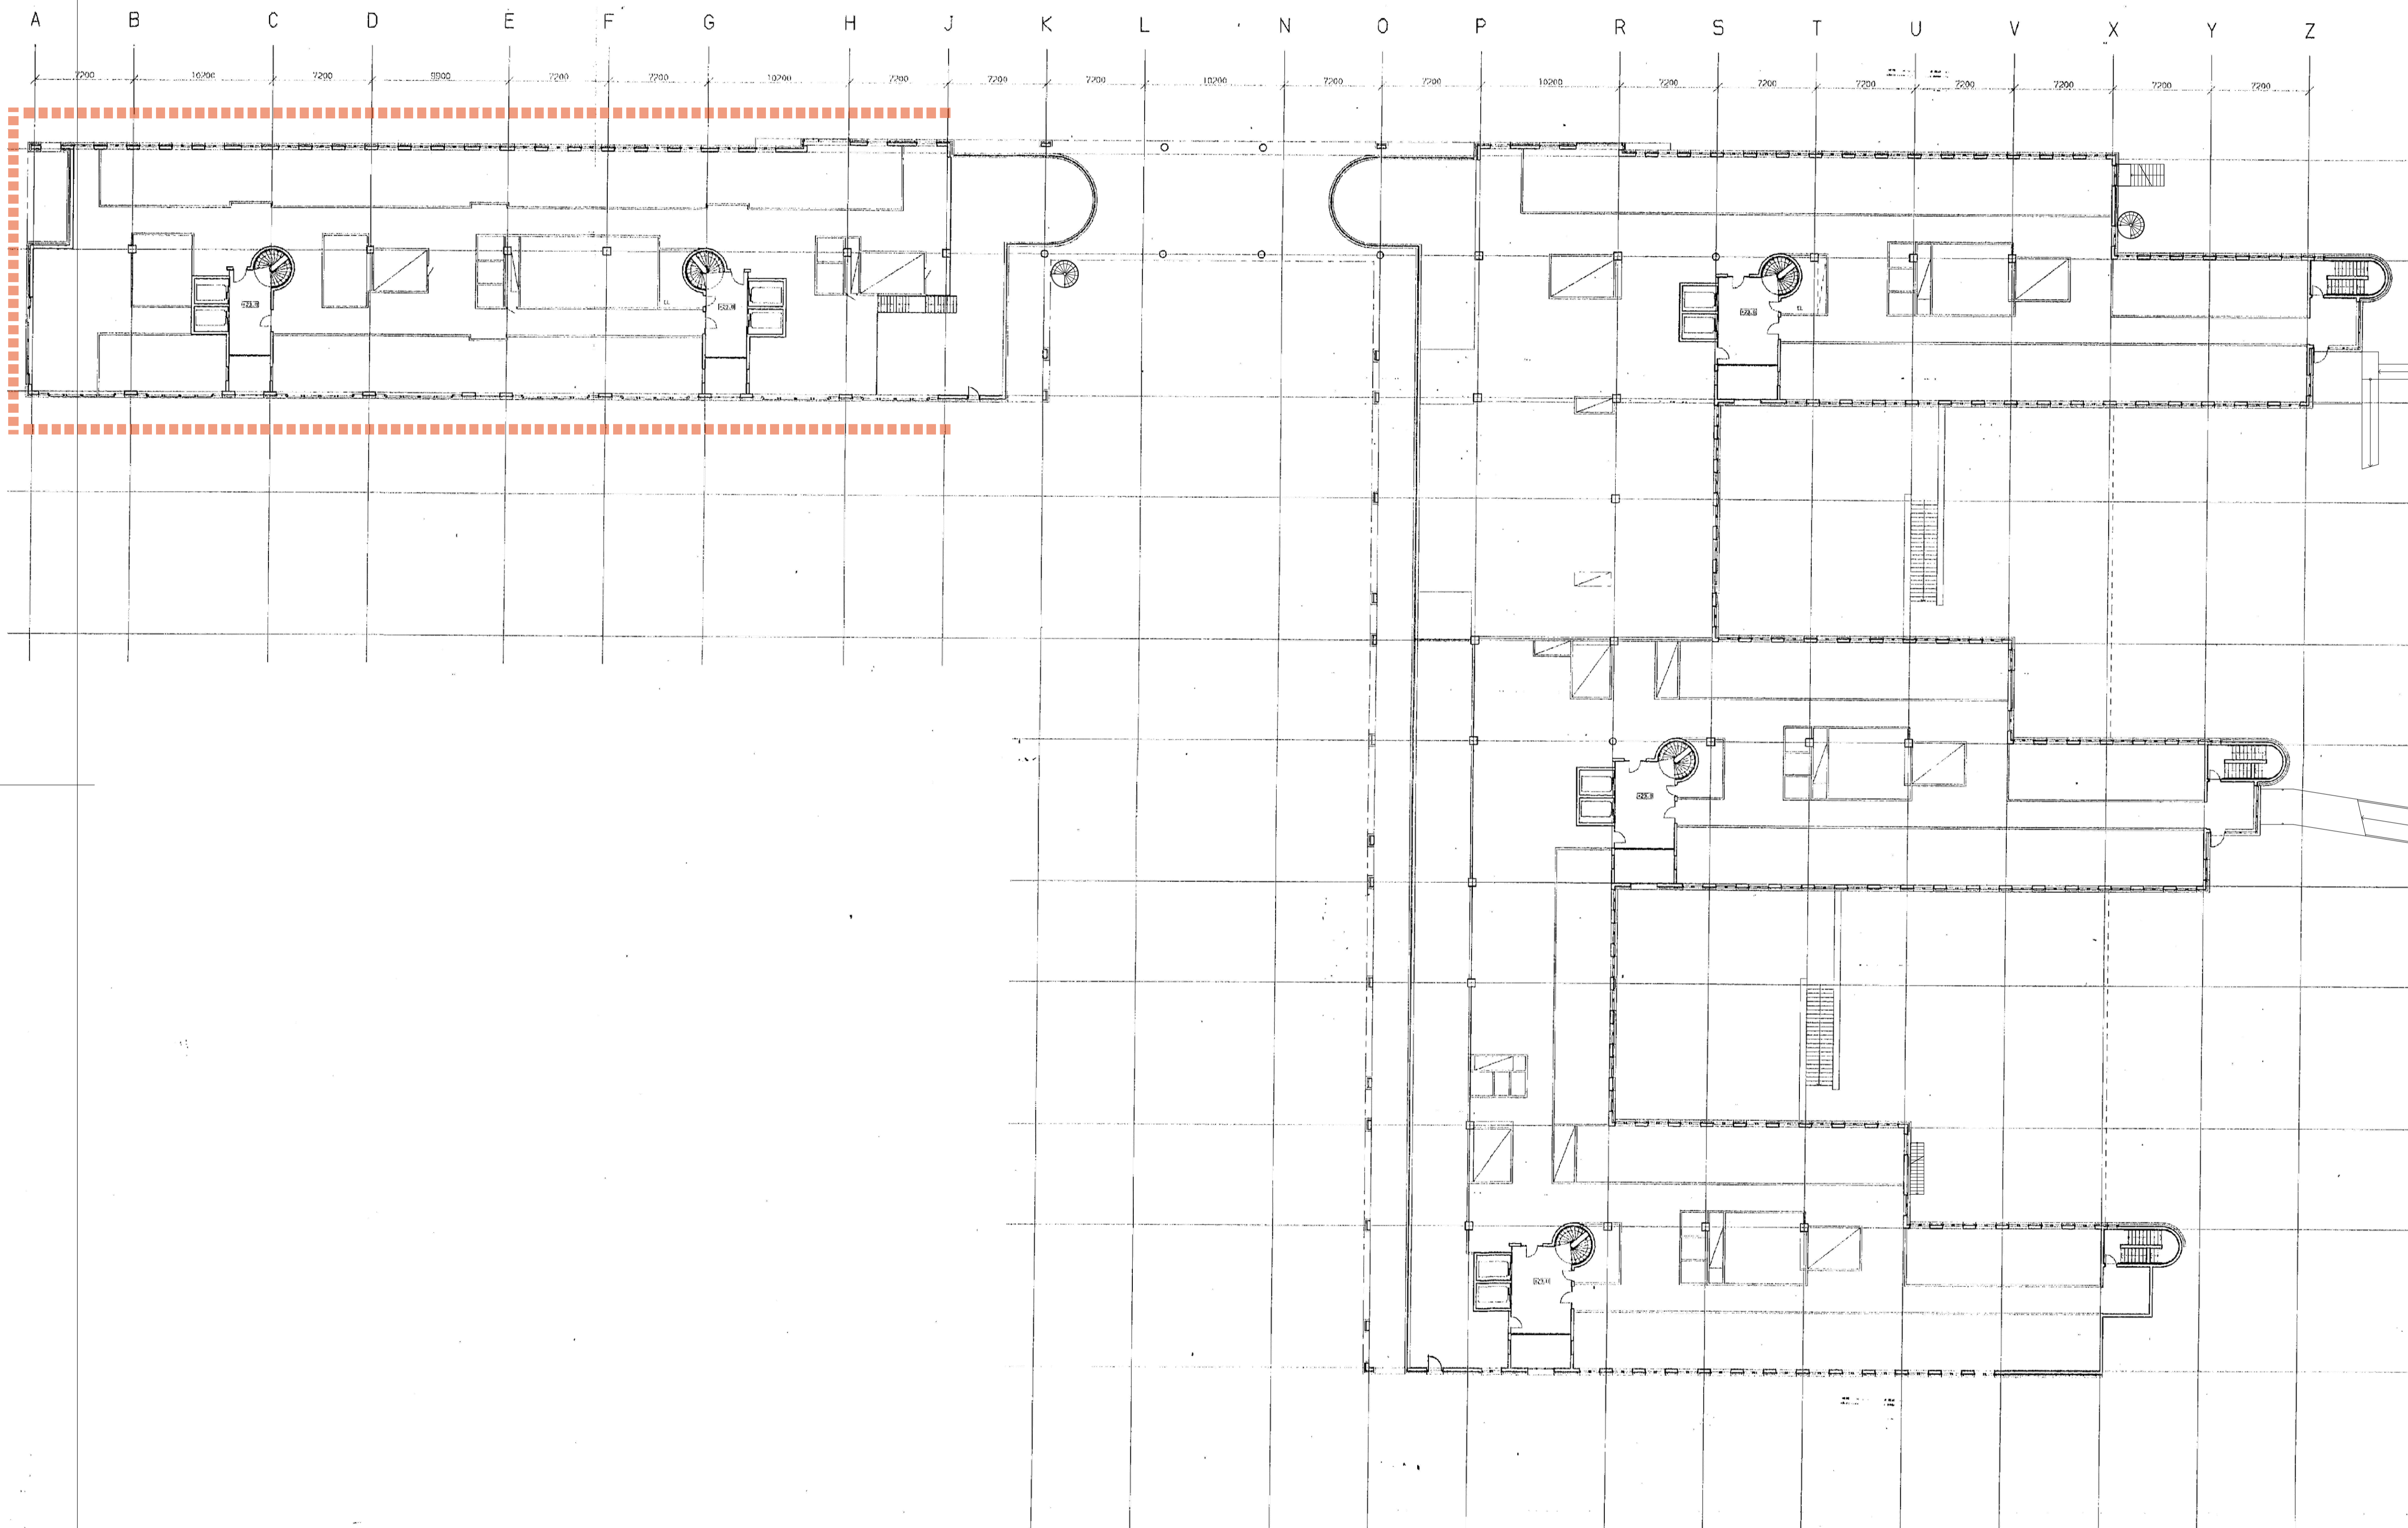

FÖRKLARINGAR:

ALLA MÄTT I MILLIMETER OM EJ ANNAT ANGES.
HÖJDER I METER.

NY PUTSFASAD

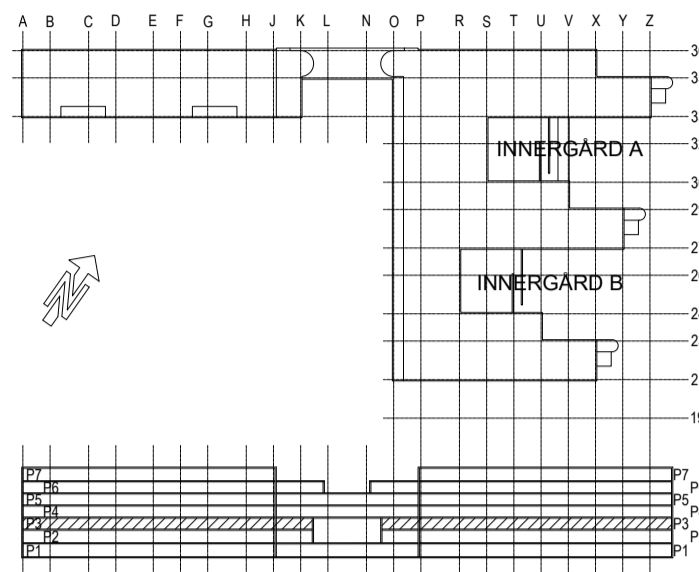


FÖRESKRIFTER:

BYGGLOVET AVSER:
NYA PUTSFASADER, NYTT KONSTVERK PÅ EN DEL AV FASADEN,
BEFINTLIG SPIRALTRAPPA FÖRLÄNGS HELA VÄGEN UPP TILL
TAKTERRASSEN FRÅN PLAN 5,
OCH TVÅ NYA TAKBRYGGOR MONTERAS.

HÄNVISNINGAR:


SE RITNINGSFÖRTECKNING.

REV	ANT	ÄNDRINGEN AVSER	DATUM	SIGN
BYGGLOVSHANDLING				
<div>CASTELLUM</div>				
KV KEFLAVIK 1 STOCKHOLM KONTOR				
PL CASTELLUM STHLM				
X	A	WAK ARKITEKTER AB		
	K	-		
	V	-		
	E	-		
	L	-		
	B	-		
ANSVARIG MATTHIS JÄRLIDEN		RITAD/KONSTR AV CW	HANDLAGGARE MJ	
UPPDRAG NR -		DATUM 2023-10-13	RST NR -	
PLAN 3 +23.8				
SKALA 1:250 A1 1:500 A3		PROJNR -	NUMMER A-40.1-02	REV -

skala 1:250 i A1

skala 1:500 i A3




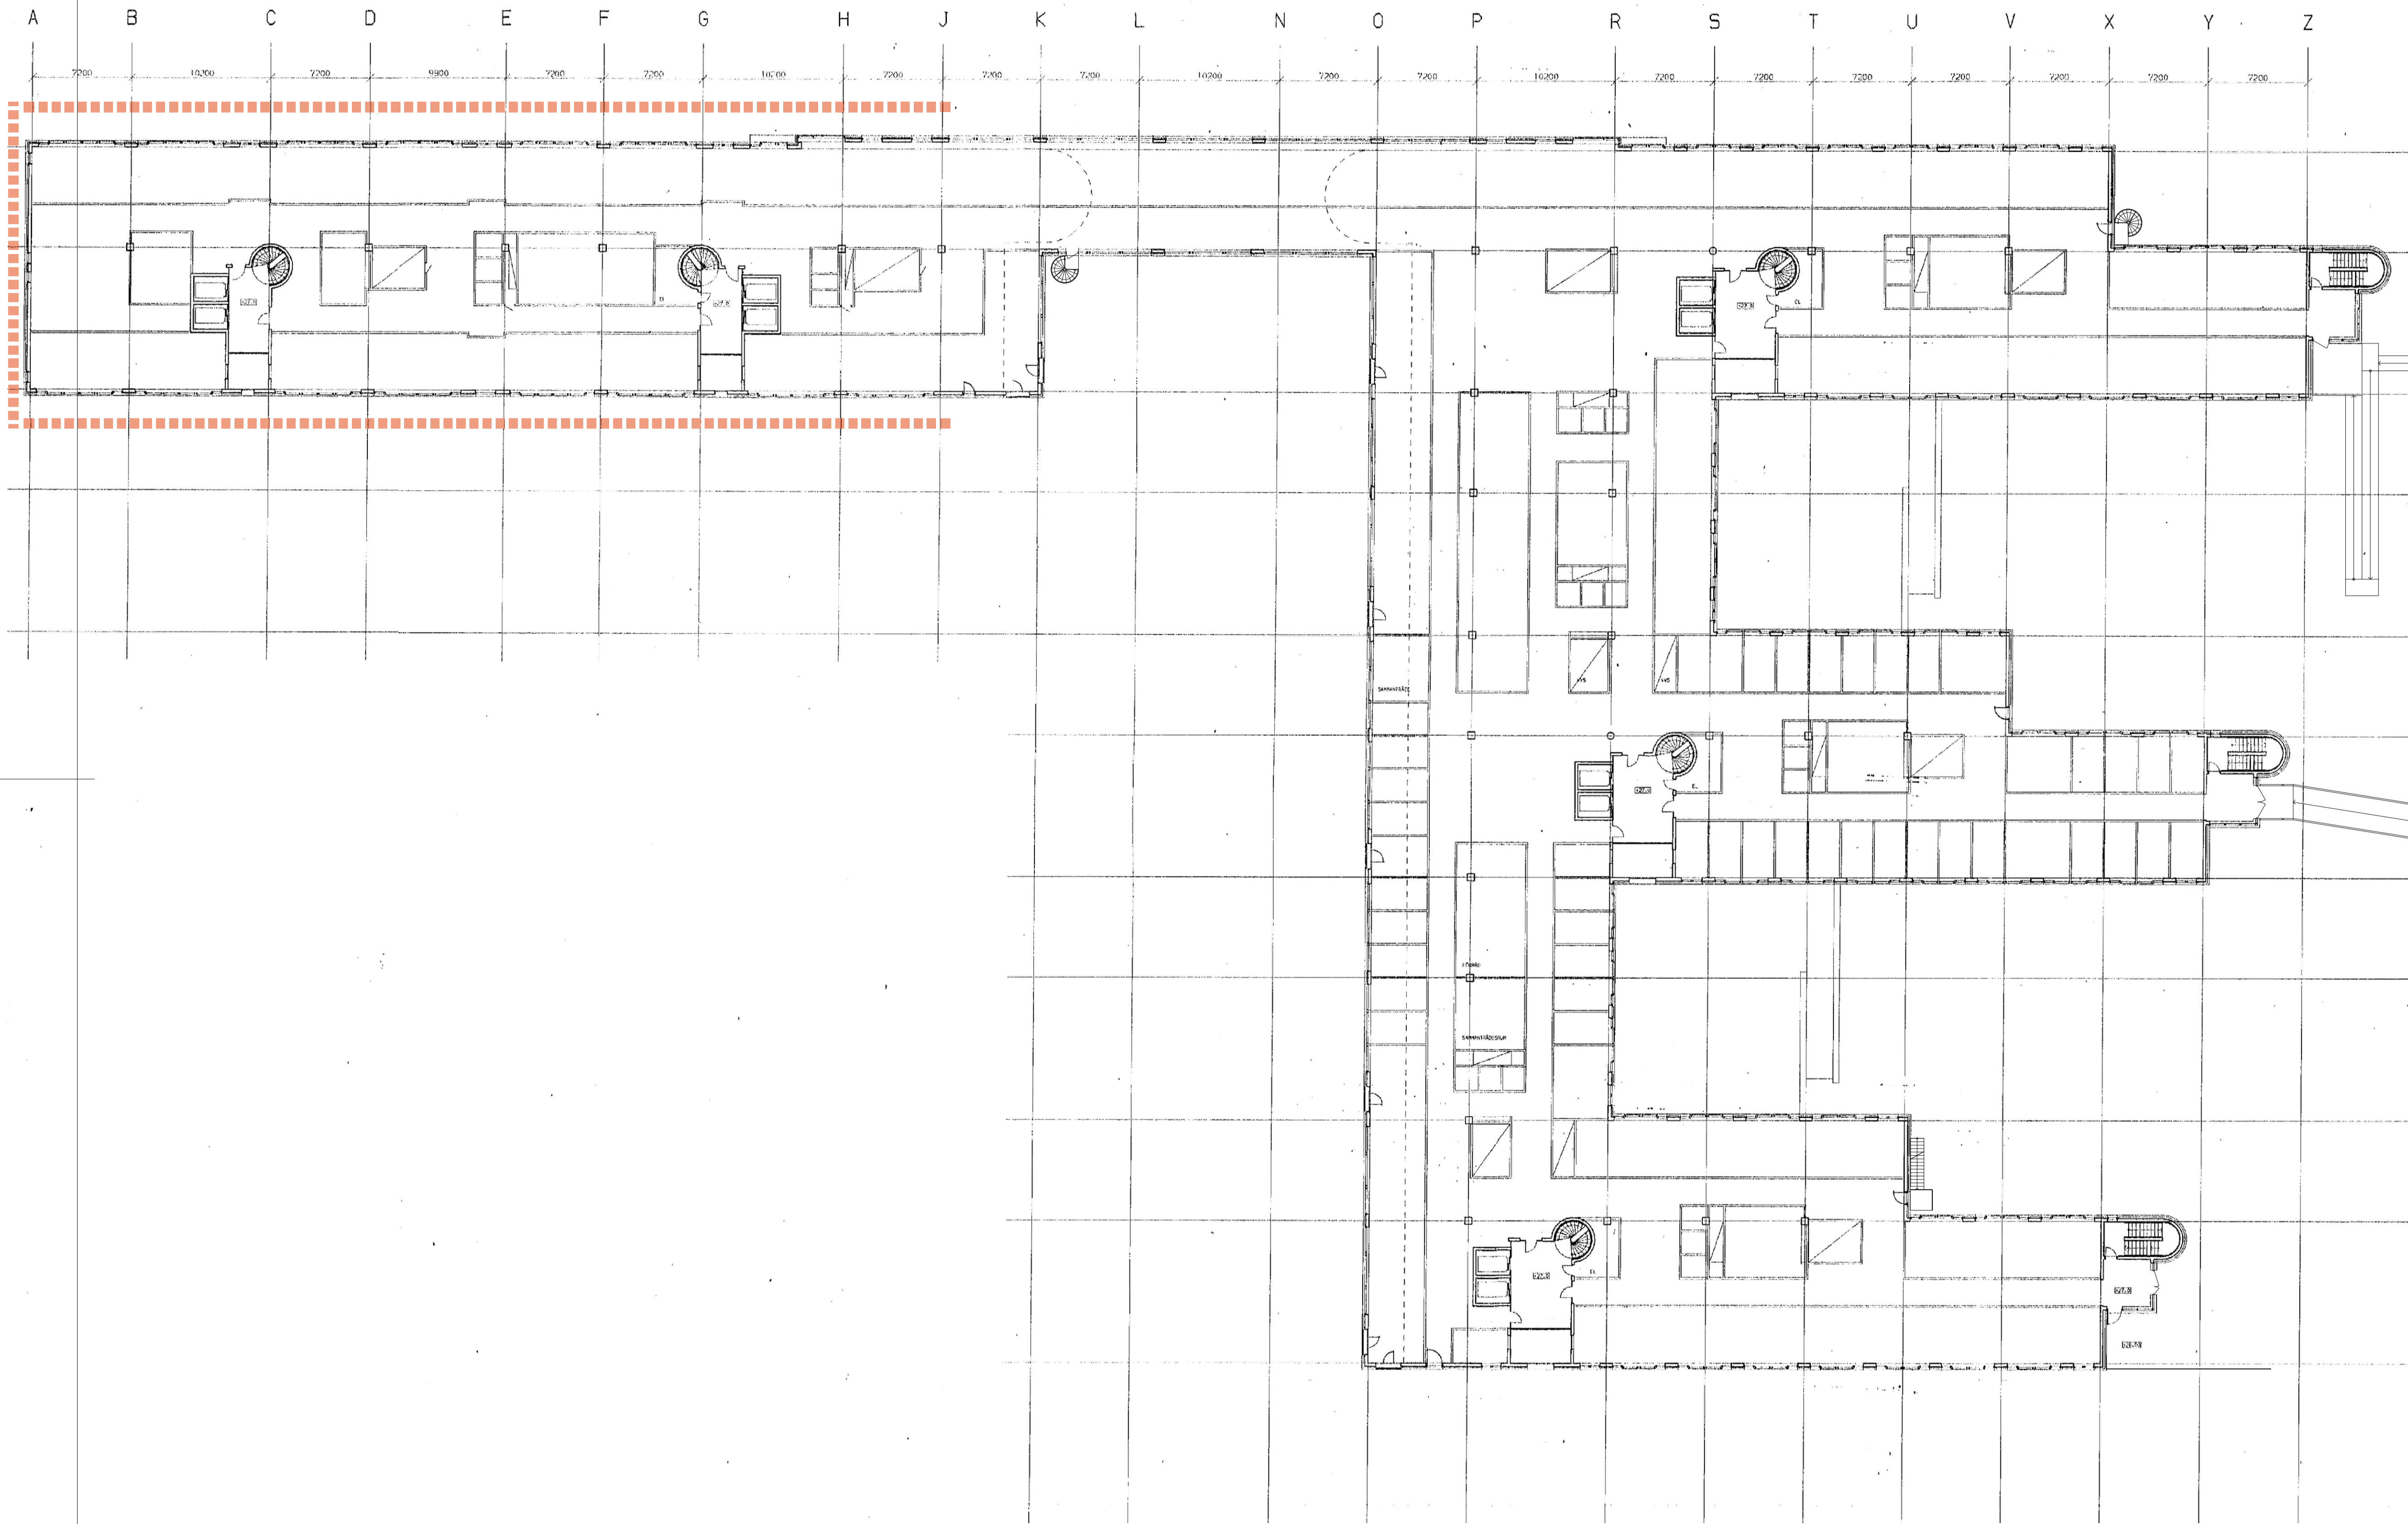

FÖRKLARINGAR:

ALLA MÄTT I MILLIMETER OM EJ ANNAT ANGES.
HÖJDER I METER.

NY PUTSFASAD

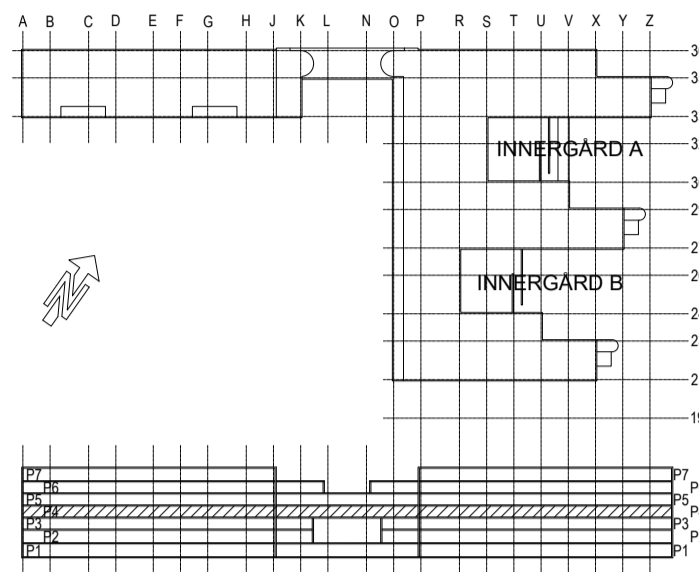


FÖRESKRIFTER:

BYGGLOVET AVSER:
NYA PUTSFASADER, NYTT KONSTVERK PÅ EN DEL AV FASADEN,
BEFINTLIG SPIRALTRAPPA FÖRLÄNGS HELA VÄGEN UPP TILL
TAKTERRASSEN FRÅN PLAN 5,
OCH TVÅ NYA TAKBRYGGOR MONTERAS.


HÄNVISNINGAR:

SE RITNINGSFÖRTECKNING.

REV	ANT	ÄNDRINGEN AVSER	DATUM	SIGN
BYGGLOVSHANDLING				
<div>CASTELLUM</div>				
KV KEFLAVIK 1 STOCKHOLM KONTOR				
PL CASTELLUM STHLM				
X	A	WAK ARKITEKTER AB		
	K	-		
	V	-		
	E	-		
	L	-		
	B	-		
ANSVARIG MATTHIS JÄRLIDEN		RITAD/KONSTR AV CW		HANDLAGGARE MJ
UPPDRAG NR -		DATUM 2023-10-13		RST NR -
PLAN 4 +27.0				
SKALA 1:250 A1 1:500 A3		PROJNR -	NUMMER A-40.1-03	REV -

skala 1:250 i A1


skala 1:500 i A3

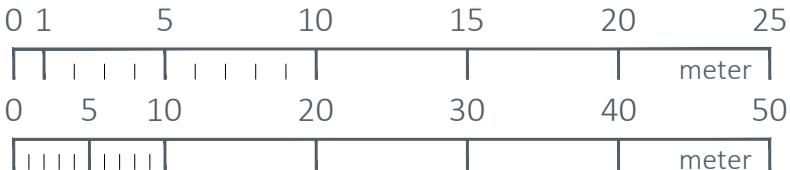

FÖRKLARINGAR:

ALLA MÄTT I MILLIMETER OM EJ ANNAT ANGES.
HÖJDER I METER.

NY PUTSFASAD

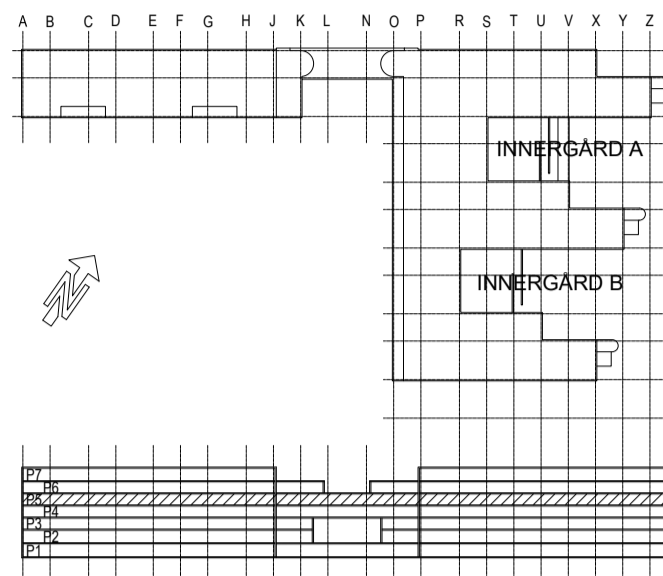


FÖRESKRIFTER:

BYGGLOVET AVSER:
NYA PUTSFASADER, NYTT KONSTVERK PÅ EN DEL AV FASADEN,
BEFINTLIG SPIRALTRAPPA FÖRLÄNGS HELA VÄGEN UPP TILL
TAKTERRASSEN FRÅN PLAN 5,
OCH TVÅ NYA TAKBRYGGOR MONTERAS.

HÄNVISNINGAR:


SE RITNINGSFÖRTECKNING.

REV	ANT	ÄNDRINGEN AVSER	DATUM	SIGN
BYGGLOVSHANDLING				
<div> CASTELLUM</div>				
KV KEFLAVIK 1 STOCKHOLM KONTOR				
PL CASTELLUM STHLM				
X	A	WAK ARKITEKTER AB		
	K	-		
	V	-		
	E	-		
	L	-		
	B	-		
ANSVARIG MATTIS JÄRLIDEN		RITAD/KONSTR AV CW	HANDLAGGARE MJ	
UPPDRAG NR -		DATUM 2023-10-13	RST NR -	
PLAN 5 +30.2				

skala 1:250 i A1

skala 1:500 i A3




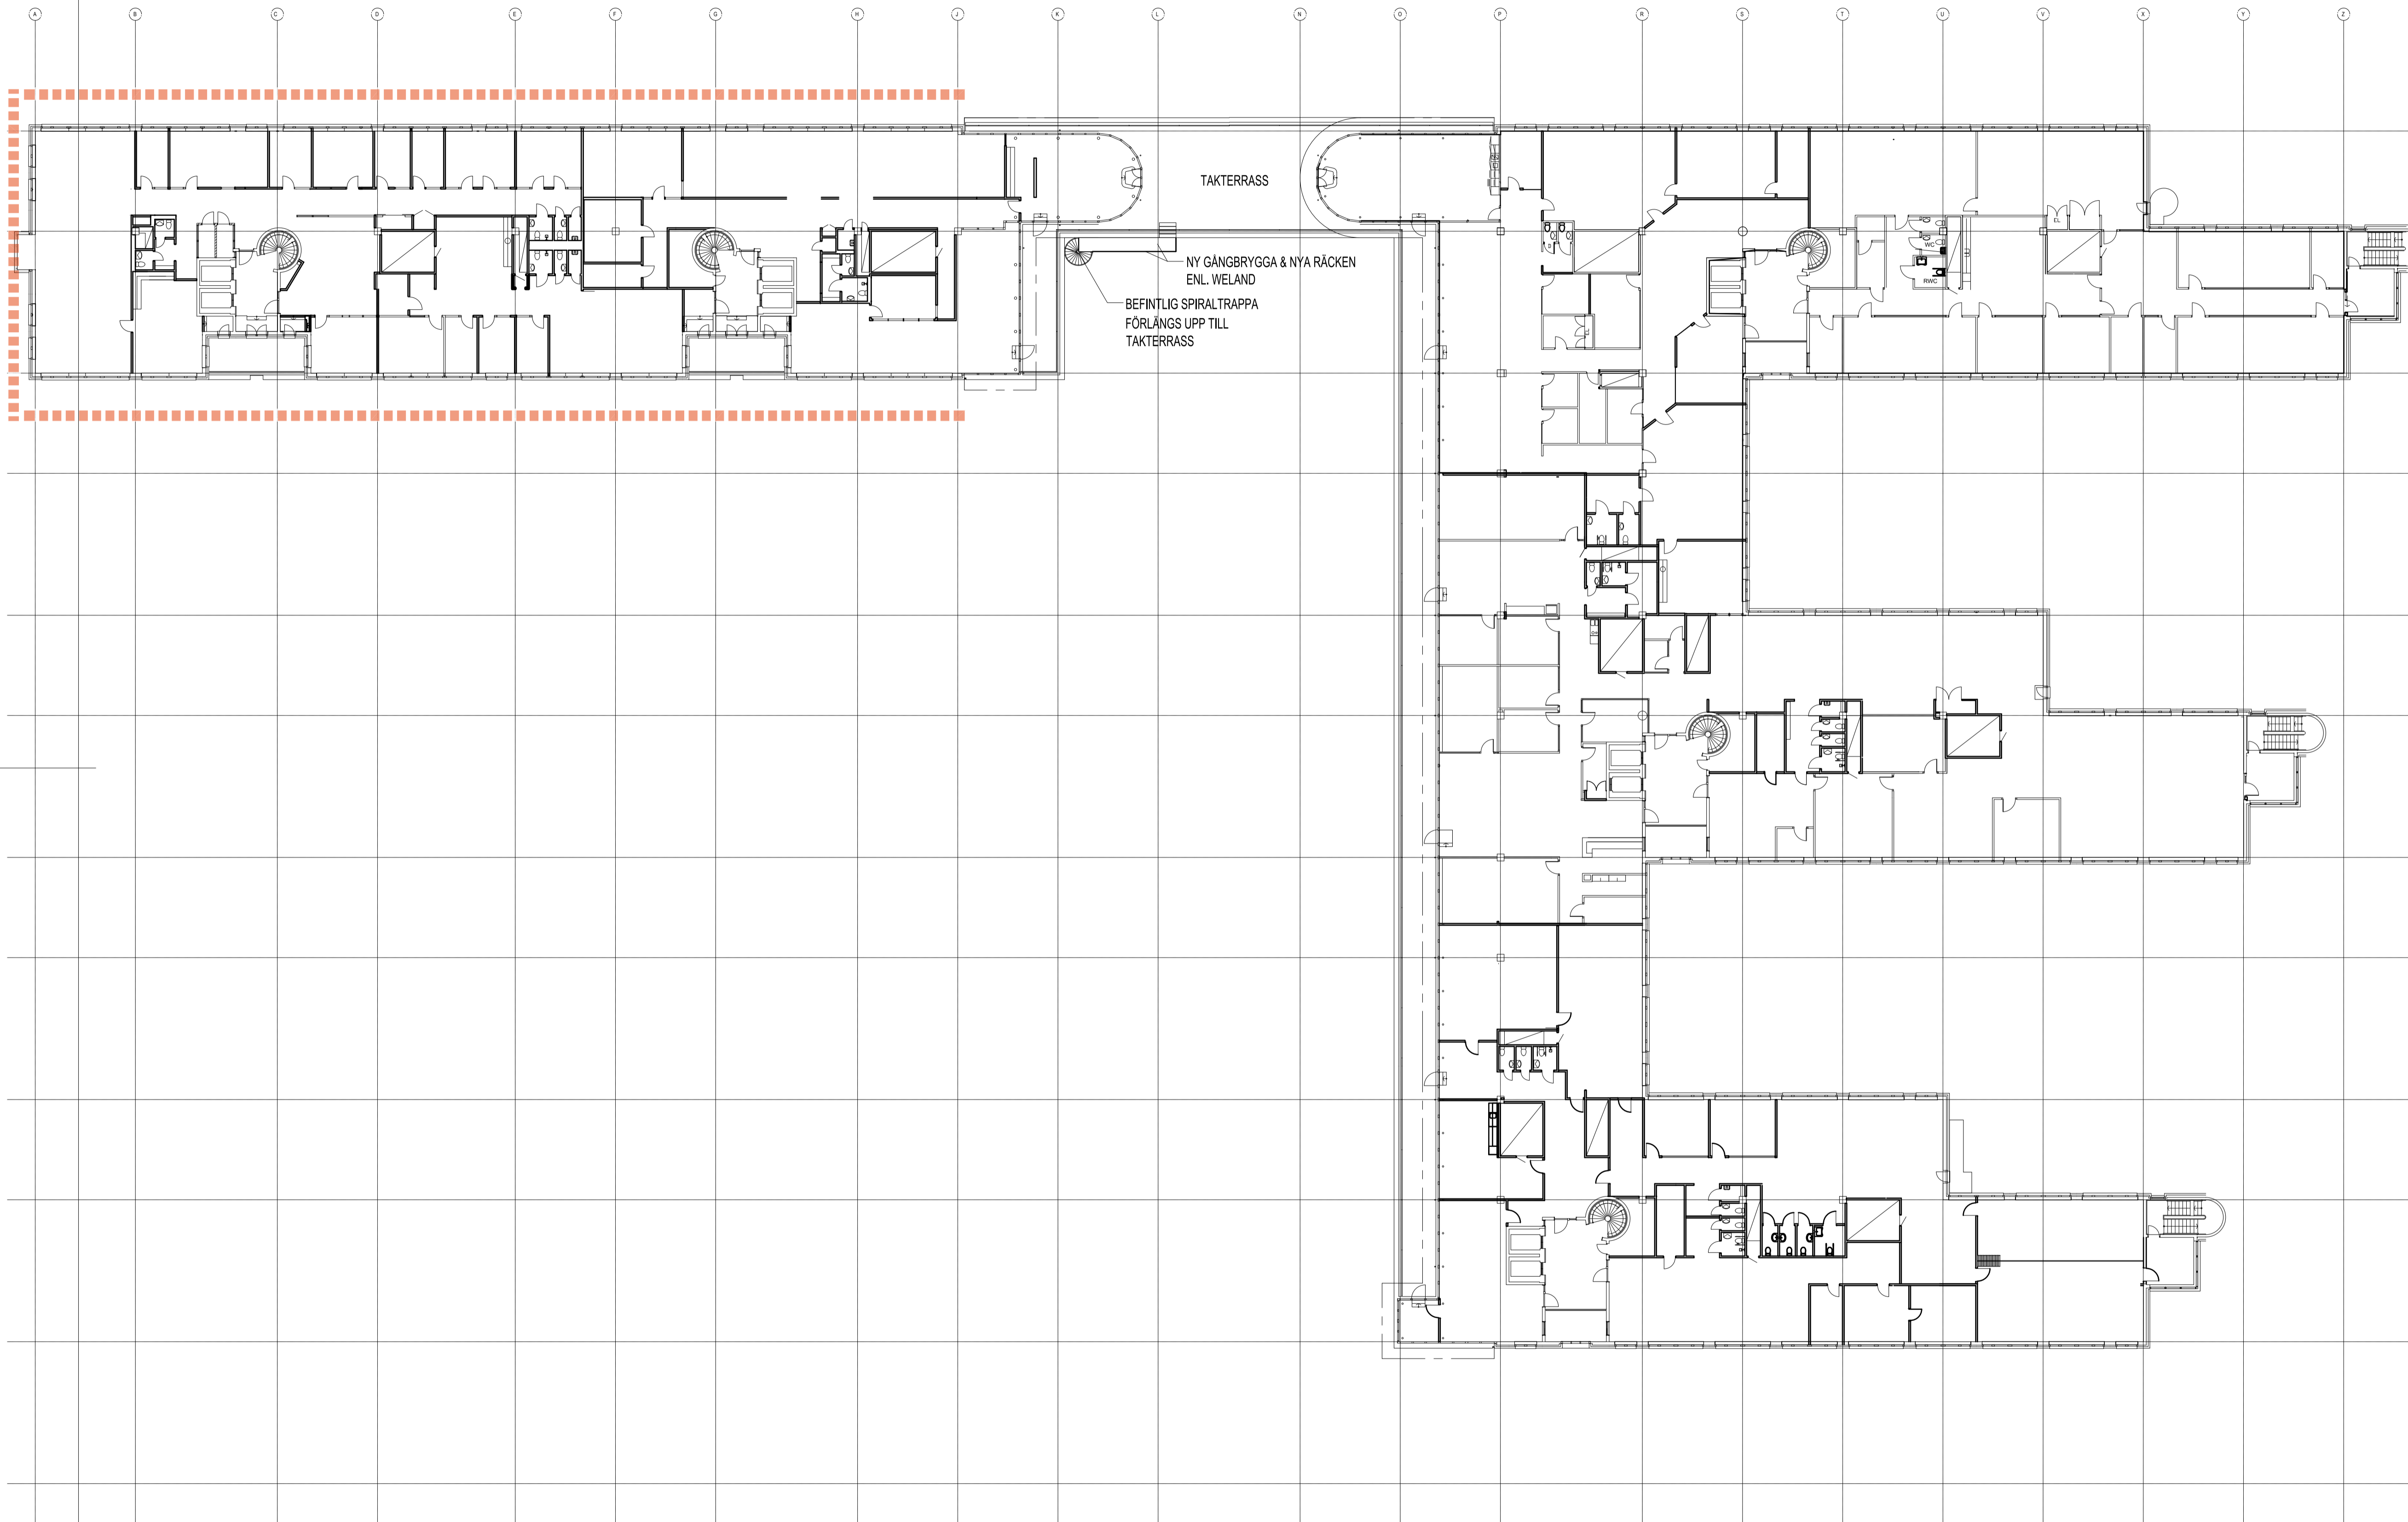

FÖRKLARINGAR:

ALLA MÄTT I MILLIMETER OM EJ ANNAT ANGES.
HÖJDER I METER.

NY PUTSFASAD

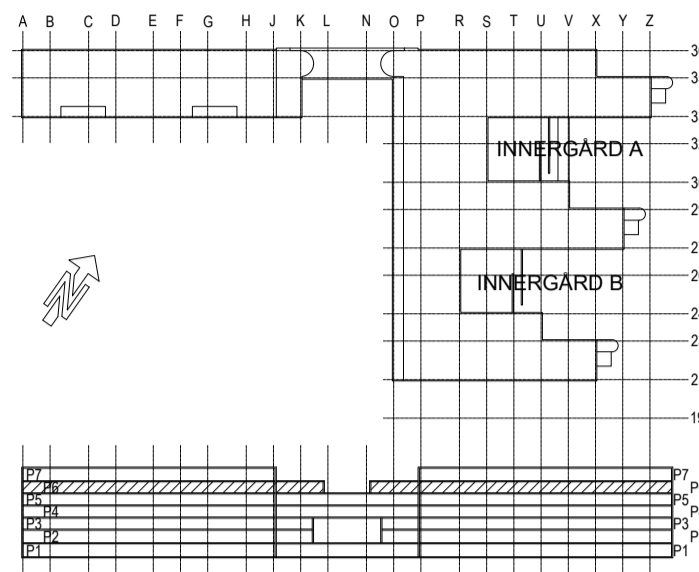


FÖRESKRIFTER:

BYGGLOVET AVSER:
NYA PUTSFASADER, NYTT KONSTVERK PÅ EN DEL AV FASADEN,
BEFINTLIG SPIRALTRAPPA FÖRLÄNGS HELA VÄGEN UPP TILL
TAKTERRASSEN FRÅN PLAN 5,
OCH TVÅ NYA TAKBRYGGOR MONTERAS.

HÄNVISNINGAR:

SE RITNINGSFÖRTECKNING.

REV	ANT	ÄNDRINGEN AVSER	DATUM	SIGN
BYGGLOVSHANDLING				
<div> CASTELLUM</div>				
KV KEFLAVIK 1 STOCKHOLM KONTOR				
PL CASTELLUM STHLM				
X	A	WAK ARKITEKTER AB		
	K	-		
	V	-		
	E	-		
	L	-		
	B	-		
ANSVARIG MATTHS JÄRLIDEN		RITAD/KONSTR AV CW		HANDLAGGARE MJ
UPPDRAG NR -		DATUM 2023-10-13		RST NR -
PLAN 6 +33.4				
SKALA 1:250 A1 1:500 A3		PROJNR -	NUMMER A-40.1-05	REV -

skala 1:250 i A1


skala 1:500 i A3



FÖRKLARINGAR:

ALLA MÄTT I MILLIMETER OM EJ ANNAT ANGES.
HÖJDER I METER.

NY PUTSFASAD

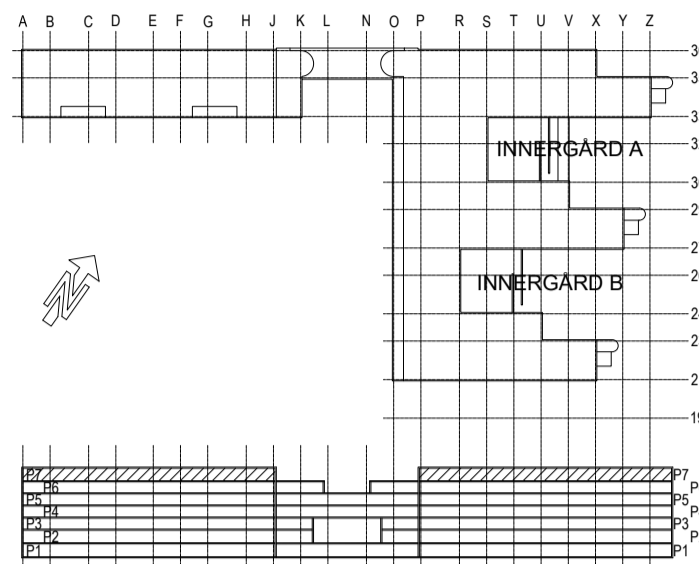

FÖRESKRIFTER:

BYGGLOVET AVSER:
NYA PUTSFASADER, NYTT KONSTVERK PÅ EN DEL AV FASADEN,
BEFINTLIG SPIRALTRAPPA FÖRLÄNGS HELA VÄGEN UPP TILL
TAKTERRASSEN FRÅN PLAN 5,
OCH TVÅ NYA TAKBRYGGOR MONTERAS.

HÄNVISNINGAR:


SE RITNINGSFÖRTECKNING.

NY GÅNGBRYGGA & NYA RÄCKEN
ENL. WELAND

skala 1:250 i A1

skala 1:500 i A3



REV	ANT	ÄNDRINGEN AVSER	DATUM	SIGN
BYGGLOVSHANDLING				
<div>CASTELLUM</div>				
KV KEFLAVIK 1 STOCKHOLM KONTOR				
PL CASTELLUM STHLM				
X	A WAK ARKITEKTER AB			
K	-			
V	-			
E	-			
L	-			
B	-			
ANSVARIG MATTHS JÄRLIDEN		RITAD/KONSTR AV CW	HANDLAGGARE MJ	
UPPDRAG NR -		DATUM 2023-10-13	RST NR -	
PLAN 7 +36.6				
SKALA 1:250 A1 1:500 A3	PROJNR -	NUMMER A-40.1-06	REV -	