


Inkom till Stockholms stadsbyggnadskontor - 2023-06-05, Dnr 2023-00889
Till: Stockholms stadsbyggnadskontor, Beslut, Licensat - Bilag - 2023-09-28, Hand: Viktoria Söderman

S:\Garnisonen\2 ÖSTRA DELEN\2 TIDIGA SKEDEN\02 Modeller\GOD Master TS&plan

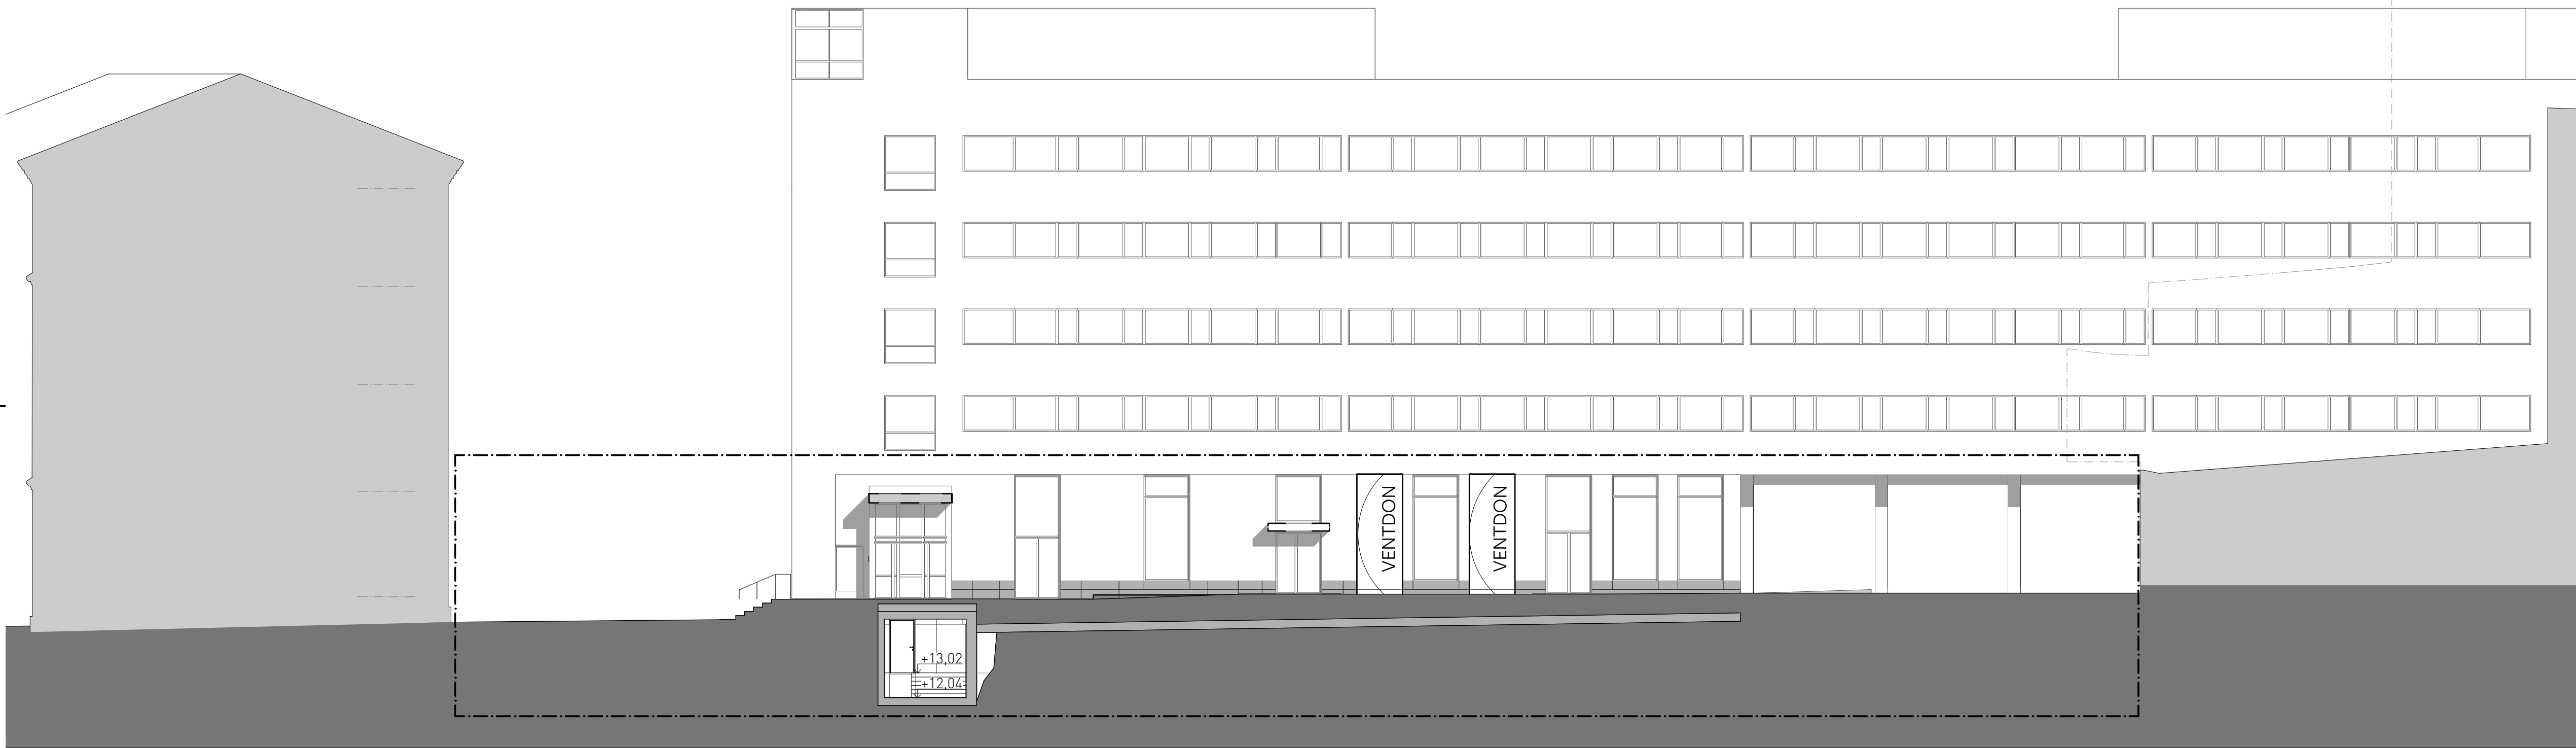

FÖRKLARINGAR


BYGGLOVSGRÄNS

ALLA PLUSHÖJDER ANGIVNA I HÖJDSYSTEM RH2000

PLATS FÖR SKYLTA

HÄNVISNINGAR

BYGGLOVSHANDLING

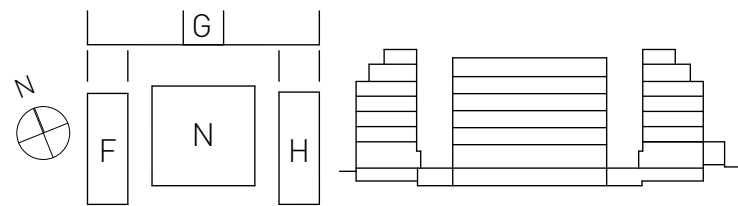

Vasakronan

GARNISONEN 3 (PORT 108)
LINNÉGATAN 89B-C, STOCKHOLM



A	BRUNNBERG & FÖRSHED ARKITEKTKONTOR AB LINNÉGATAN 89 F, 115 23 STOCKHOLM info@brunnbergforshed.se	08-617 61 00
K	IKUBIK KONSTRUKTION STOCKHOLM AB KUNGSÖLMS KYRKOPLÅN 6, 112 24 STOCKHOLM kontakt@ikubik.se	08-121 57 390
V	AFRY FRÖSUNDALEDEN 2A, 169 75 SOLNA info@afry.com	010-50 50 000
E	AFRY FRÖSUNDALEDEN 2A, 169 75 SOLNA info@afry.com	010-50 50 000
L	FUNKIA STOCKHOLM HESSELMANS TORG 5, 131 56 NACKA info@funkia.se	08-669 39 06

UPPDRAG NR VASA 0019	RITAD/KONSTR AV BH	HANDLÄGGARE BH
DATUM 2023-05-31	ANSVARIG HB	

Fasader Ritningar
Fasad Öster bef husdel F

SKALA 1:150/1:300	A1/A3 A--400-3-00006	NUMMER	BET
----------------------	-------------------------	--------	-----

METER 1:150

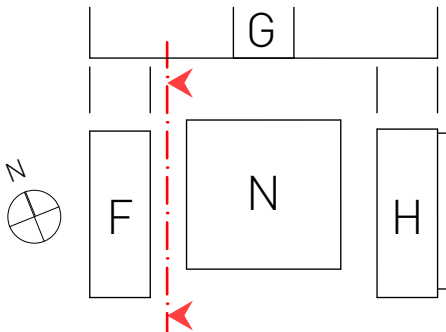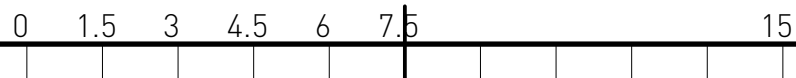

PLOTTAD: 2023-06-01 15:07