


Inkom till Stockholms stadsbyggnadskontor - 2023-06-05, Dnr 2023-00889  
Till: Stockholms stadsbyggnadskontoret, Besök, Lärarlösut - Bäst - 2023-09-28, Hand: Viktoria Söderman

S:\Garnisonen\2 Östra delen\2 Tidiga skeden\02 Modeller\GOD Master TS&plan

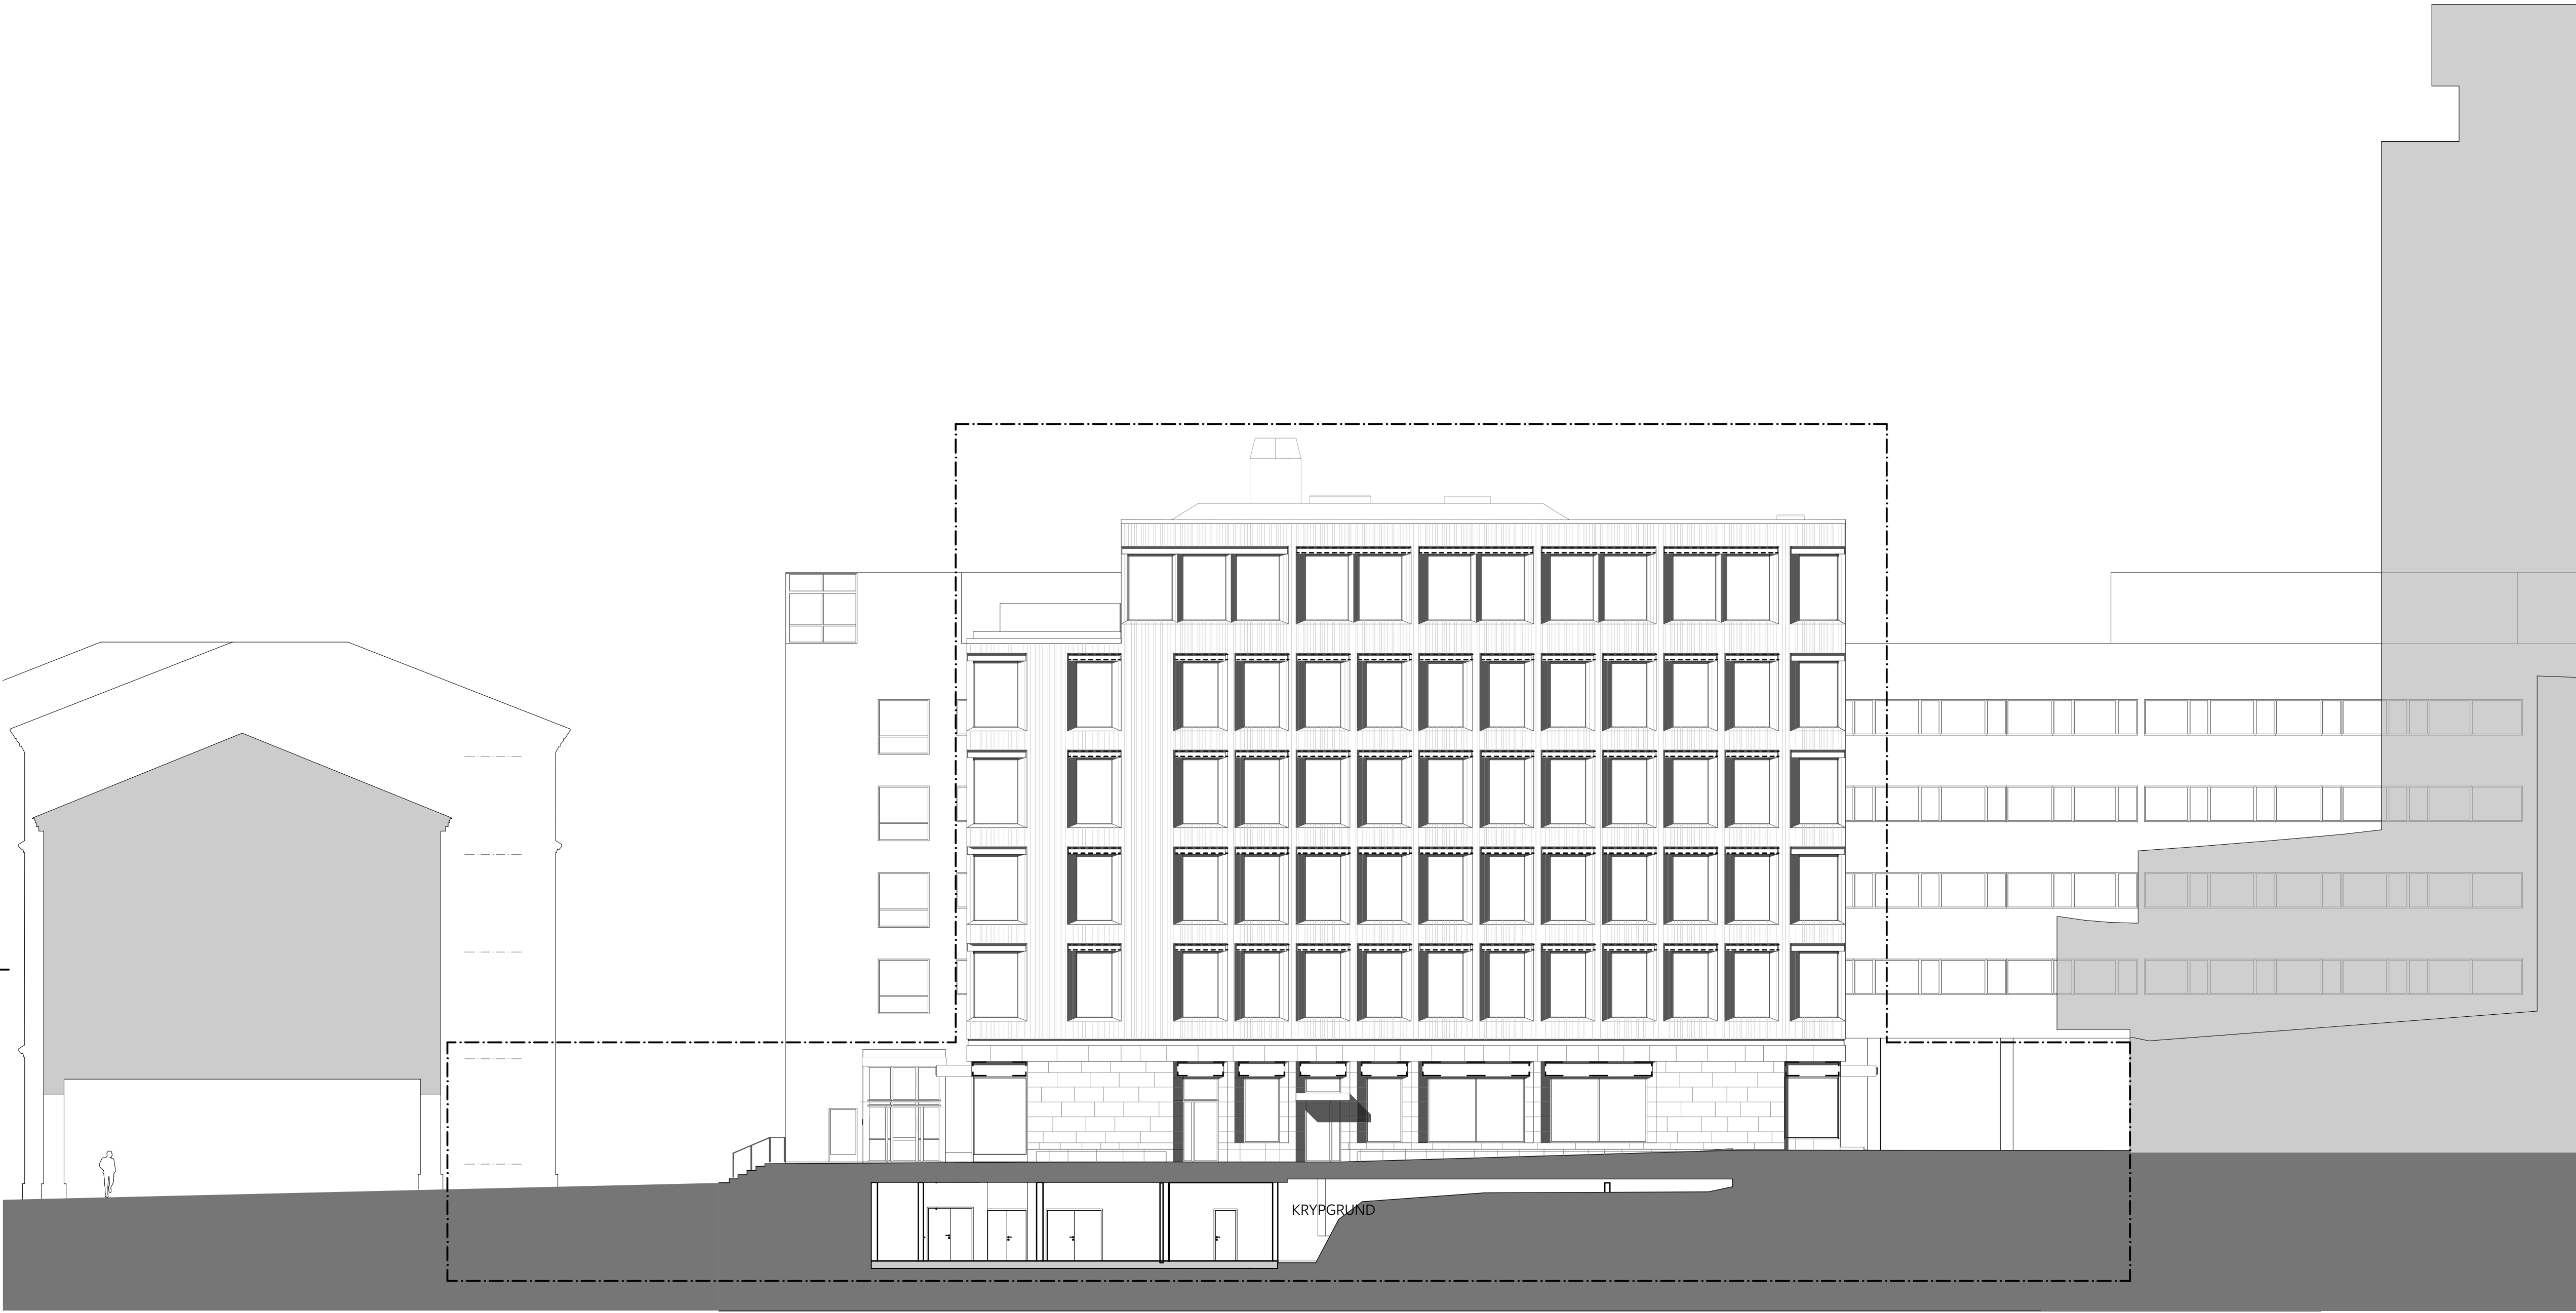

KRYPGRUND

## FÖRKLARINGAR

BYGGLOVSGRÄNS

ALLA PLUSHÖJDER ANGIVNA I HÖJDSYSTEM RH2000


PLATS FÖR SKYLTA

PLATS FÖR UTVÄNDIGA MARKISER


## HÄNVISNINGAR

METER 1:150

0 1.5 3 4.5 6 7.5 15

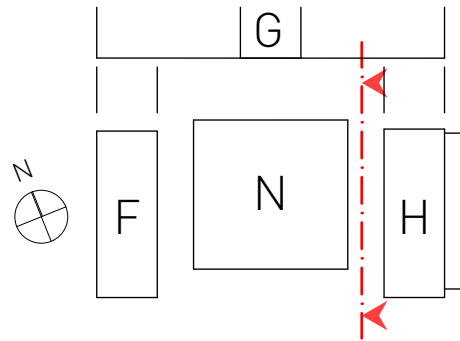

## BYGGLOVSHANDLING

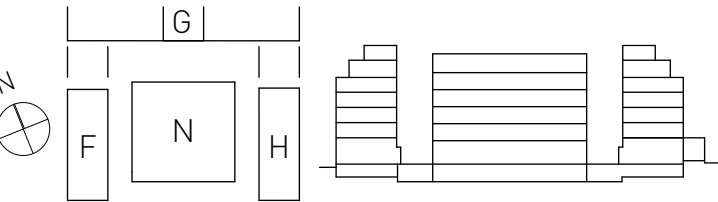

## Vasakronan

GARNISONEN 3 [PORT 108]  
LINNÉGATAN 89B-C, STOCKHOLM

A	BRUNNBERG & FÖRSHED ARKITEKTKONTOR AB LINNÉGATAN 89 E, 115 23 STOCKHOLM info@brunnbergforshed.se	08-617 61 00
K	IKUBIK KONSTRUKTION STOCKHOLM AB KUNGSÖLMS KYRKOPLÅN 6, 112 24 STOCKHOLM kontakt@ikubik.se	08-121 57 390
V	AFRY FRÖSUNDALEDEN 2A, 169 75 SOLNA info@afry.com	010-50 50 000
E	AFRY FRÖSUNDALEDEN 2A, 169 75 SOLNA info@afry.com	010-50 50 000
L	FUNKIA STOCKHOLM HESSELMANS TORG 5, 131 56 NACKA info@funkia.se	08-669 39 06

UPPDRAG NR VASA 0019	RITAD/KONSTR AV BH	HANDLÄGGARE BH
DATUM 2023-05-31	ANSVARIG HB	

Fasader Ritningar  
Fasad Öster ny husdel N

SKALA 1:150/1:300	A1/A3	NUMMER A--400-3-00004	BET
----------------------	-------	--------------------------	-----

PLOTTAD: 2023-06-01 15:07