


FÖRKLARINGAR

BYGGLOVSGRÄNS

BRANDGRÄNS


UTRYMNINGSVÄG

PLUSHÖJDER  
ALLA PLUSHÖJDER ANGIVNA I  
HÖJDSYSTEM RH2000.

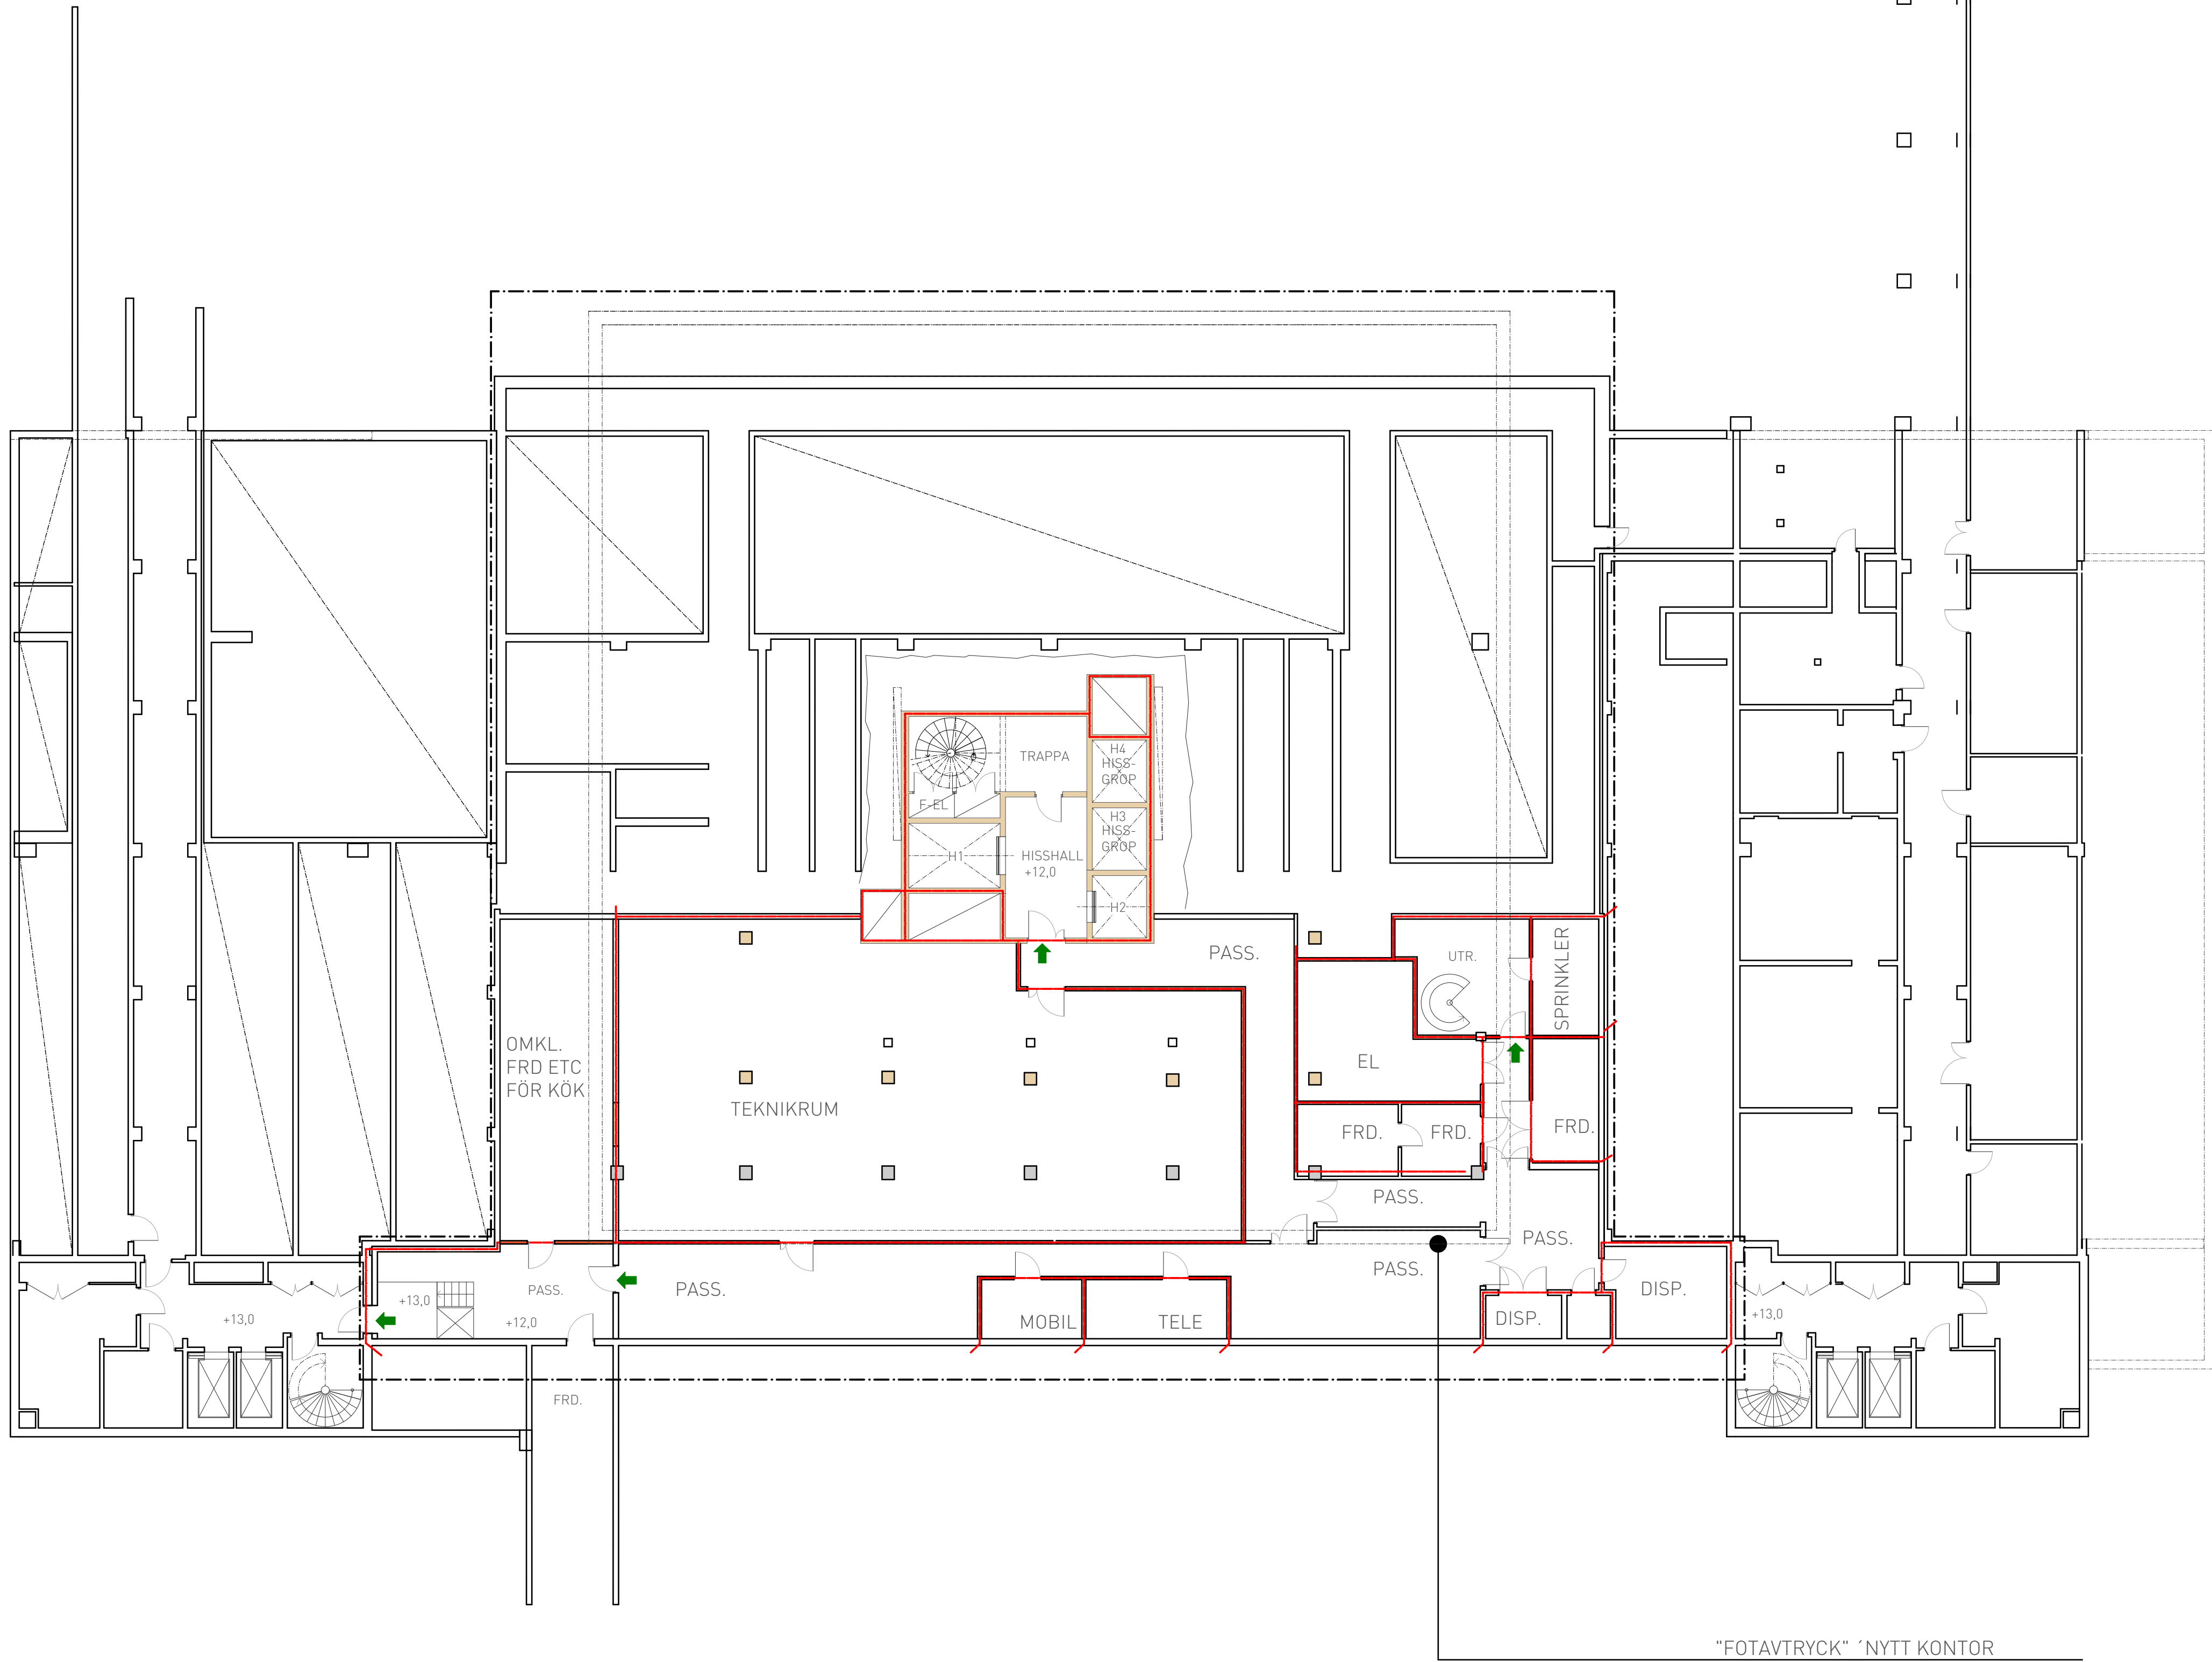

HÄNVISNING

BYGGLOVSHANDLING

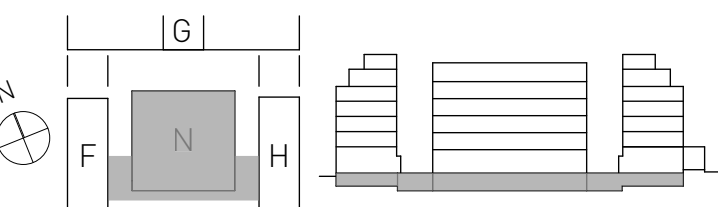

Vasakronan

GARNISONEN 3 [PORT 108]  
LINNÉGATAN 89B-C, STOCKHOLM

A	BRUNNBERG & FÖRSHED ARKITEKTKONTOR AB LINNÉGATAN 89 E, 115 23 STOCKHOLM info@brunnbergforshed.se	08-617 61 00
K	IKUBIK KONSTRUKTION STOCKHOLM AB KUNGSÖLMS KYRKOPLÅN 6, 112 24 STOCKHOLM kontakt@ikubik.se	08-121 57 390
V	AFRY FRÖSUNDALEDEN 2A, 169 75 SOLNA info@afry.com	010-50 50 000
E	AFRY FRÖSUNDALEDEN 2A, 169 75 SOLNA info@afry.com	010-50 50 000
L	FUNKIA STOCKHOLM HESSELMANS TORG 5, 131 56 NACKA info@funkia.se	08-669 39 06

UPPDRAG NR VASA 0019	RITAD/KONSTR AV BH	HANDLÄGGARE BH
DATUM 2023-05-31	ANSVARIG HB	

Planer + Beskrivningar

Plan 1 källare  
+13.02 (RH2000)  
Översikt och brandskydd

SKALA 1:150/1:300	A1/A3 NUMMER A--400-1-00010	BET
----------------------	-----------------------------------	-----



S:\Garnisonen\2 ÖSTRA DEL\EN\2 TIDIGA SKEDEN\02 Modeller\GOD Master TS & plan

Inkom till Stockholms stadsbyggnadskontor - 2023-06-05, Dnr 2023-00885  
Till: Stockholms stadsbyggnadskontor  
Besikt. Licensat - Betal. - 2023-09-28, Handl. Viktoria Söderman

PLOTTAD: 2023-06-01 15:08