

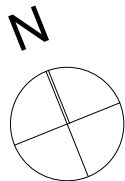


FÖRKLARINGAR

BYGGLOVSGRÄNS

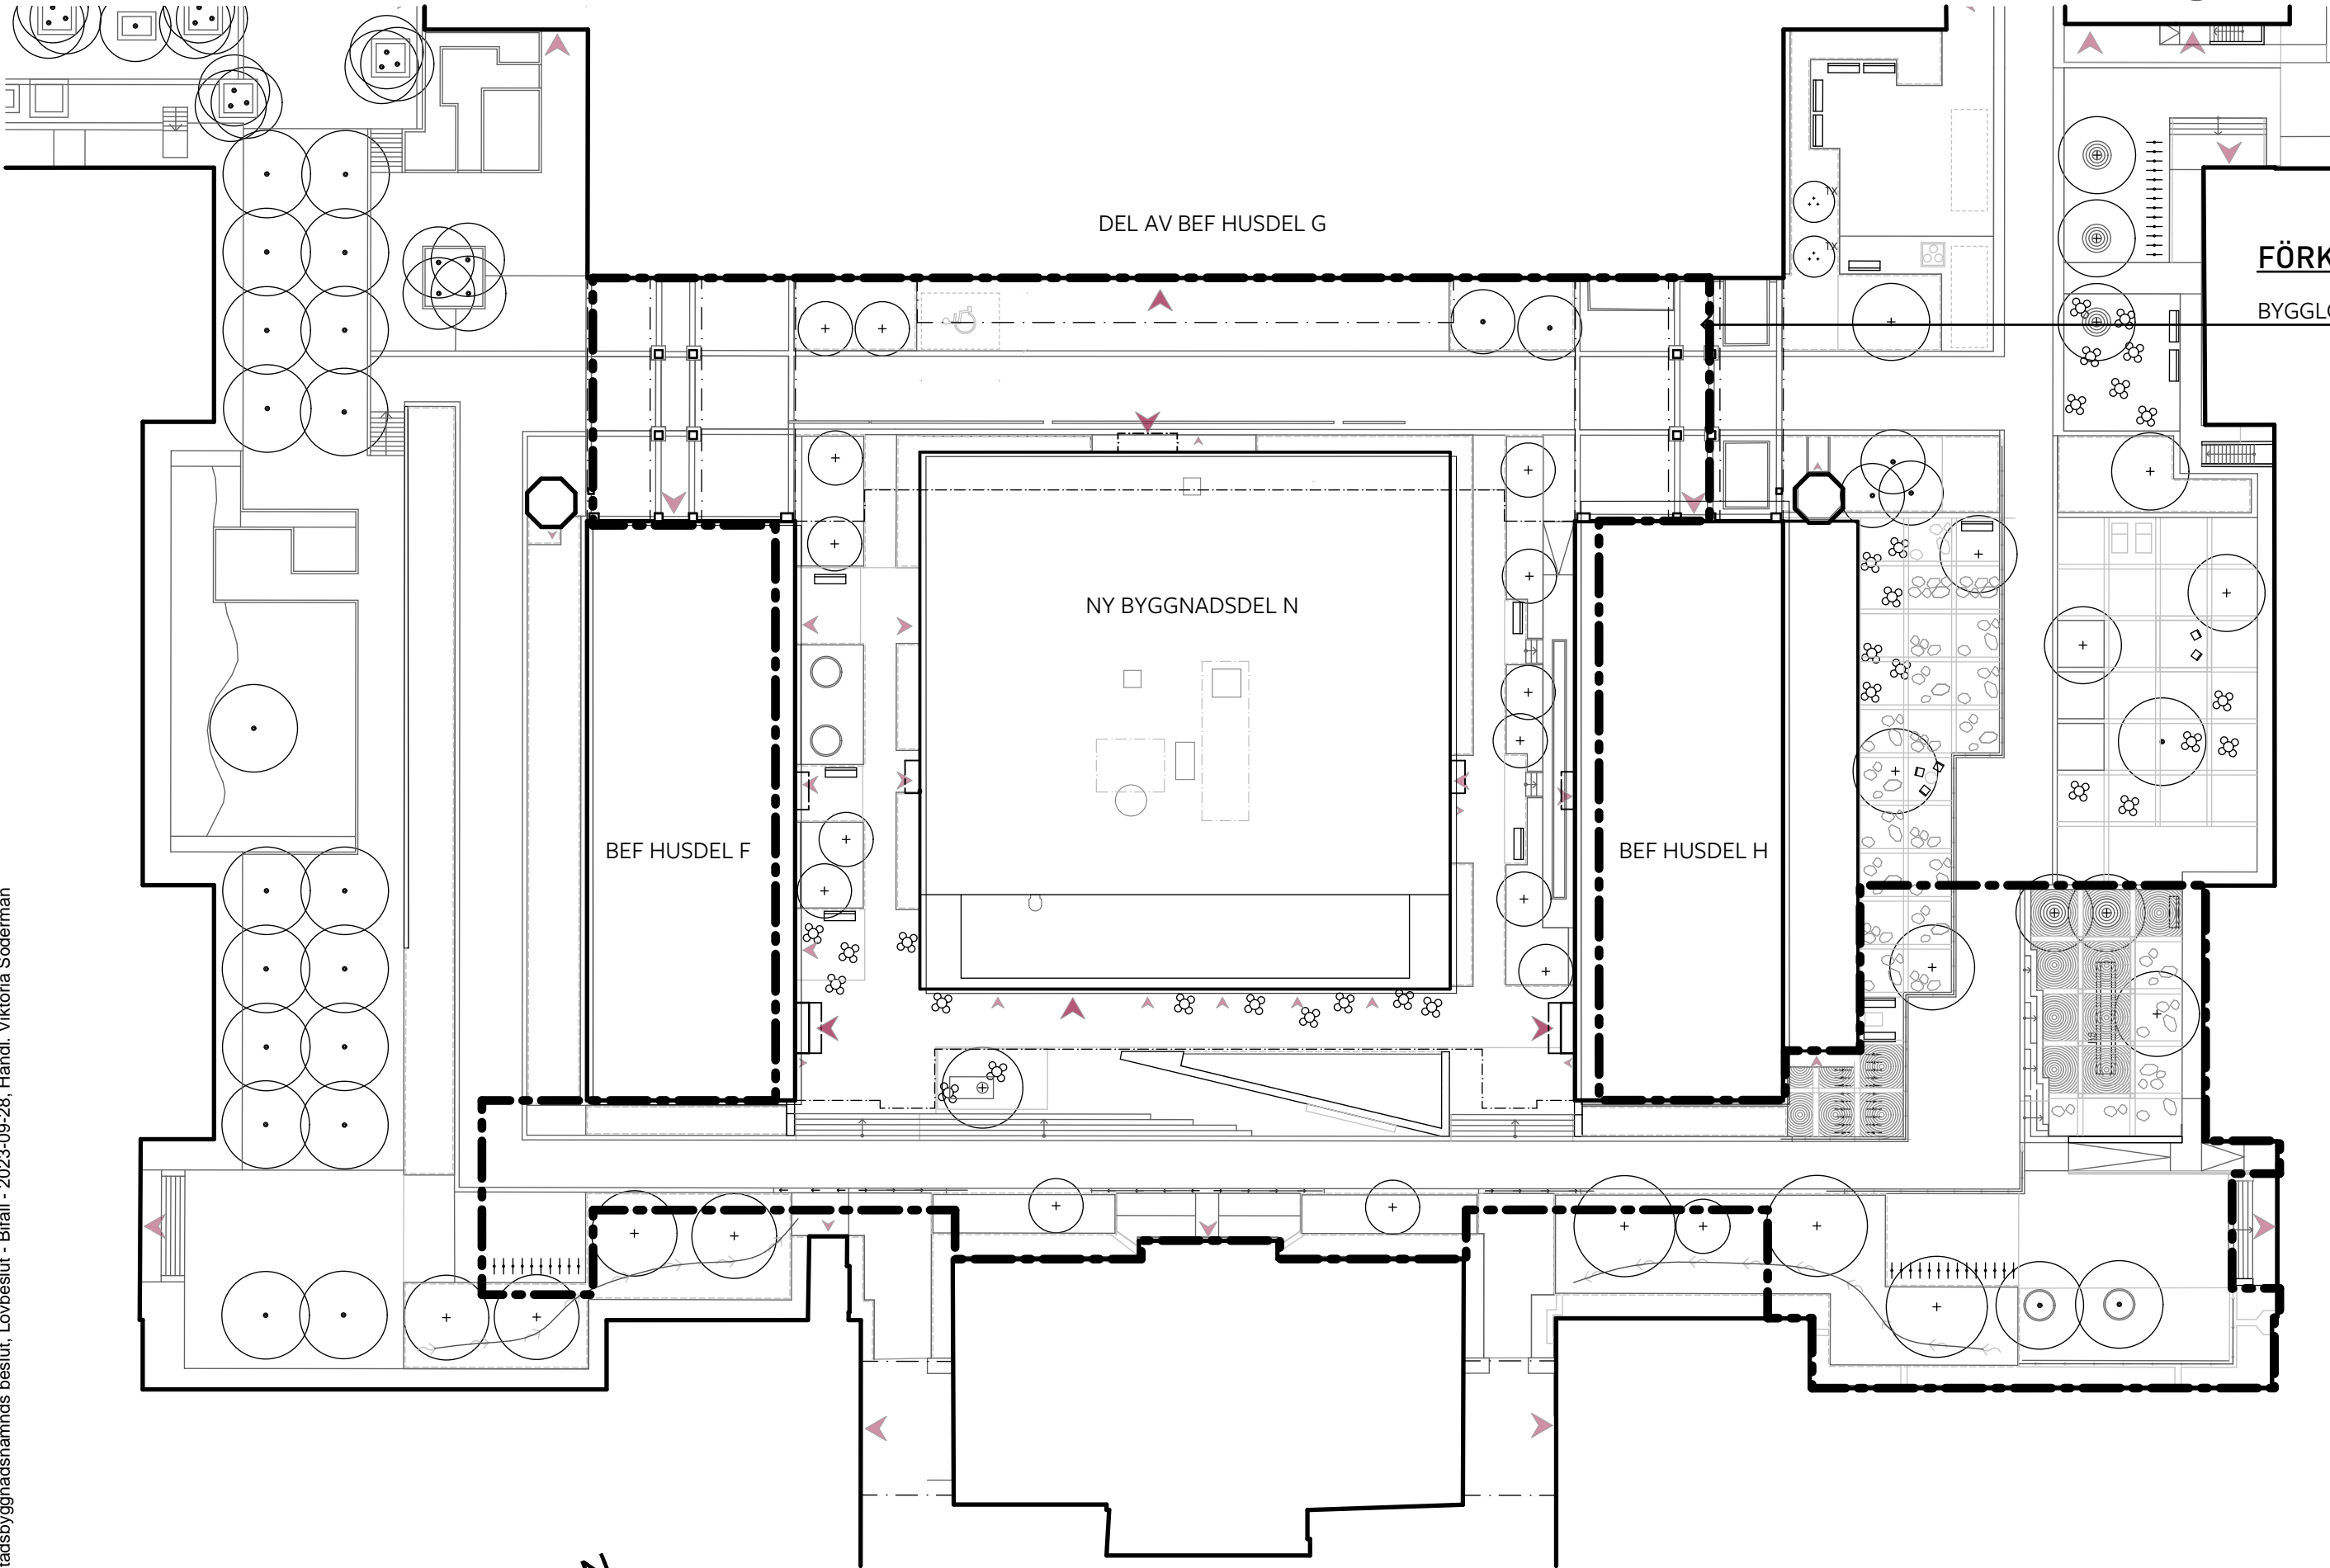

METER 1:400 (A3)

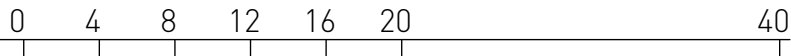

Vasakronan

2023-05-31

GARNISONEN 3, Port 108

BYGGLOVSHANDLING

A--010-1-00030, Situationsplan