

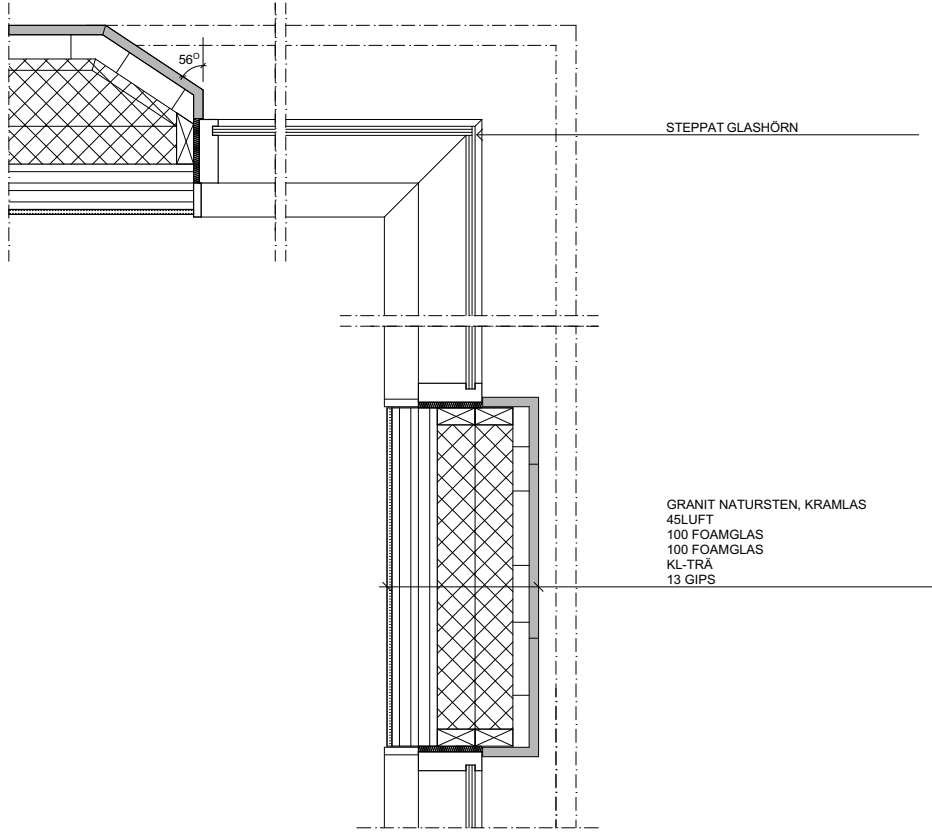
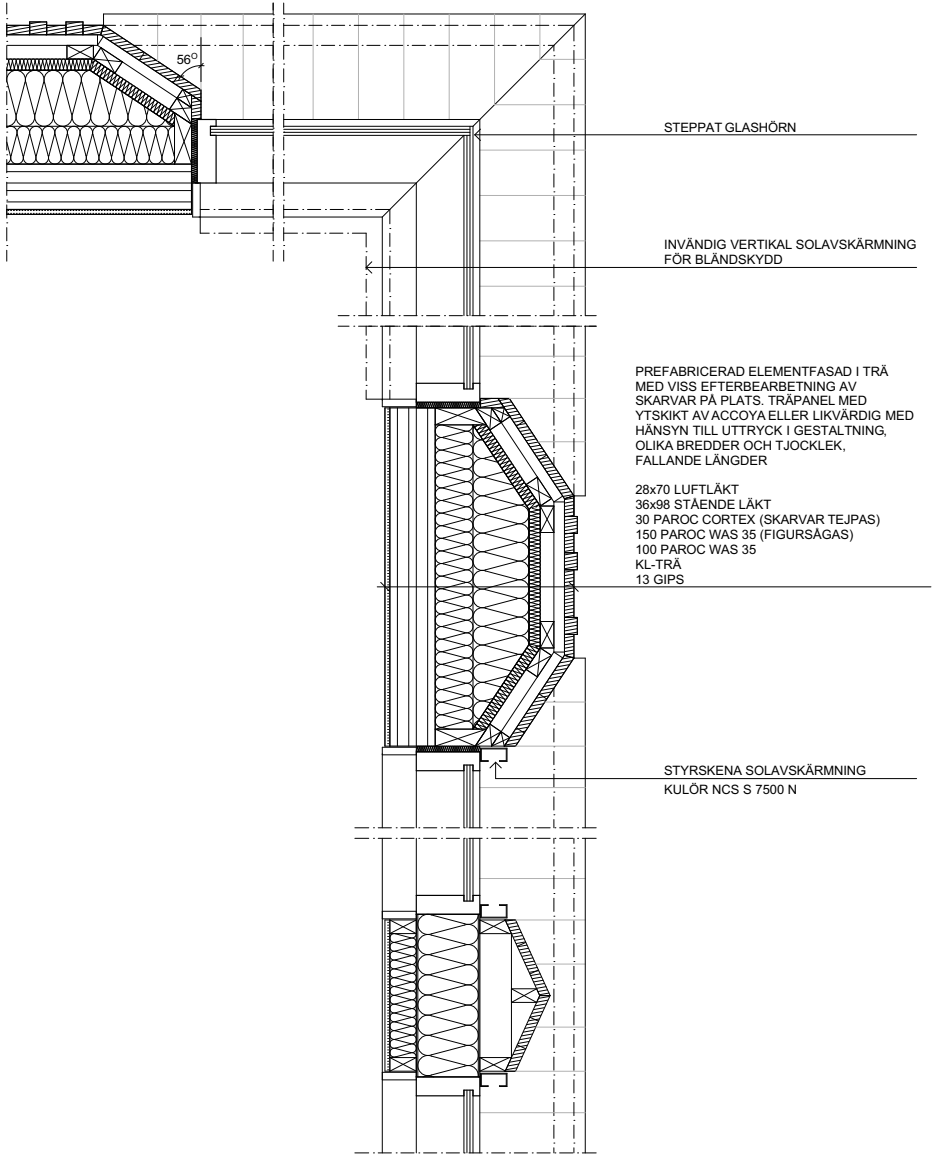


Inkom till Stockholms stadsbyggnadskontor - 2023-07-07, Dnr 2023-08988  
Tillhör Stockholms stadsbyggnadsnämnds beslut, Lovbeslut - Bifall - 2023-09-28, Handl. Viktoria Söderman

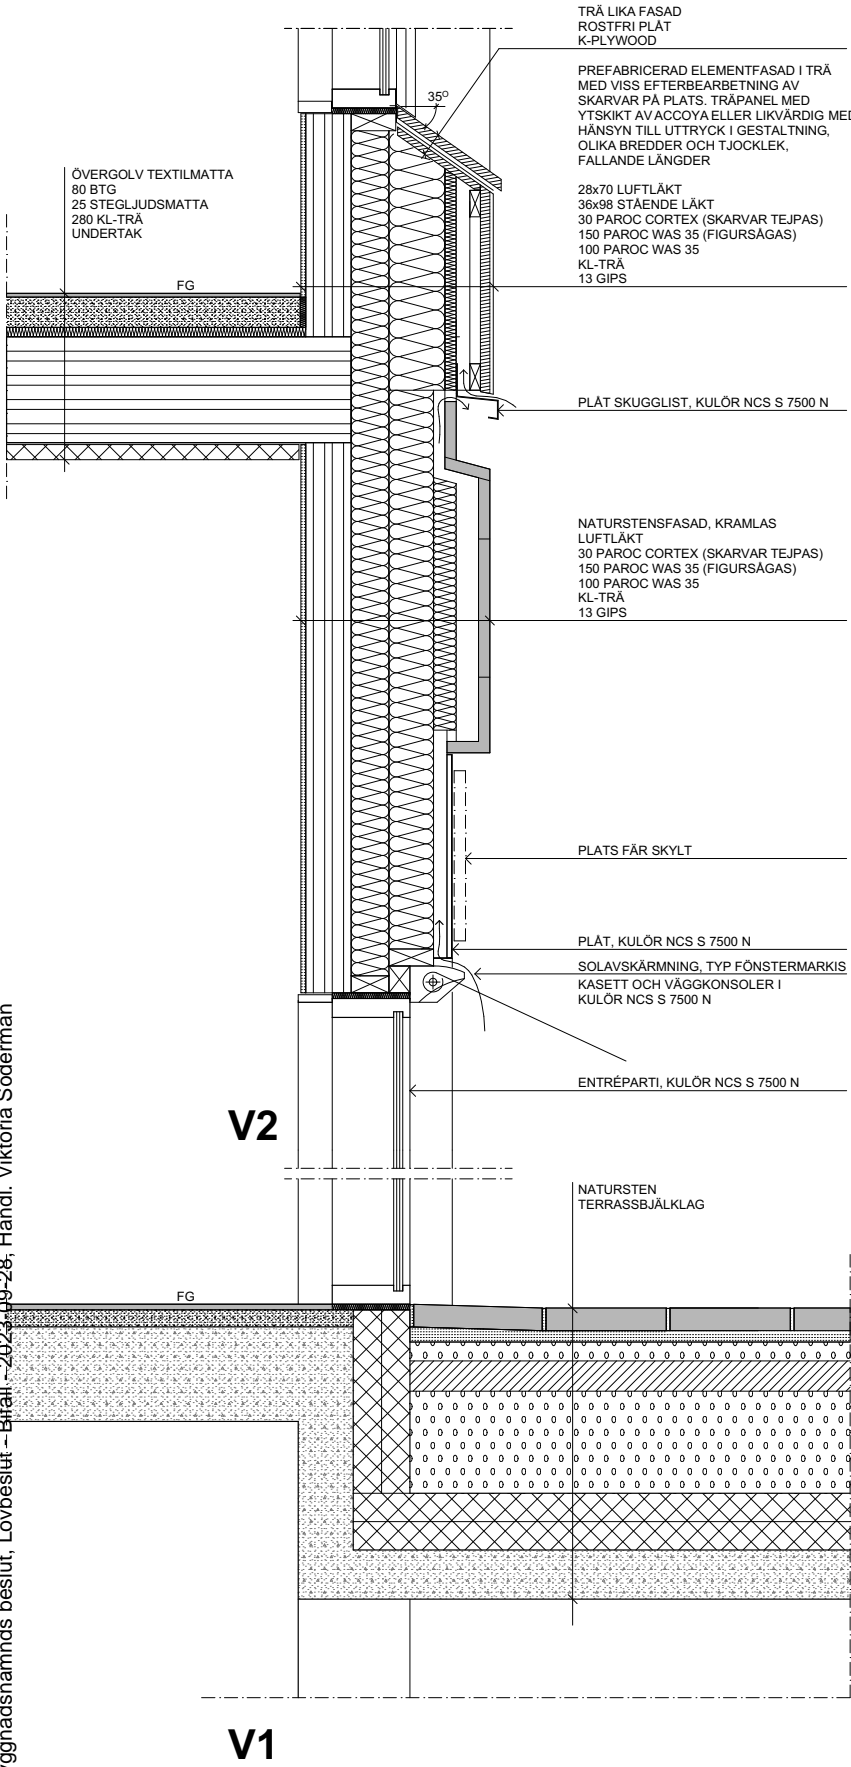

Principdetaljer V1, V2, H1 och H2

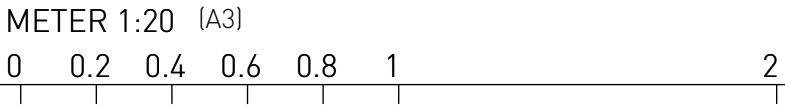

Vasakronan