
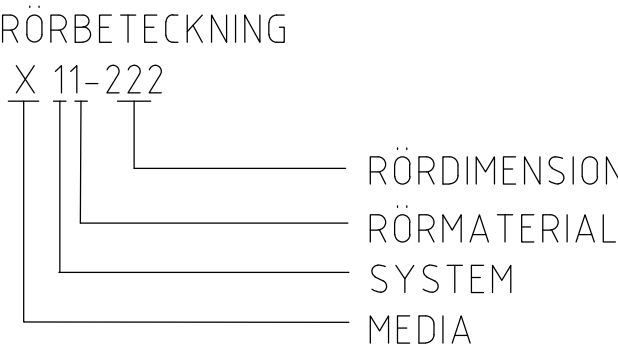


XREF: \0360-V59_p10.dwg \\\\.\\A\A\0360-A40_p10.dwg \\.SLIPS_V50.dwg

LAGER: SB11

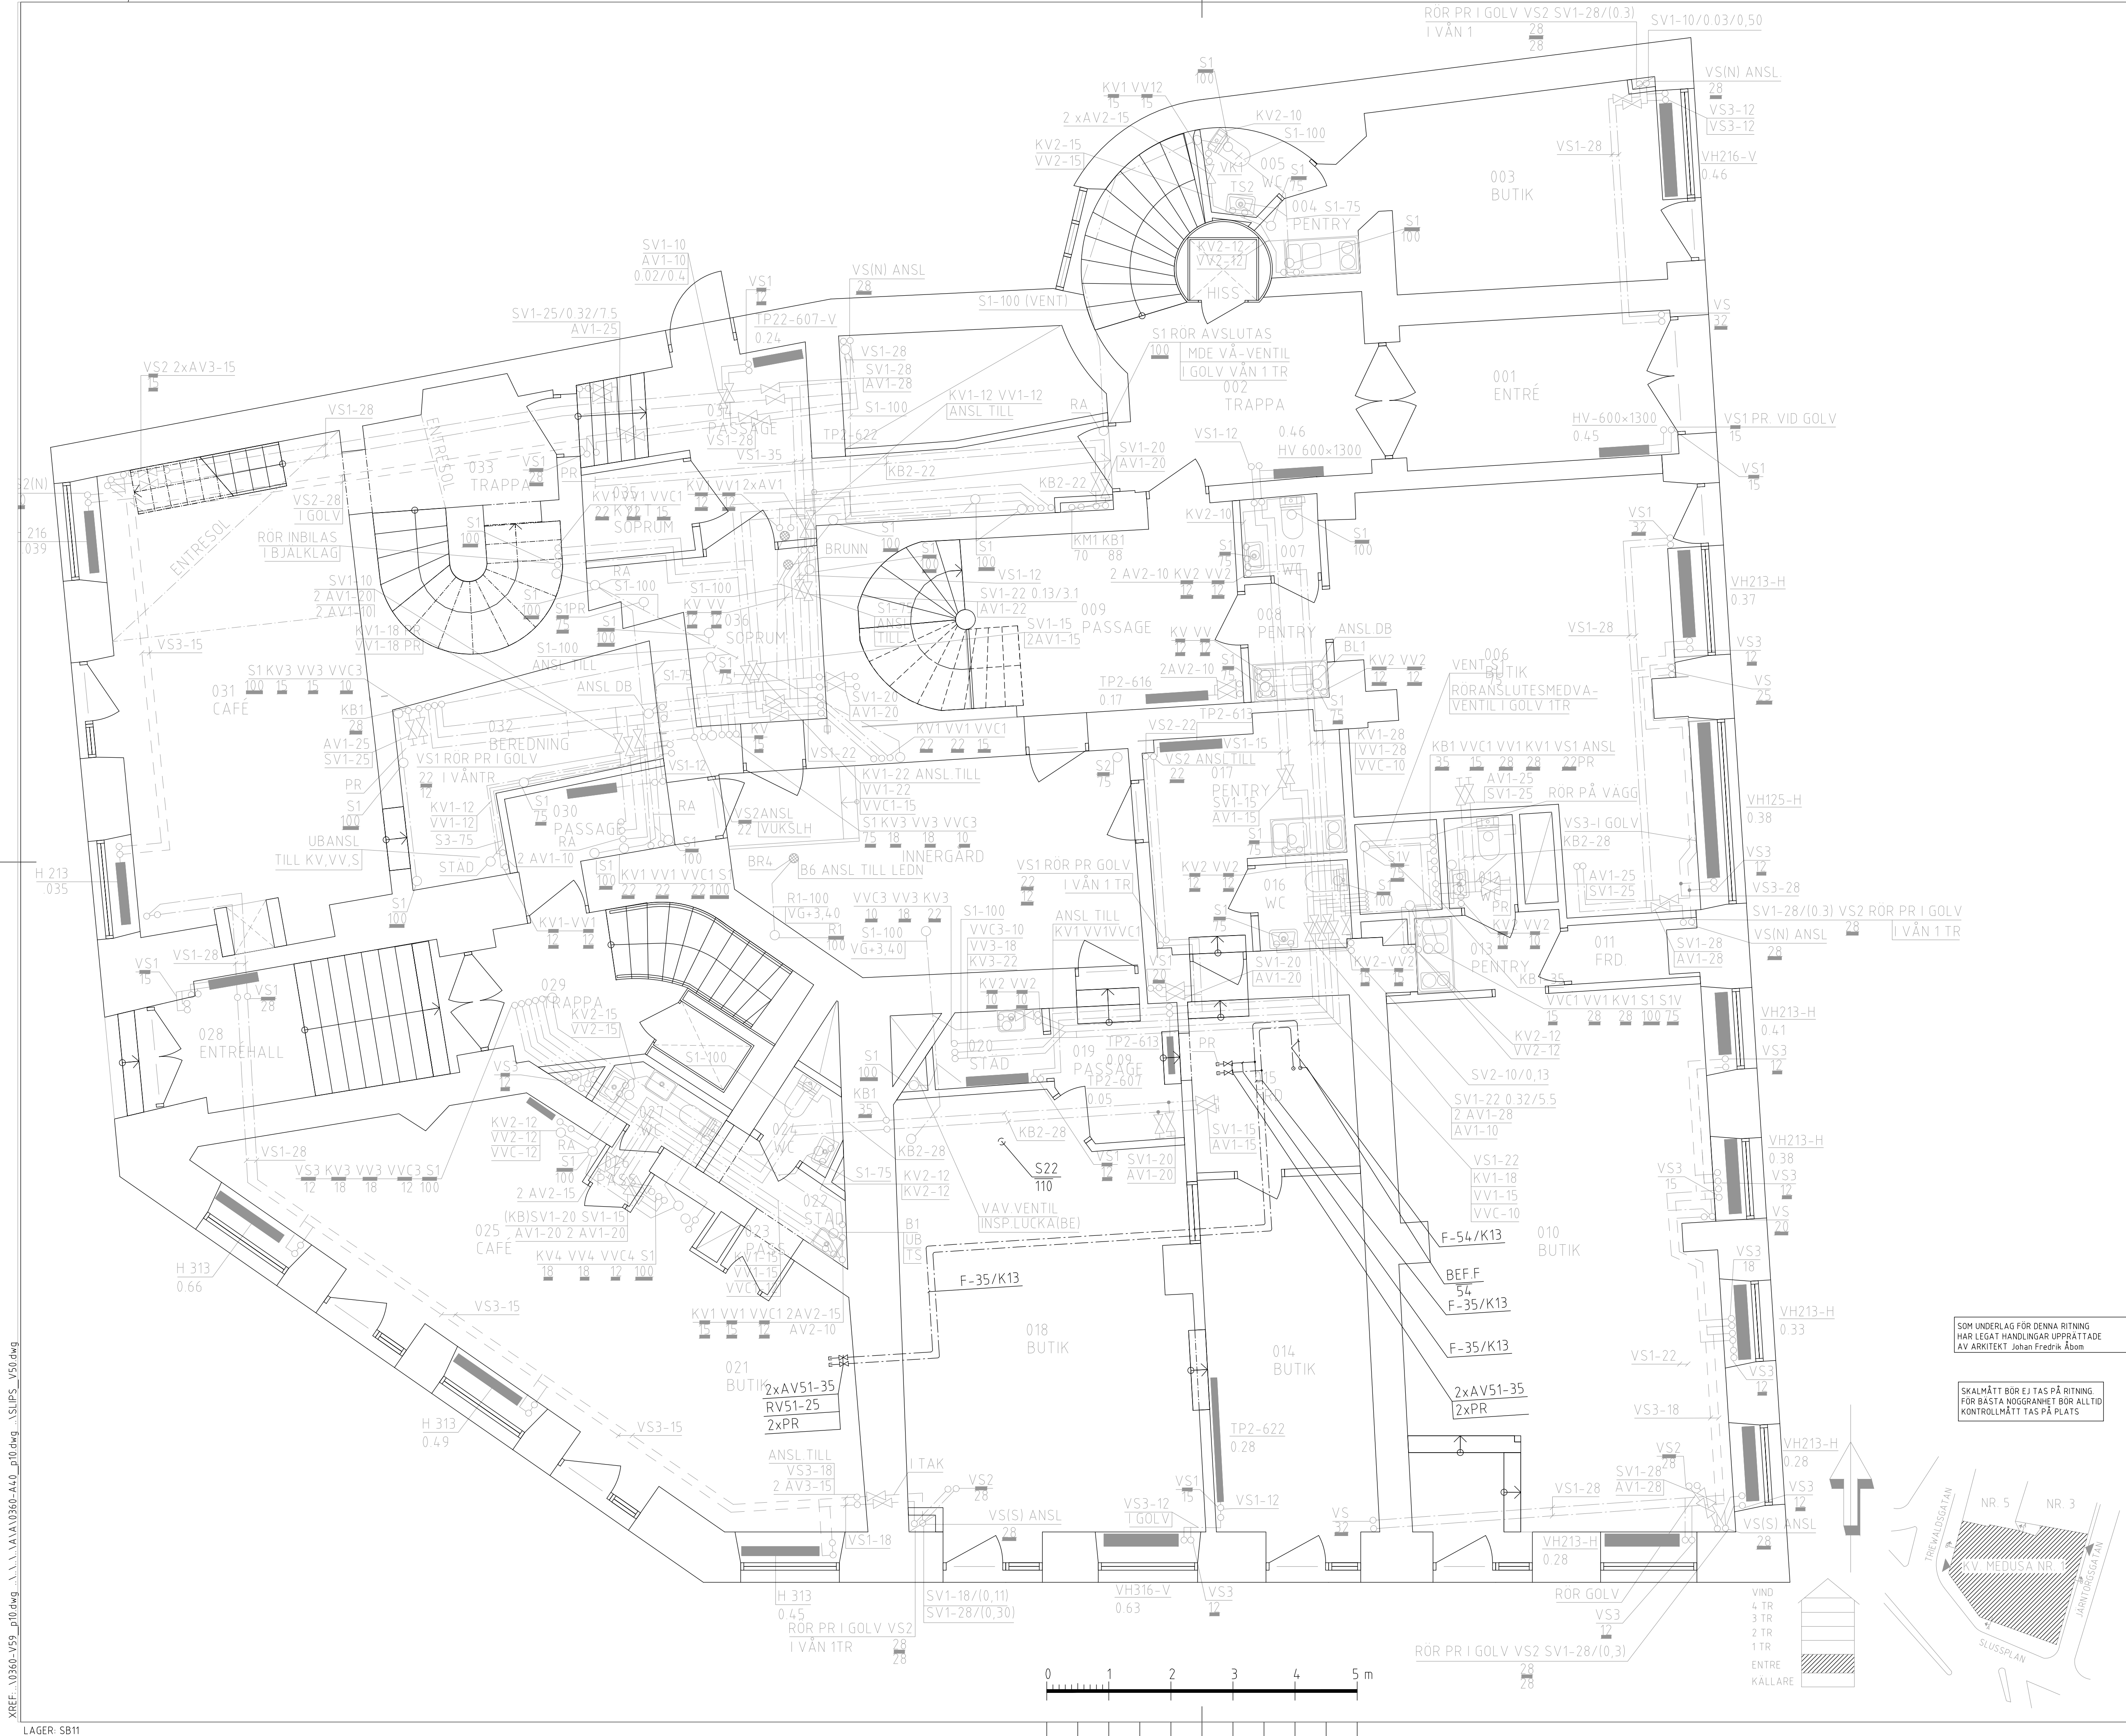

SYSTEM

S1 = SPILLVATTEN

S22 = SPILLVATTEN TILL FETTAVSKILJARE

SPILLVATTEN

1 = PP-RÖR

2 = ROSTFRITT-RÖR

BET	ANT	ANDRINGS AVSER	DATUM	SIGN																														
UTKAST 2023-06-12																																		
HUFVUDSTADEN																																		
Hufvudstaden AB (publ) Regeringsgatan 38 NK 100 SE-111 77 Stockholm			Telefon 08-762 90 00 Telefax 08-762 90 01																															
KV. MEDUSA NR. 1 STOCKHOLM																																		
<table><tr><td>BH</td><td colspan="4"></td></tr><tr><td>A</td><td colspan="4"></td></tr><tr><td>K</td><td colspan="4"></td></tr><tr><td>X</td><td colspan="2">TYSKLINDS I STOCKHOLM AB</td><td colspan="2">+46 8-742 62 62</td></tr><tr><td>E</td><td colspan="4"></td></tr><tr><td>L</td><td colspan="4"></td></tr></table>					BH					A					K					X	TYSKLINDS I STOCKHOLM AB		+46 8-742 62 62		E					L				
BH																																		
A																																		
K																																		
X	TYSKLINDS I STOCKHOLM AB		+46 8-742 62 62																															
E																																		
L																																		
UPPDRAG NR 5530-100		RITAD/KONSTR AV M.HAMOUDY	HANDLÄGGARE J.HAMBERG																															
DATUM		ANSVARIG J.HAMBERG																																
ENTRÉVÅNING (PLAN 2)																																		
RÖRINSTALLATIONER																																		
SKALA 1:50		NUMMER V-53.1-110200		BET																														

SOM UNDERLAG FÖR DENNA RITNING
HAR LEGAT HANDLINGAR UPPRÄTTADE
AV ARKITEKT Johan Fredrik Åbom

SKALMÄTT BÖR EJ TAS PÅ RITNING
FÖR BÄSTA NOGGRANHET BÖR ALLTID
KONTROLLMÄTT TAS PÅ PLATS

