



XREF: \\0360-V57\_P16.dwg \\\VAIA\0360-A40\_P16.dwg \\\SLIPS\_V57.dwg

LAGER: SB11




SOM UNDERLAG FÖR DENNA RITNING  
HAR LEGAT HANDLINGAR UPPRÄTTADE  
AV ARKITEKT Johan Fredrik Åbom

SKALMÅTT BÖR EJ TAS PÅ RITNING  
FÖR BÄSTA NOGGRANHET BÖR ALLTID  
KONTROLLMÅTT TAS PÅ PLATS

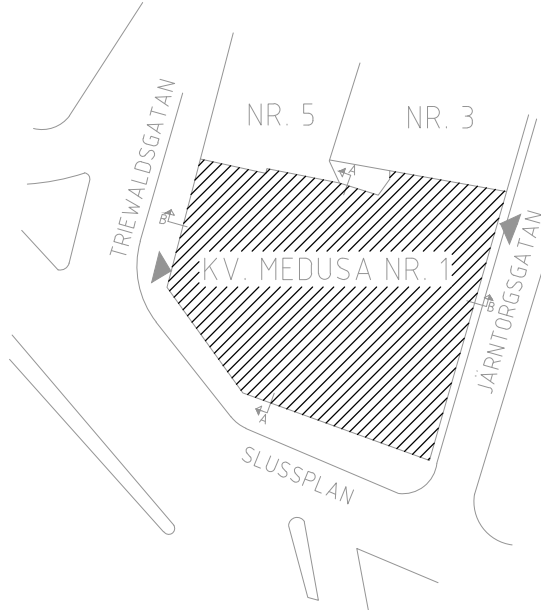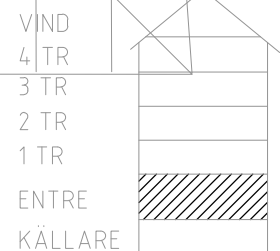

FÖRKLARINGAR:

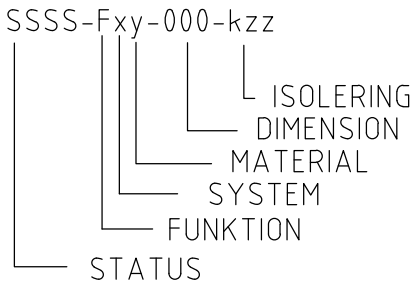

F= FUNKTION  
T TILLUFT  
F FRÅNLUFT  
Ö ÖVERLUFT  
A AVLUFT  
U UTELUFT

x= SYSTEM  
F11 FRÅNLUFT

ISOLERING  
B31 = BRANDISOLERING, EI60 TYP PAROC FIRE  
MAT BLACKCOAT ELLER LIKVÄRDIGT  
BRANDKLASS EI60

SAKVAROR  
FF1 = TAKFLÄKT SYSTEMAIR TYP DVC 450-S  
ÅV1 = ÅTERVINNINGSBATTERI TYP AIRCOIL  
KÖSKÅPA = UNGEFÄRLIG MÅTT 3550x1200mm

BET	ANT	ÄNDRINGEN AVSER	DATUM	SIGN
UTKAST 2023-06-12				
<b>HUFVUDSTADEN</b> Hufvudstaden AB (publ) Regeringsgatan 38 NK 100 SE-111 77 Stockholm Telefon 08-762 90 00 Telefax 08-762 90 01				
KV. MEDUSA NR. 1 STOCKHOLM				
BH				
A				
K				
V		TYSKLINDS I STOCKHOLM AB	+46 8-742 62 62	
E				
L				
UPPDRAG NR	5530-100	RITAD/KONSTR AV	M.HAMOUDY	HANDLÄGGARE
DATUM		ANSVARIG	J.HAMBERG	J.HAMBERG
TAKPLAN				
LUFTBEHANDLING				
SKALA	1:50	NUMMER	V-57.1-110800	BET