





FASAD MOT GÅRD.
BEFINTLIG TAKKUPA MED SÅNKT BRÖSNING.
NY TAKTERRASS ERSÄTTER TAKKUPA.

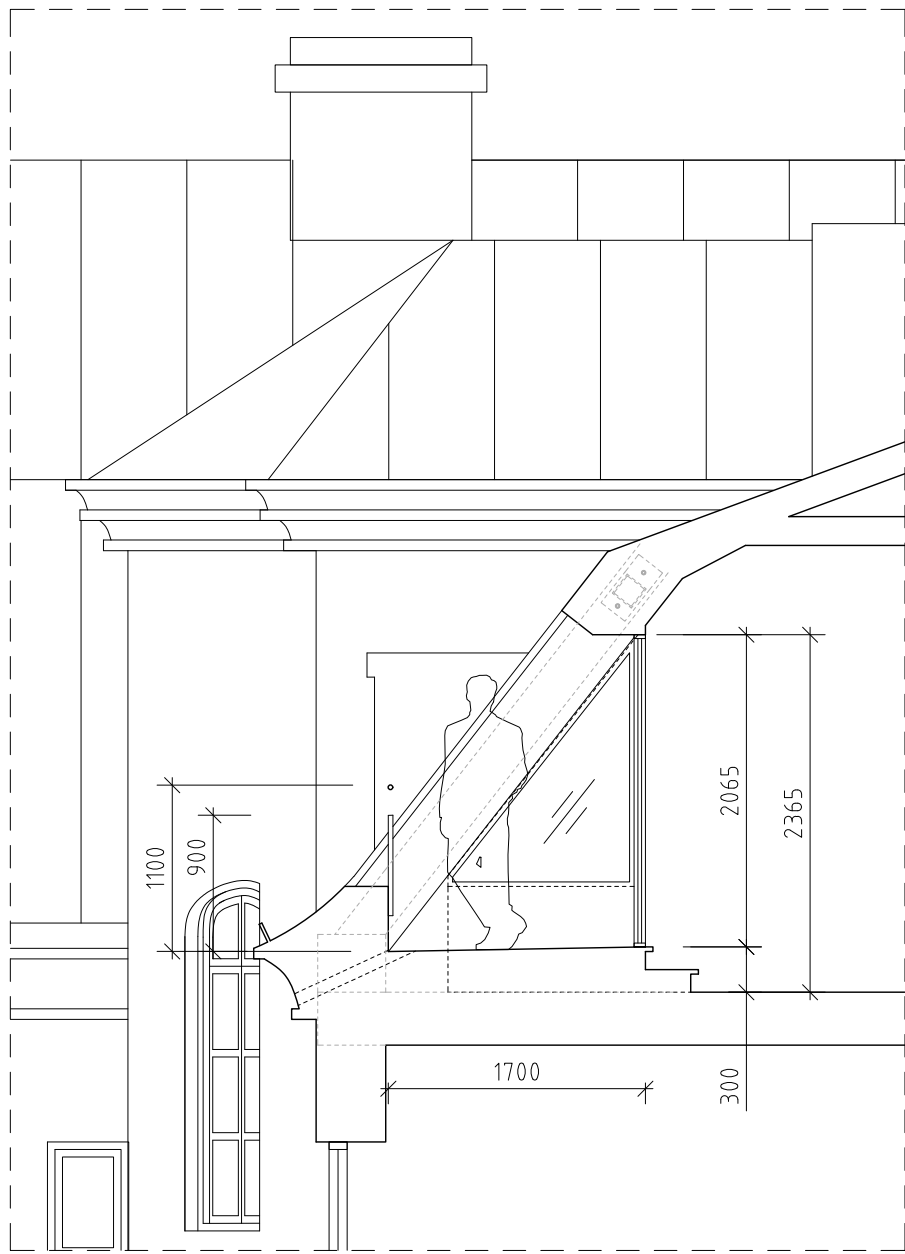

SEKTION MOT GÅRD.
NY TAKTERRASS.

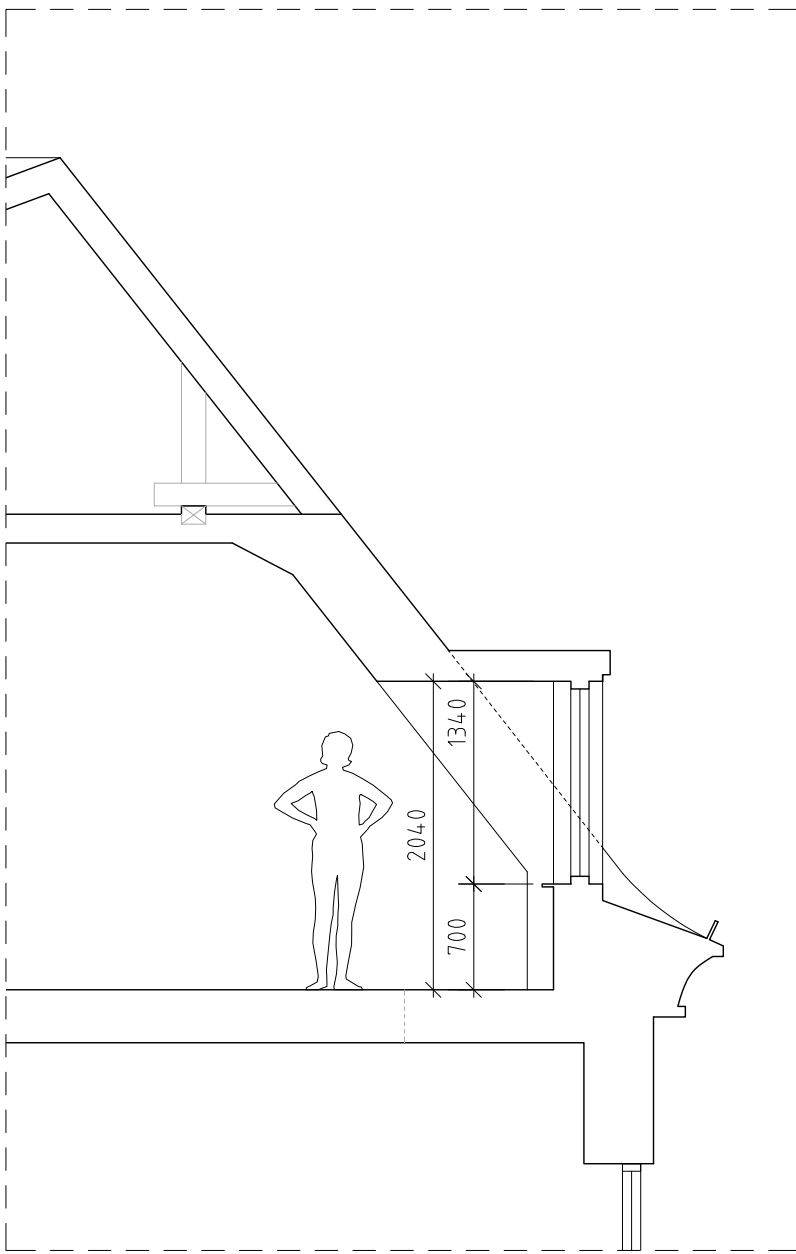


SEKTION MOT GATA.
BEFINTLIGA TAKKUPOR MED
SÅNKT BRÖSTNING.




FASAD MOT GATA.
BEFINTLIGA TAKKUPOR MED
SÅNKT BRÖSTNING.



FASAD MOT GÅRD.
BEFINTLIGA TAKKUPOR.

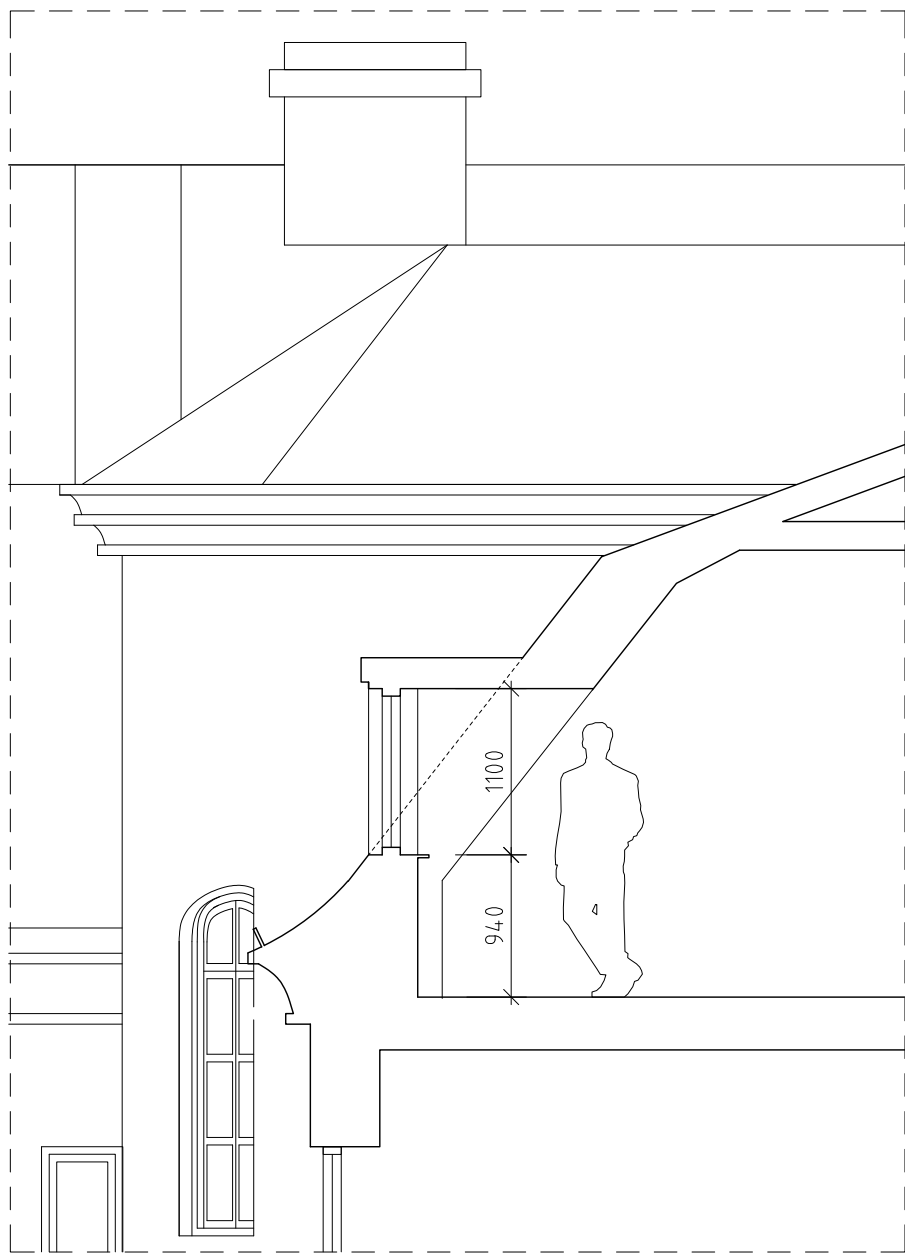

SEKTION MOT GÅRD.
BEFINTLIGA TAKKUPOR.

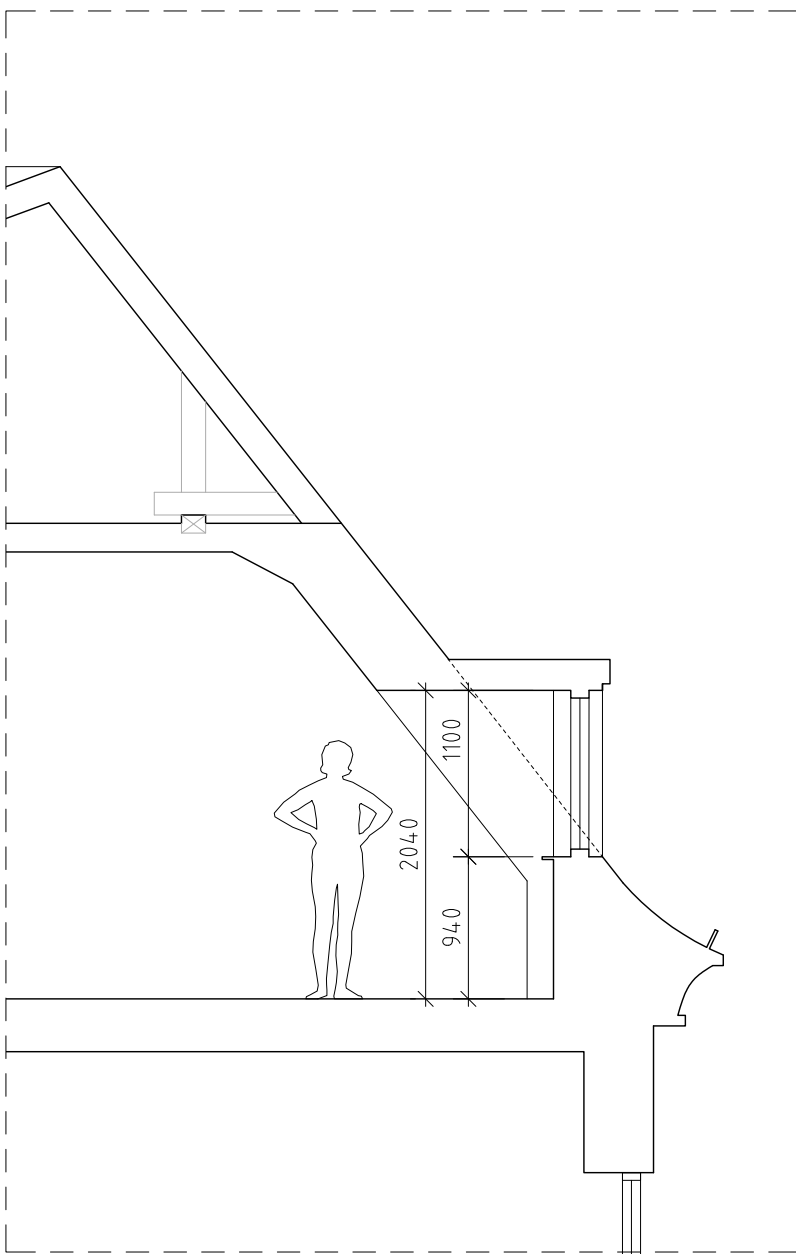

SEKTION MOT GATA.
BEF. TAKKUPOR



FASAD MOT GATA.
BEF. TAKKUPOR

FÖRKLARINGAR

Alla mått i mm.

Ritning har upprättats efter bef.
ritningsunderlag. Kontrollmått har tagits
punktvís.

HÄNVISNINGAR

Planer:
A40.1-1100
A40.1-1400
A40.1-1600

Fasader:
A40.3-1000
A40.3-2000

BET	ANT	ÄNDRINGEN AVSER	SIGN	DATUM
BYGGLOV				
FLEMINGGATAN 17				
BRF PAGEN 7				
MARX VLKITEKINLAB				
Fredagsvägen 13, 123 60 Farsta marxarkitektur.se				
UPPDRAG NR	OP	RITAD AV	VM	HANDLÄGGANDE
DATUM	2023-10-12	ANSVARIG	VM	
OMBYGGNAD				
Lokal omvandlas till bostad				
Fasad & sektion				
SKALA	SKALA	NUMMER	BET	
1:50	1:100	A42.6-1000		