


FÖRKLARINGAR

- SYSTEM
F = FRÅNLUFT
A = AVLUFT
- MATERIAL
1 = FÖRZINKAD PLÅT
- LJUDDÄMPARE
LD101 = RAK LJUDDÄMPARE, CIRK. ANSL
SWEGON TYP CLA-A
- LUFTDON
FD101 = FRÅNLUTSDON, KONTROLLVENTIL
FLÄKT GROUP TYP GPDF
UD101 = FRISLUFTSVENTIL I FÖNSTERKARM.
LJUDDÄMPAD MODELL
- FLÄKTAR
FF11 = FRÅNLUTSFLÄKT
SYSTEMAIR TYP K 100 EC
OP: -/15 L/S
FF12 = FRÅNLUTSFLÄKT
SYSTEMAIR TYP K 125 EC
OP: -/30 L/S
- ÖVRIGT
RL101 = RENSLUCKA ENL. RITN. - CIRKULÄR
RENSLUCKOR UTFÖRS I SAMMA BRANDKLASS SOM KANAL.
LUFTFLÖDEN ANGIVNA I L/S.
SPRINGA UNDER DÖRR MARKERAT MED PIL.

ANVISNINGAR

BEFINTLIGA EVAKUERINGSDON INOM LÄGENHET LOCKAS OCH BRANDTÄTAS.
NYA AVLUTSKANALER (FF11/FF12) INKOPPLAS PÅ LEDIGA STIGARE I SKORSTEN, KARTERING KRÄVS.
STIGARE TÄTAS MED FURANFLEX, OCH AVSLUTAS MED REGNHUV "KINAHATT" PÅ SKORSTENSTOPP.
INSPEKTIONSLUCKOR INSTALLERAS I BADRUM OCH SOVRUM FÖR ÅTKOMST TILL FF11/FF12.
FÖNSTER FÖRSES MED NYA FRISLUFTSVENTILER, OMFATTNING ENLIGT RITNING.

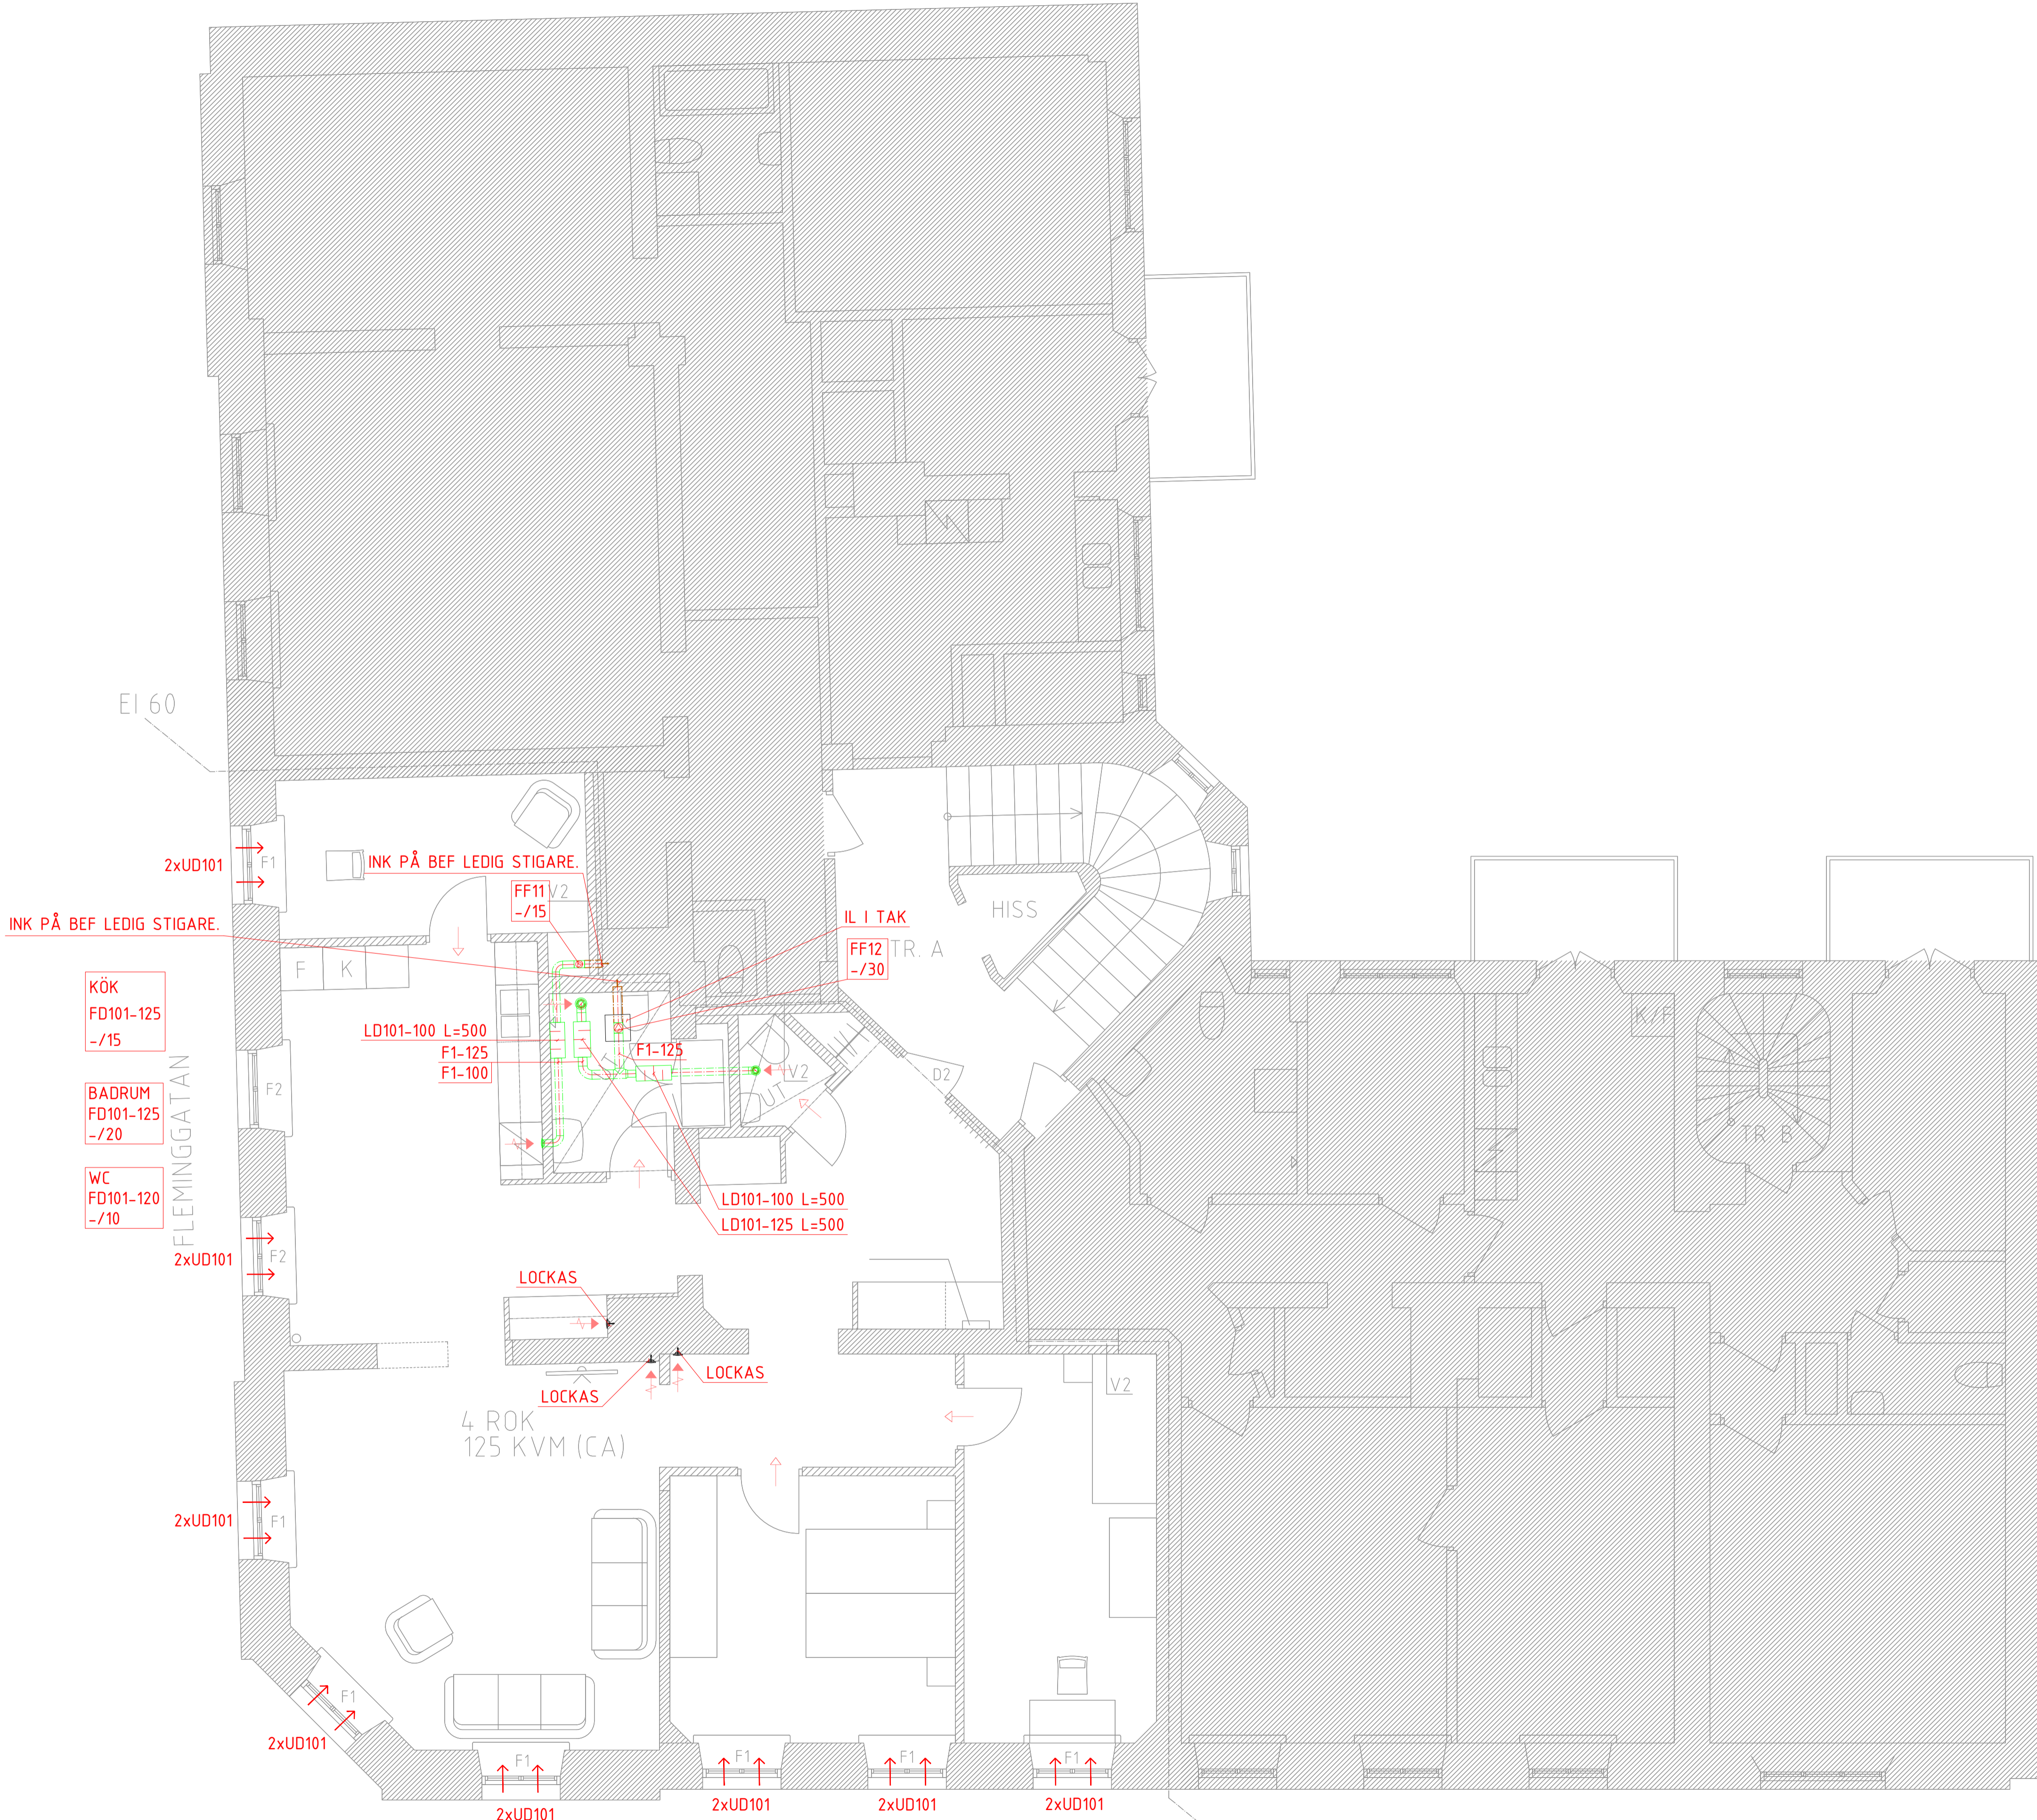

BET	ANT	ÄNDRINGEN AVSER	DATUM	SIGN
BYGGLOVSHANDLING				
OMBYGGNAD LGH 1102				
	BH			
	A			
	K			
X	V NOTOS CONSULT AB			
	E			
	L			
UPPDRAG NR		RITAD/KONSTR. AV	HANDLAGGARE	
		D.DAHL		
DATUM		ANSVARIG		
2023-10-12		L-O.SÄLL		
KV PAGEN 7				
PLAN 11, 1TR				
LUFTBEHANDLING				
SKALA		NUMMER		BET
1:50 (A1)		V-57-1-1100		



FILENAMN: V-57-1-1100.DWG PLOTTAD: 2023-10-11 AV: DAVID DAHL