


FÖRKLARINGAR

SYSTEM
F = FRÅNLUFT
A = AVLUF
MATERIAL
1 = FÖRZINKAD PLÅT
LJUDDÄMPARE
LD101 = RAK LJUDDÄMPARE, CIRK. ANSL
SWEGON TYP CLA-A
LUFTDON
FD101 = FRÅNLUFTSDON, KONTROLLVENTIL
FLÄKT GROUP TYP GPDF
UD101 = FRISKLUFTSVENTIL I FÖNSTERKARM.
LJUDDÄMPAD MODELL
AGGREGAT OCH FLÄKTAR
FF41 = FRÅNLUFTSFLÄKT
SYSTEMAIR TYP K 125 EC
QP: ~/20 L/S
FF42 = FRÅNLUFTFLÄKT
SYSTEMAIR TYP K 125 EC
QP: ~/30 L/S
ÖVRIGT
RL101 = RENSLUCKA ENL. RITN. - CIRKULÄR
RENSLUCKOR UTFÖRS I SAMMA BRANDKLASS SOM KANAL.
LUFTFLÖDEN ANGIVNA I L/S.
SPRINGA UNDER DÖRR MARKERAT MED PIL.

ANVISNINGAR

BEFINTLIGA EVAKUERINGSDON INOM LÄGENHET LOCKAS OCH BRANDTÄTAS.
NYA AVLUFTSKANALER (FF41/FF42) INKOPPLAS PÅ LEDIGA STIGARE I SKORSTEN, KARTERING KRÄVS.
STIGARE TÄTAS MED FURANFLEX, OCH AVSLUTAS MED REGNHUV "KINAHATT" PÅ SKORSTENSTOPP.
INSPEKTIONSLUCKOR INSTALLERAS I SÄNKT UNDERTAK I BADRUM OCH WC FÖR ÅTKOMST TILL FF41/FF42.
FÖNSTER FÖRSES MED NYA FRISKLUFTSVENTILER, OMFATTNING ENLIGT RITNING.

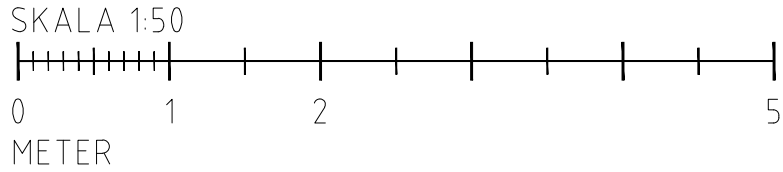

BET	ANT	ÄNDRINGEN AVSER	DATUM	SIGN
BYGGLOVSHANDLING				
OMBYGGNAD LGH 1401				
BH				
A				
K				
V NOTOS CONSULT AB				
E				
L				
UPPDRAG NR		RITAD/KONSTR AV	HANDLAGGARE	
D.AHL				
DATUM		ANSVARIG		
2023-10-12		L-O.SÄLL		
KV PAGEN 7				
PLAN 14, 4TR				
LUFTBEHANDLING				
SKALA		NUMMER		BET
1:50 (A1)		V-57-1-1400		