



FÖRKLARINGAR

- SYSTEM  
U = UTELUFT  
T = TILLUFT  
F = FRÅNLUFT  
A = AVLUFT
- MATERIAL  
1 = FÖRZINKAD PLÅT
- ISOLERING  
B206 = UTV. NÄTMATTA BRAND EI60 + AL.FOLIE
- LJUDDÄMPARE  
LD101 = RAK LJUDDÄMPARE, CIRK. ANSL. SWEGON TYP CLA-A
- LUFTDON  
TD101 = TILLUFTSDON, VÄGGMONTERAD  
FLÄKT GROUP TYP STQA  
TD201 = TILLUFTSDON, TAKMONTERAD  
HALTON TYP ULA  
FD101 = FRÅNLUFTSDON, KONTROLLVENTIL  
FLÄKT GROUP TYP GPDF  
AD101 = AVLUFTSDON, YTTERVÄGGSGALLER  
AD201 = AVLUFTSDON, TAKHUV  
UD101 = UTELUFTSDON, YTTERVÄGGSGALLER  
UD201 = UTELUFTSDON, TAKHUV
- AGGREGAT OCH FLÄKTAR  
LB61/LB62 = TILL/FRÅNLUFTSAGGREGAT - RÖT VVX  
FLEXIT TYP NORDIC S3 REL. ELBATTERI  
QP: 45/45 L/S
- ÖVRIGT  
RL101 = RENSLUCKA ENL. RITN. - CIRKULÄR  
RENSLUCKOR UTFÖRS I SAMMA BRANDKLASS SOM KANAL  
LUFTFLÖDEN ANGIVNA I L/S  
SPRINGA UNDER DÖRR MARKERAT MED PIL.

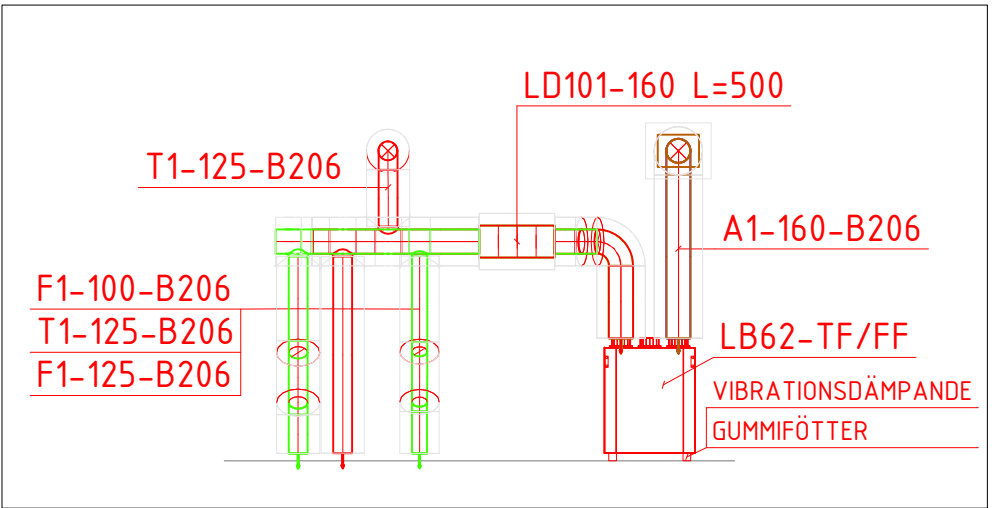

SEKTION A-A (1:50)

INKL. VENT UTMED BJLK  
ISOLERAS MOT BRAND EI60 ENL.  
BRAND. KONSTRUERAS ROBUST MED  
EXEMPELVIS PROTECT F ELLER LIKV.

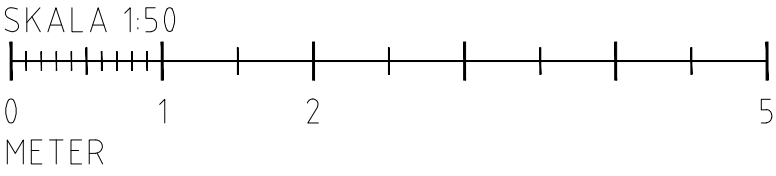

|                         |     |                  |             |      |
|-------------------------|-----|------------------|-------------|------|
| BET                     | ANT | ÄNDRINGEN AVSER  | DATUM       | SIGN |
| BYGGLOVSHANDLING        |     |                  |             |      |
| OMBYGGNAD LGH 1601,1602 |     |                  |             |      |
| BH                      |     |                  |             |      |
| A                       |     |                  |             |      |
| K                       |     |                  |             |      |
| V NOTOS CONSULT AB      |     |                  |             |      |
| E                       |     |                  |             |      |
| L                       |     |                  |             |      |
| UPPDRAK NR              |     | RITAD/KONSTR. AV | HANDLÄGGARE |      |
|                         |     | D.DAHL           |             |      |
| DATUM                   |     | ANSVARIG         |             |      |
| 2023-10-12              |     | L-O.SÅLL         |             |      |
| KV PAGEN 7              |     |                  |             |      |
| PLAN 17, 7TR VIND       |     |                  |             |      |
| LUFTBEHANDLING          |     |                  |             |      |
| SKALA                   |     | NUMMER           |             | BET  |
| 1:50 (A1)               |     | V-57-1-1700      |             |      |

