



PRINCIPSEKTION

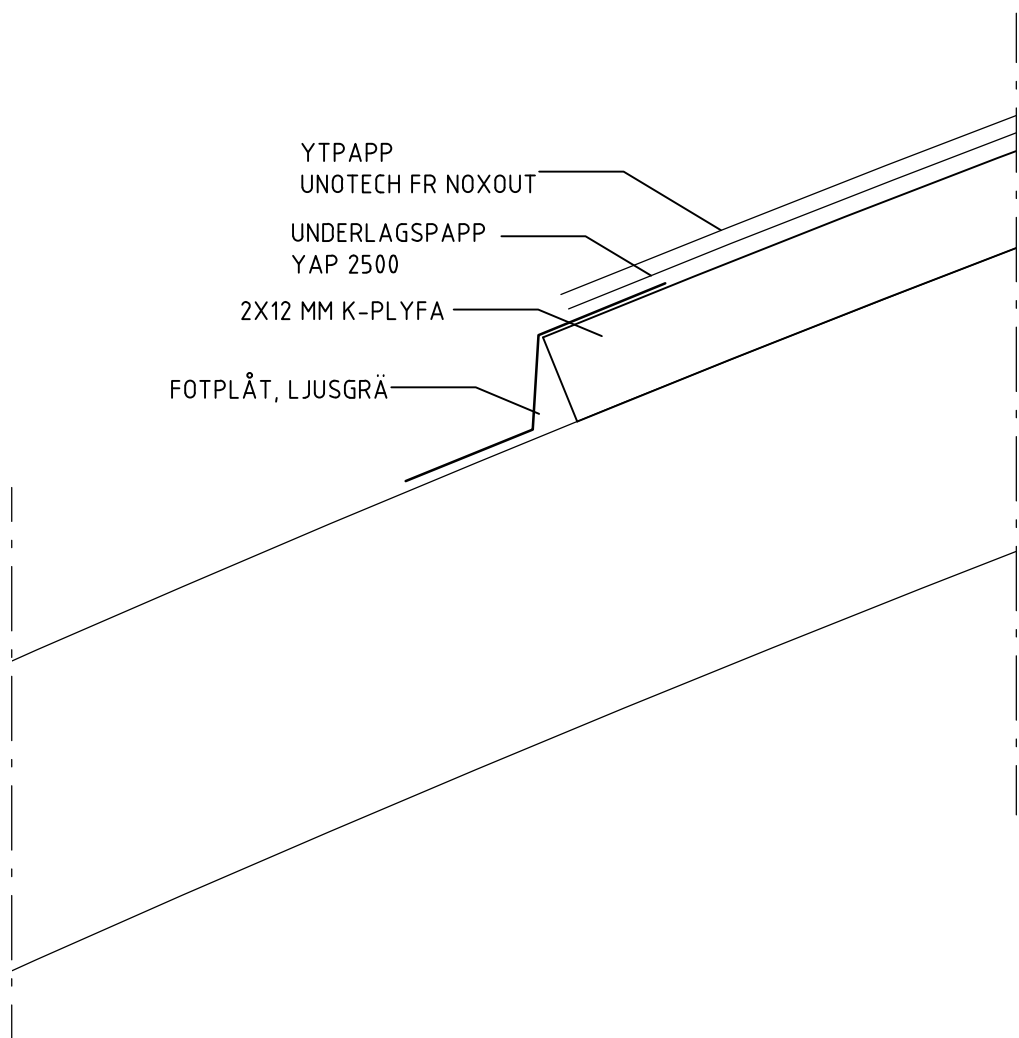

DETALJ 1
SKALA 1:2

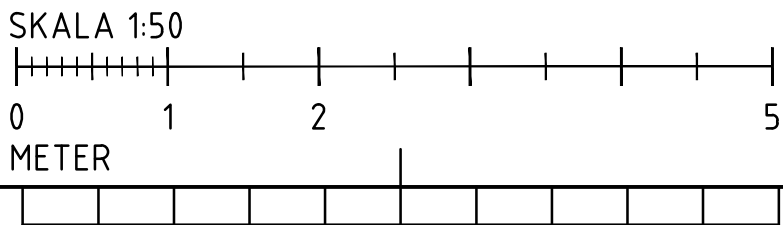

FÖRKLARINGAR

ALLA MÅTT ANGES I MM

+ HÖJDER I METER
HÖJDSYSTEM RH 2000

FÖRESKRIFTER:


UNOTECH FR NOXOUT:


KULÖR: NCS S1502-Y (LJUSGRÅ)

FOTPLÅT:

KULÖR: RAL 9002 (LJUSGRÅ)

HÄNVISNINGAR

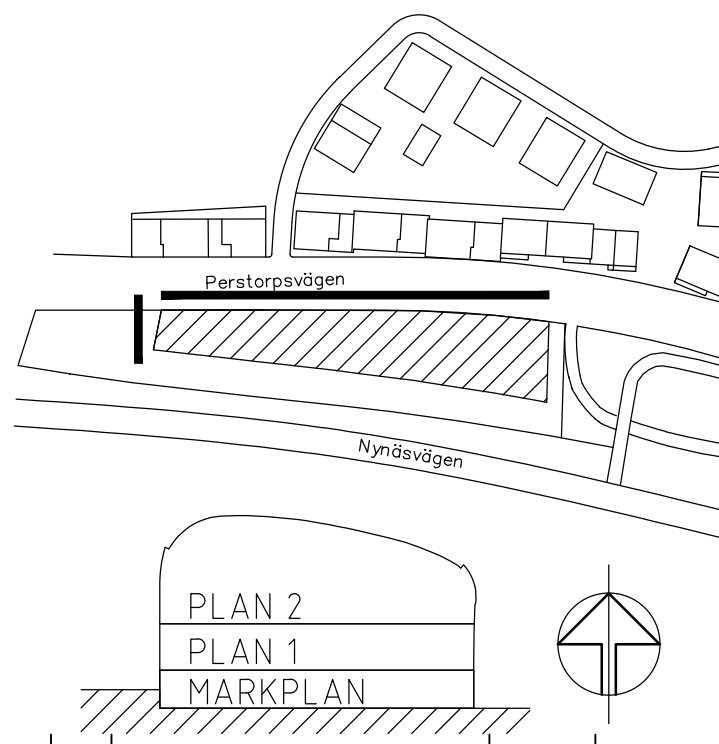

BET	ANT	ÄNDRINGEN AVSER	DATUM	SIGN
BYGGLOVSHANDLING				
<div><div></div><div><div>Stockholm</div><div>Parkering</div></div></div>				
BH		STOCKHOLMS STADS PARKERING AB		
X	A	GRAVITY GROUP AB		
X	K	PE TEKNIK & ARKITEKTUR AB		
	LA	PE TEKNIK & ARKITEKTUR AB		
UPPDRAG NR		RITAD/KONSTR AV	HANDLÄGGARE	
1042		FA/SM	O. ISTAM	
DATUM		ANSVARIG		
2023-10-13		S.ÅDELQVIST		
P-HUS KLOCKELUND				
ÄNDRING DEL AV TAK				
DETALJ TAKPAPP				
SKALA	NUMMER		BET	
1:50, A1	A-46.6-01			