


XREF: \\Model\LA-40-P01.dwg \_Modell\slipstext.dwg \\\Model\slipstext.dwg


LAGER: SB11

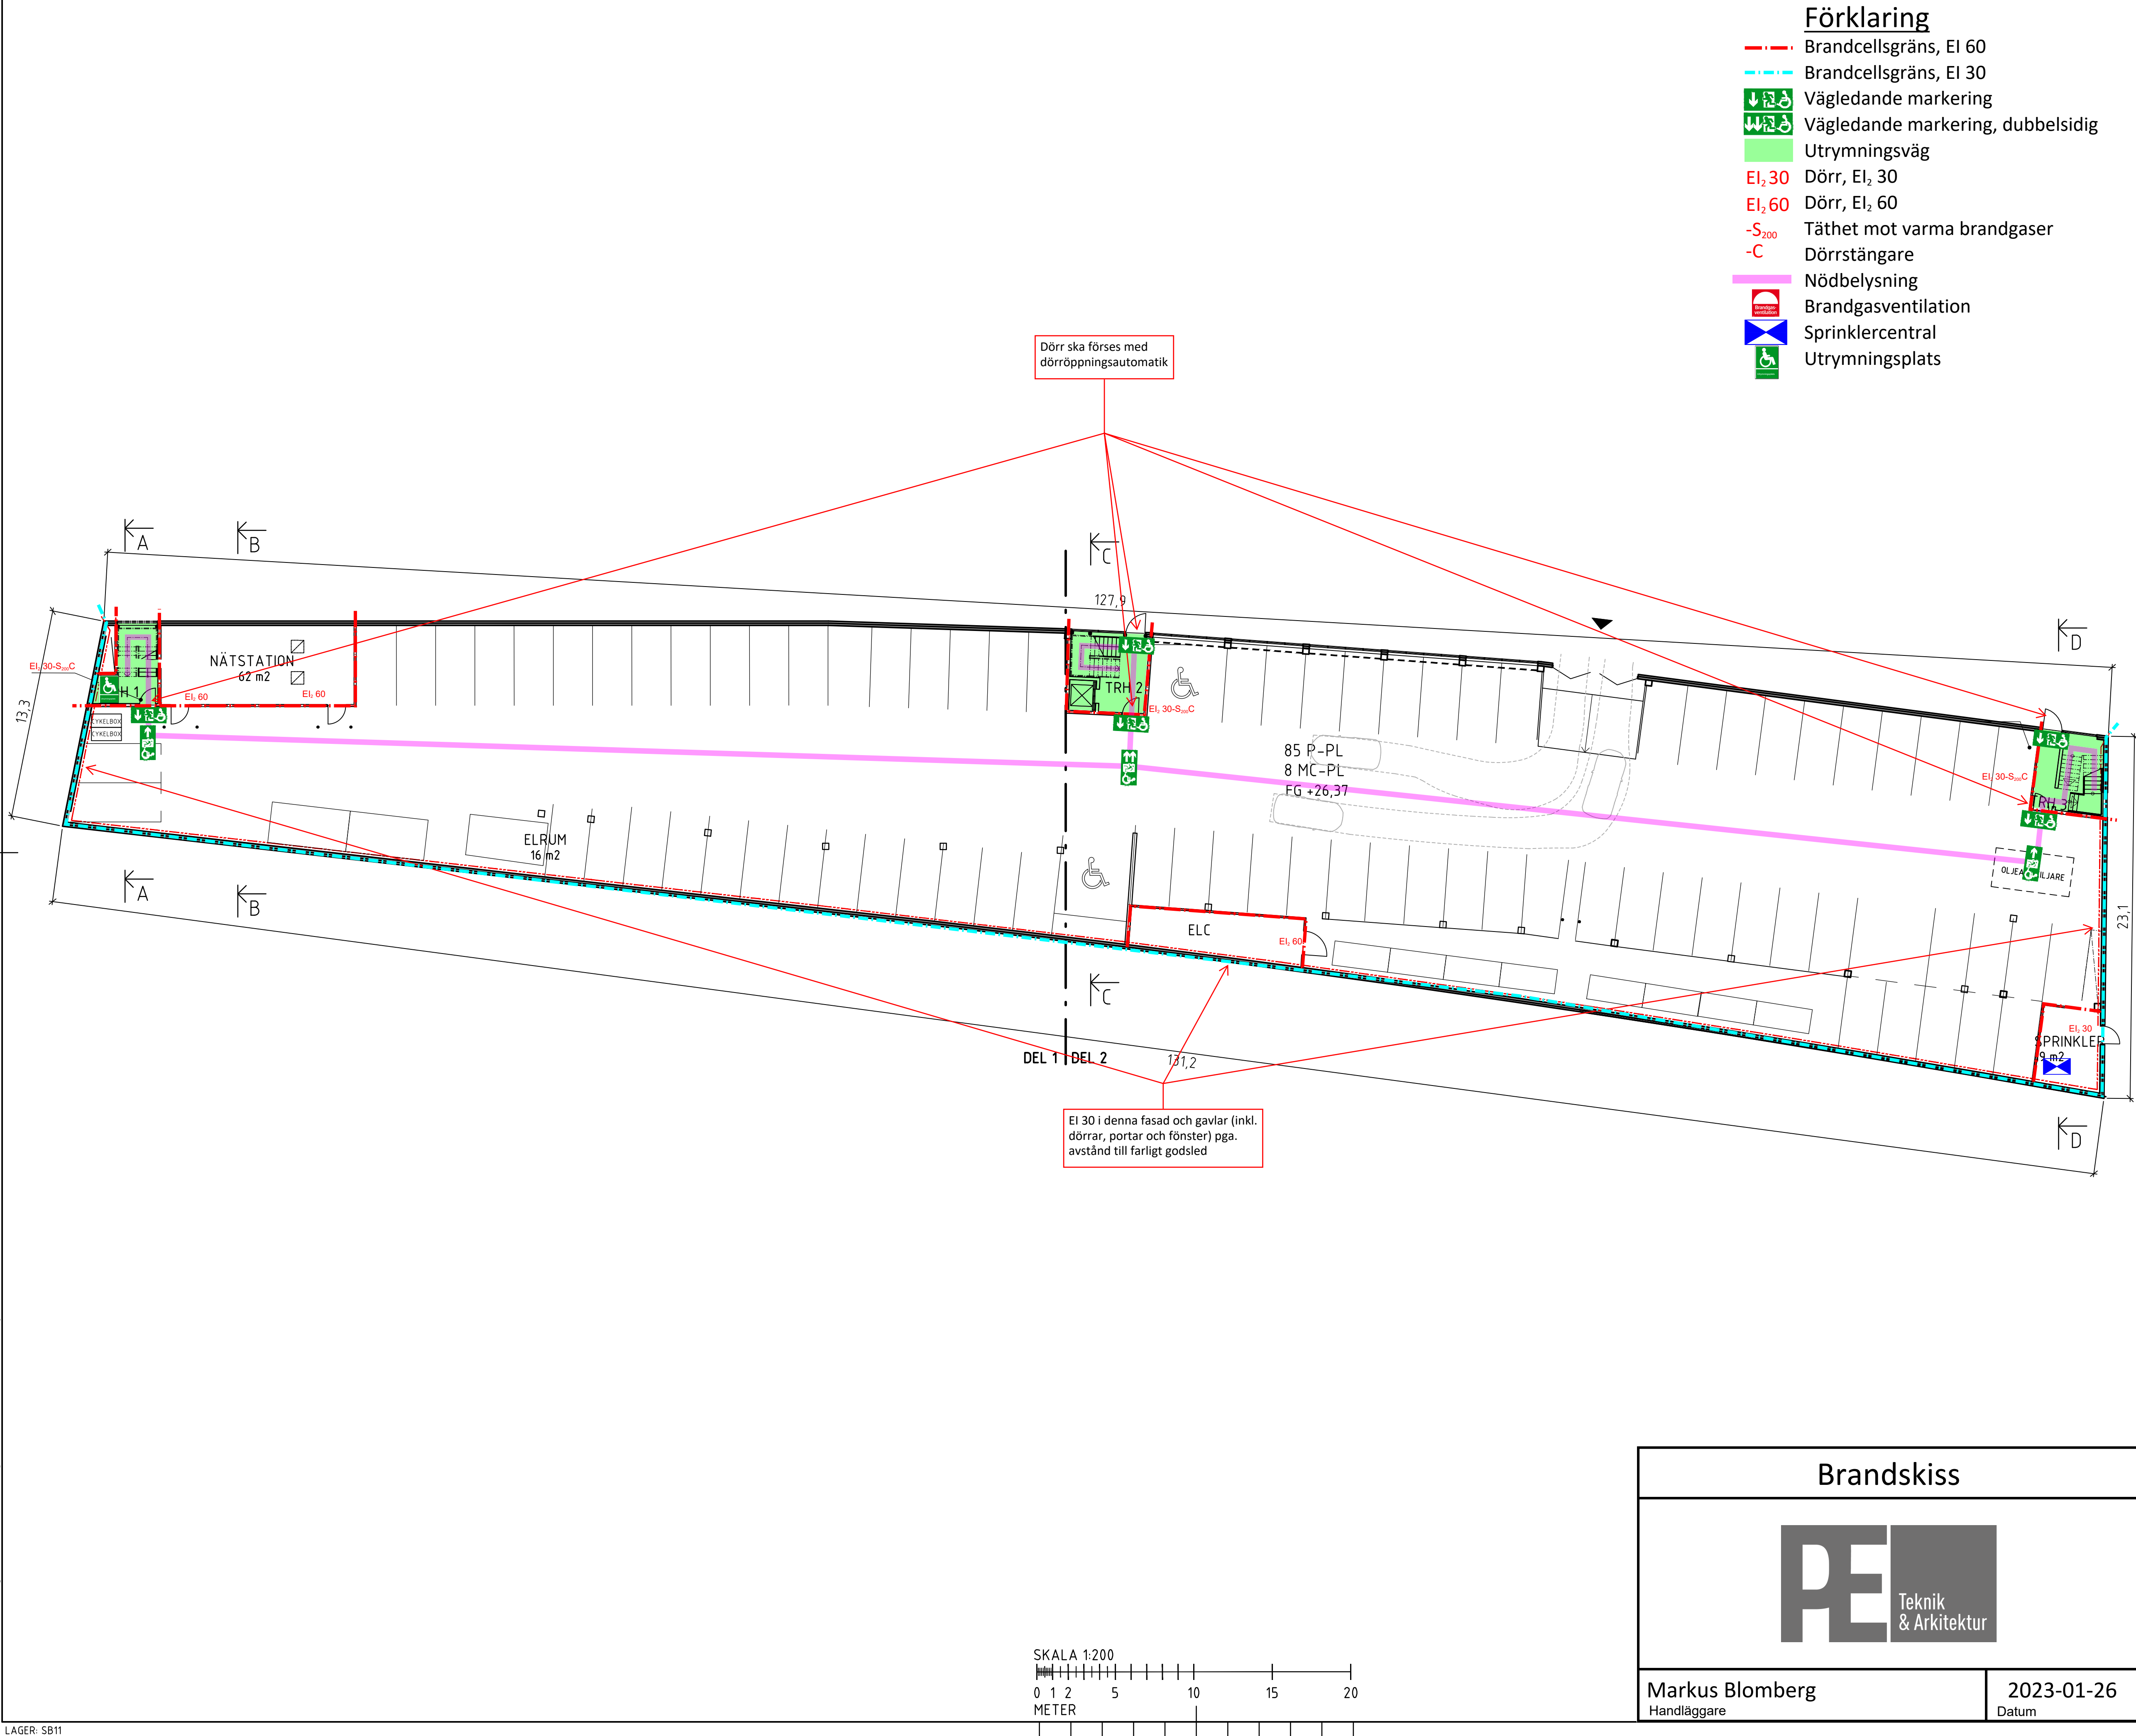


FÖRESKRIFTER:

HÄNVISNINGAR

SEKTIONRITN.:	A-4.0.2-01
	A-4.0.2-02
FASADRITN.:	A-4.0.3-01
	A-4.0.3-02
	A-4.0.3-03

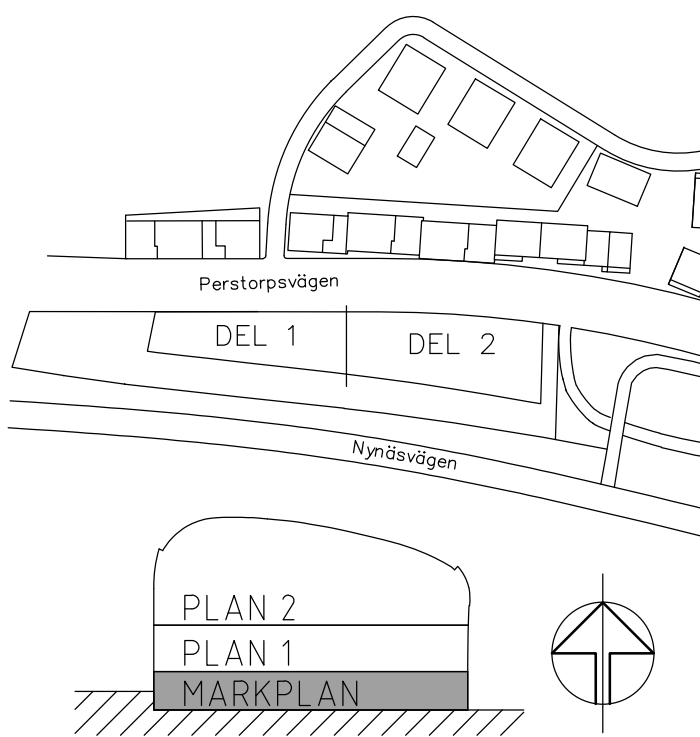


REVIS	ANT	ÄNDRINGEN AVSER	DATUM	SIGN
BYGGLOVSHANDLING				
				
BH	STOCKHOLMS STADS PARKERING AB			
X A	GRAVITY GROUP AB			
K	PE TEKNIK & ARKITEKTUR AB			
LA	PE TEKNIK & ARKITEKTUR AB			
UPPDRAGNR 1165		RITAD/KONSTR AV PR	HANDLÄGGARE O. ISTAM	
DATUM 2023-01-16		ANSVARIG S.ÅDELQVIST		
P-HUS KLOCKELUND, KV. LÖPARÖ 1				
ÖVERSIKTSPLAN				
MARKPLAN				
SKALA 1:200, A1		NUMMER A-4.0.1-10		BET

Brandskiss

Markus Blomberg  
Handläggare

2023-01-26  
Datum

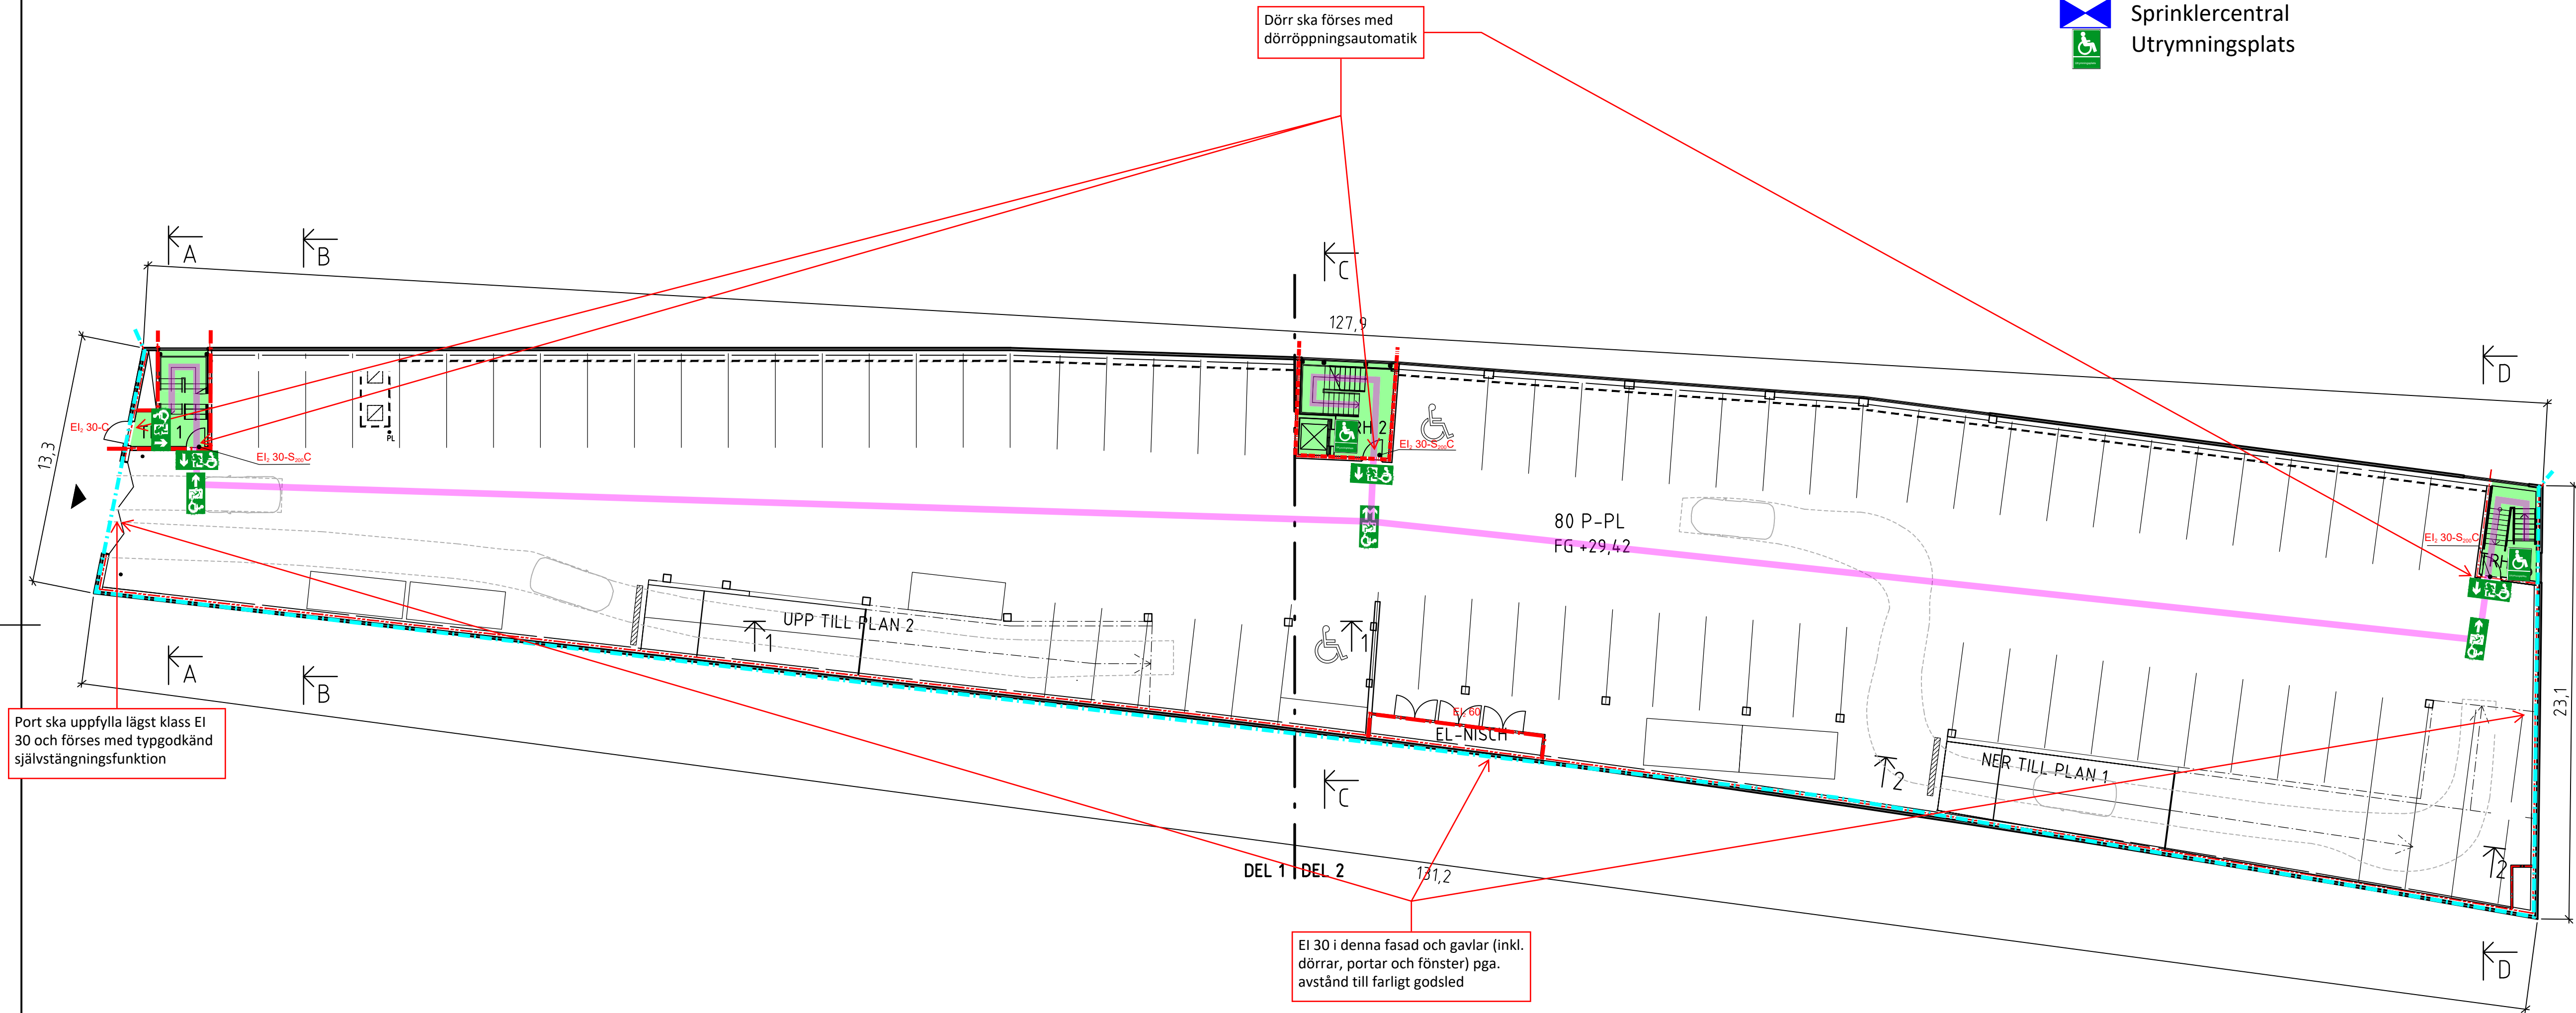


### Förklaring


- Brandcellsgräns, EI 60
- Brandcellsgräns, EI 30
- Vägledande markering
- Vägledande markering, dubbelsidig
- Utrymningsväg
- EI<sub>2</sub> 30 Dörr, EI<sub>2</sub> 30
- EI<sub>2</sub> 60 Dörr, EI<sub>2</sub> 60
- S<sub>200</sub> Täthet mot varma brandgaser
- C Dörrstängare
- Nödbelysning
- Brandgasventilation
- Sprinklercentral
- Utrymningsplats

### FÖRESKRIFTER:


### HÄNVISNINGAR

SEKTIONRITN:	A-40.2-01
	A-40.2-02
FASADRITN:	A-40.3-01
	A-40.3-02
	A-40.3-03

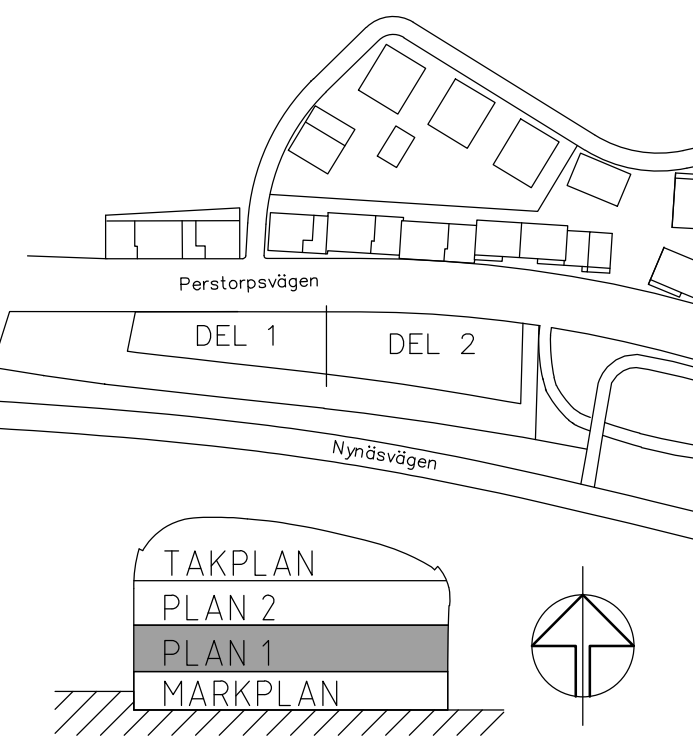

ANT	ANDRINGEN AVSE	DATUM	SIGN
BYGGLOVSHANDLING			
			
BH	STOCKHOLMS STADS PARKERING AB		
A	GRAVITY GROUP AB		
K	PE TEKNIK & ARKITEKTUR AB		
L A	PE TEKNIK & ARKITEKTUR AB		
URPDRAG NR	RITAD/KONSTR AV	HANDLÄGGARE	
65	PR	O. ISTAM	
DATUM	ANSVARIG		
2023-01-16	S.ÅDELQVIST		
P-HUS KLOCKELUND, KV. LÖPARÖ			
ÖVERSIKTSPLAN			
PLAN 1			
SKALA	NUMMER	BET	
1:200, A1	A-40.1-20		


## Brandskiss



Markus Blomberg  
Handläggare

2023-01-26  
Datum



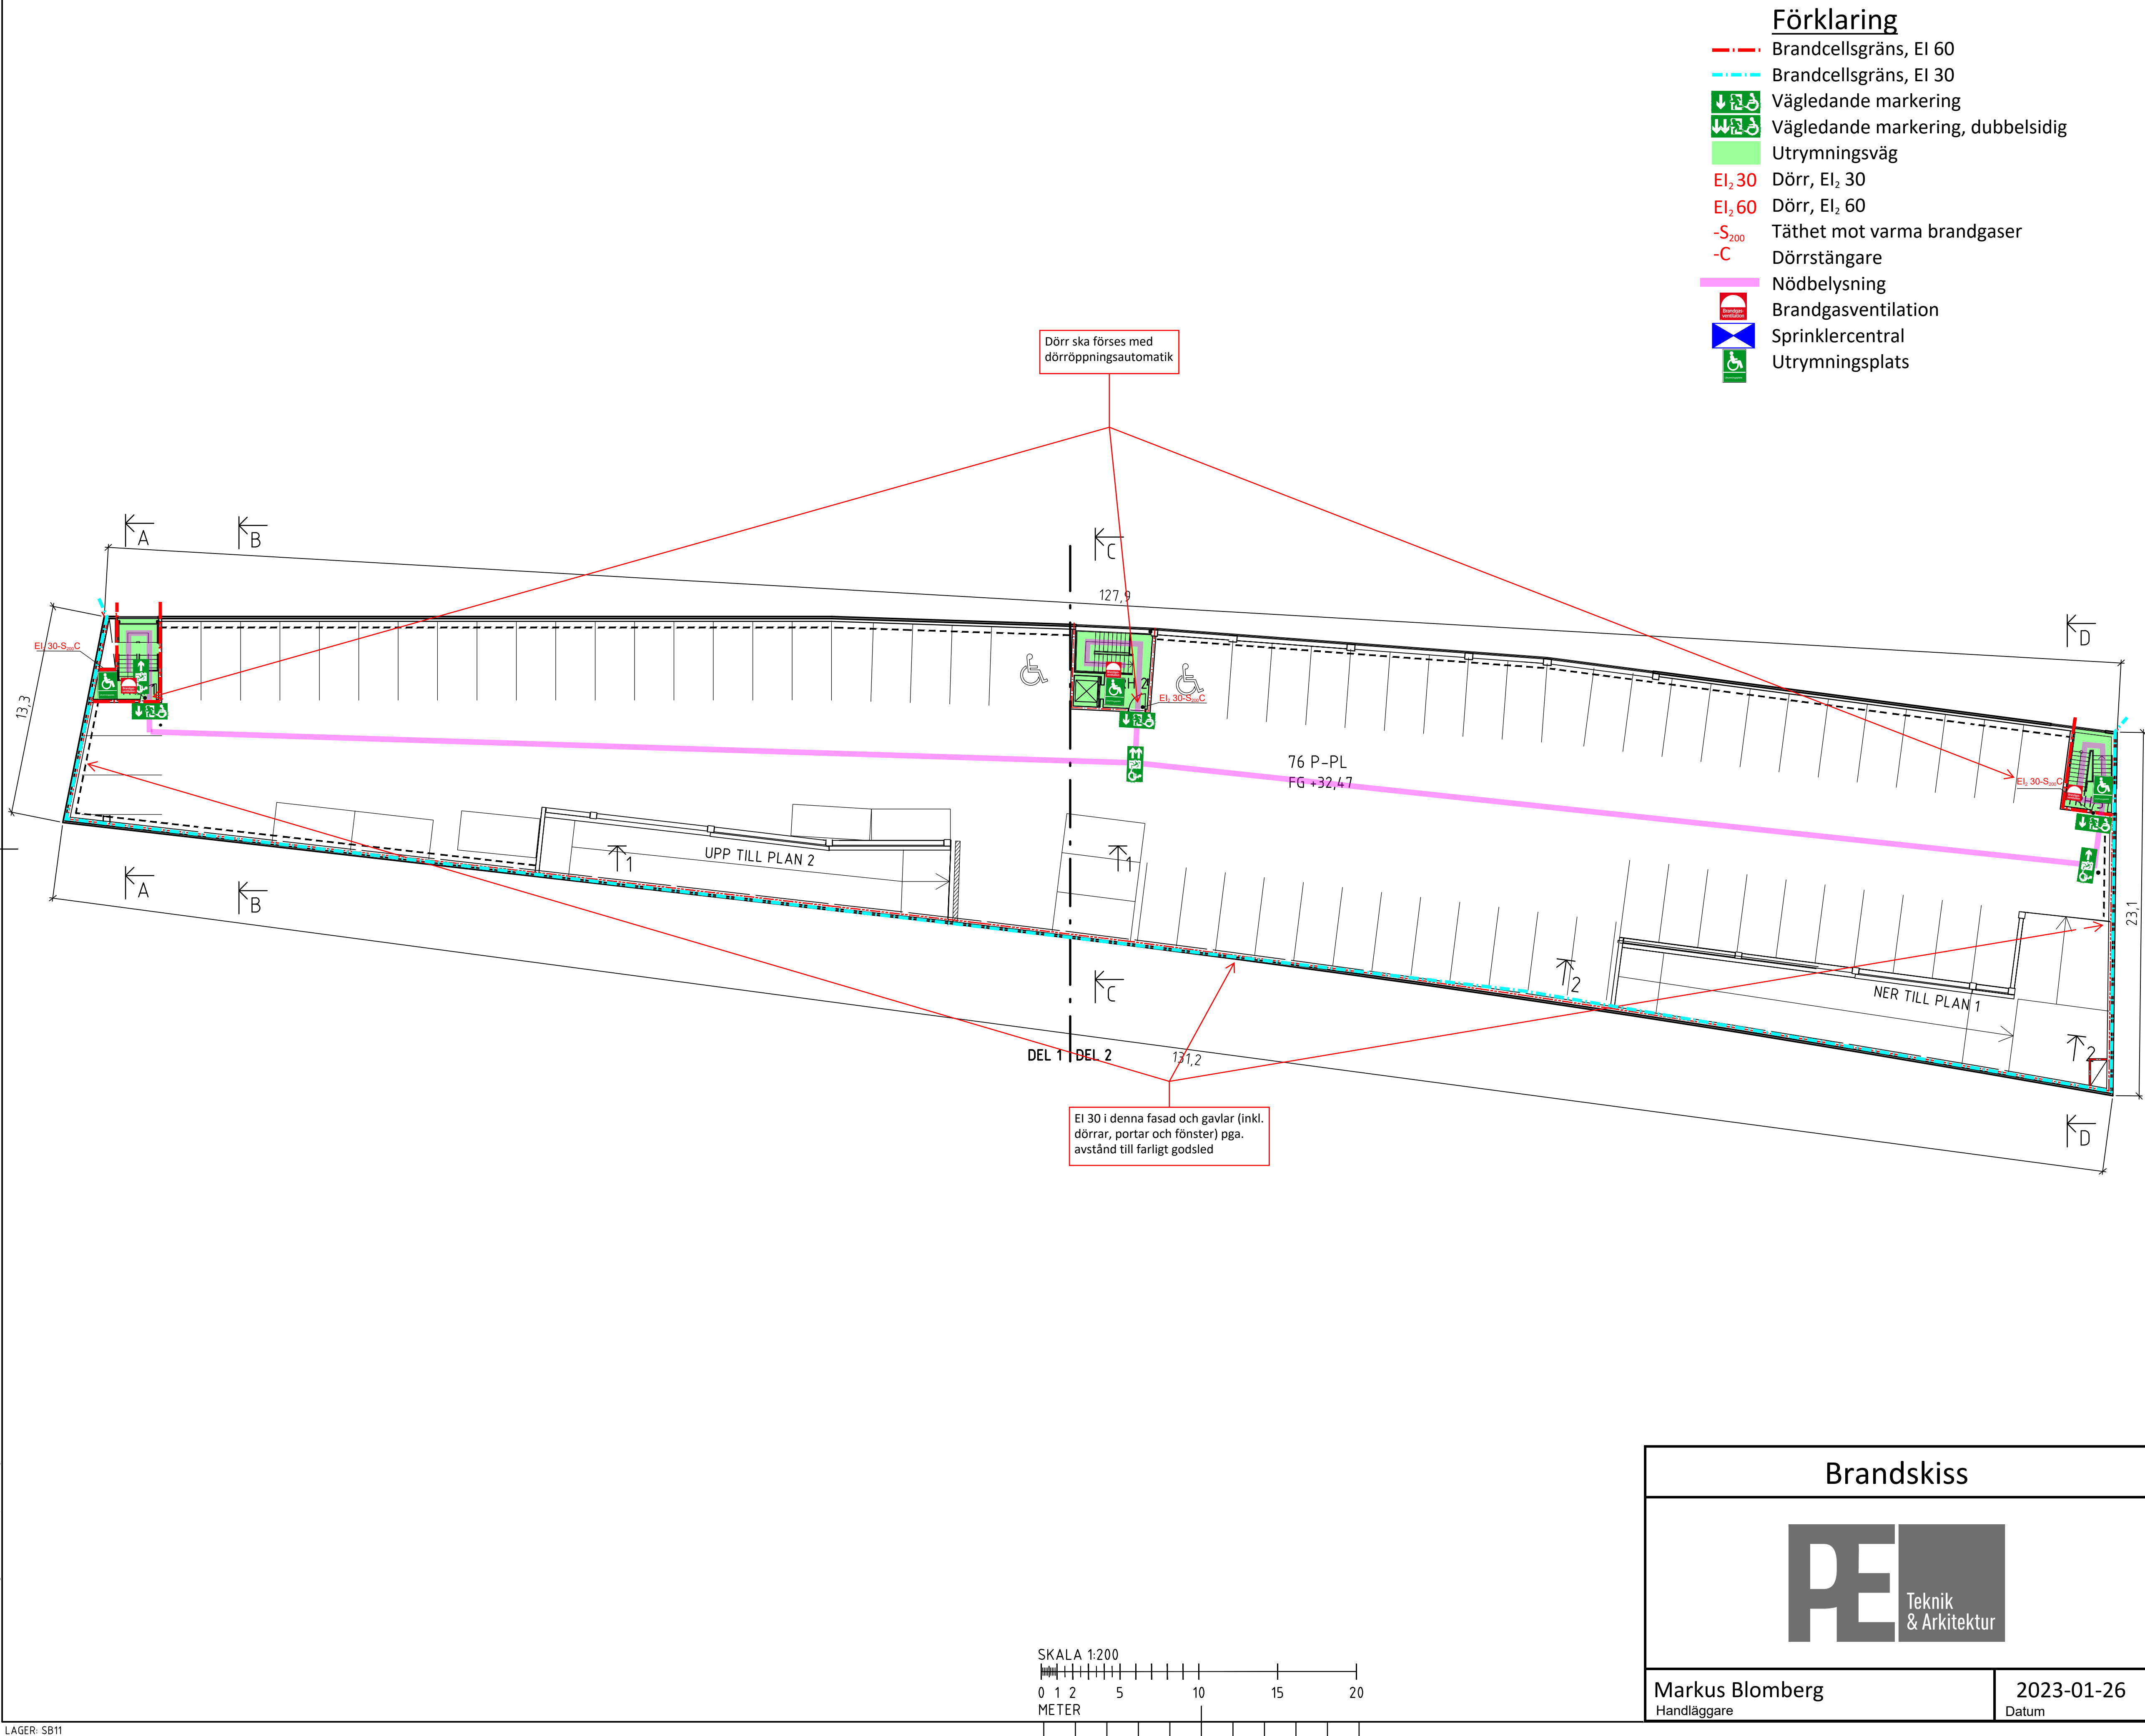


### Förklaring


- Brandcellsgräns, EI 60
- Brandcellsgräns, EI 30
- Vägledande markering
- Vägledande markering, dubbelsidig
- Utrymningsväg
- EI<sub>2</sub> 30 Dörr, EI<sub>2</sub> 30
- EI<sub>2</sub> 60 Dörr, EI<sub>2</sub> 60
- S<sub>200</sub> Täthet mot varma brandgaser
- C Dörrstängare
- Nödbelysning
- Brandgasventilation
- Sprinklercentral
- Utrymningsplats

### FÖRESKRIFTER:

### HÄNVISNINGAR

SEKTIONRITN:	A-40.2-01
	A-40.2-02
FASADRITN:	A-40.3-01
	A-40.3-02
	A-40.3-03

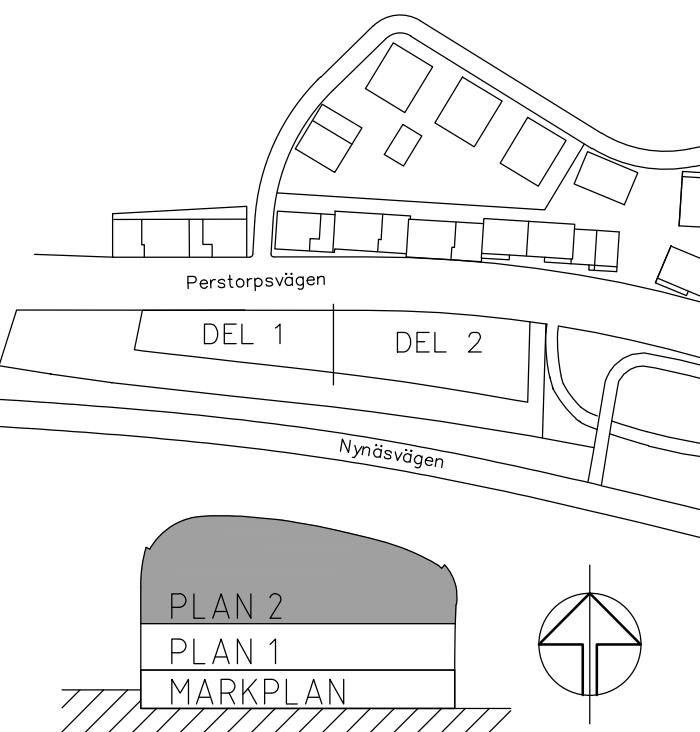

ANT	ANGRINGEN AVSER	DATUM	SIGN
BYGGLOVSHANDLING			
			
BH	STOCKHOLMS STADS PARKERING AB		
A	GRAVITY GROUP AB		
K	PE TEKNIK & ARKITEKTUR AB		
LA	PE TEKNIK & ARKITEKTUR AB		
URPDRAGNR	RITAD/KONSTR AV	HANDLAGGARE	
165	PR	O. ISTAM	
DATUM	ANSVARIG		
2023-01-16	S.ÅDELQVIST		
P-HUS KLOCKELUND, KV. LÖPARÖ			
ÖVERSIKTSPLAN			
PLAN 2			
KALA	NUMMER		BET
1:200, A1	A-40.1-30		

## Brandskiss

Markus Blomberg  
Handläggare

2023-01-26  
Datum