



Detta dokument får ej kopieras utan vår skriftliga tillåtelse, dessutom får dess innehåll ej delges 3:e part eller användas för av oss ej godkänt syfte. Överträdelse beivras.

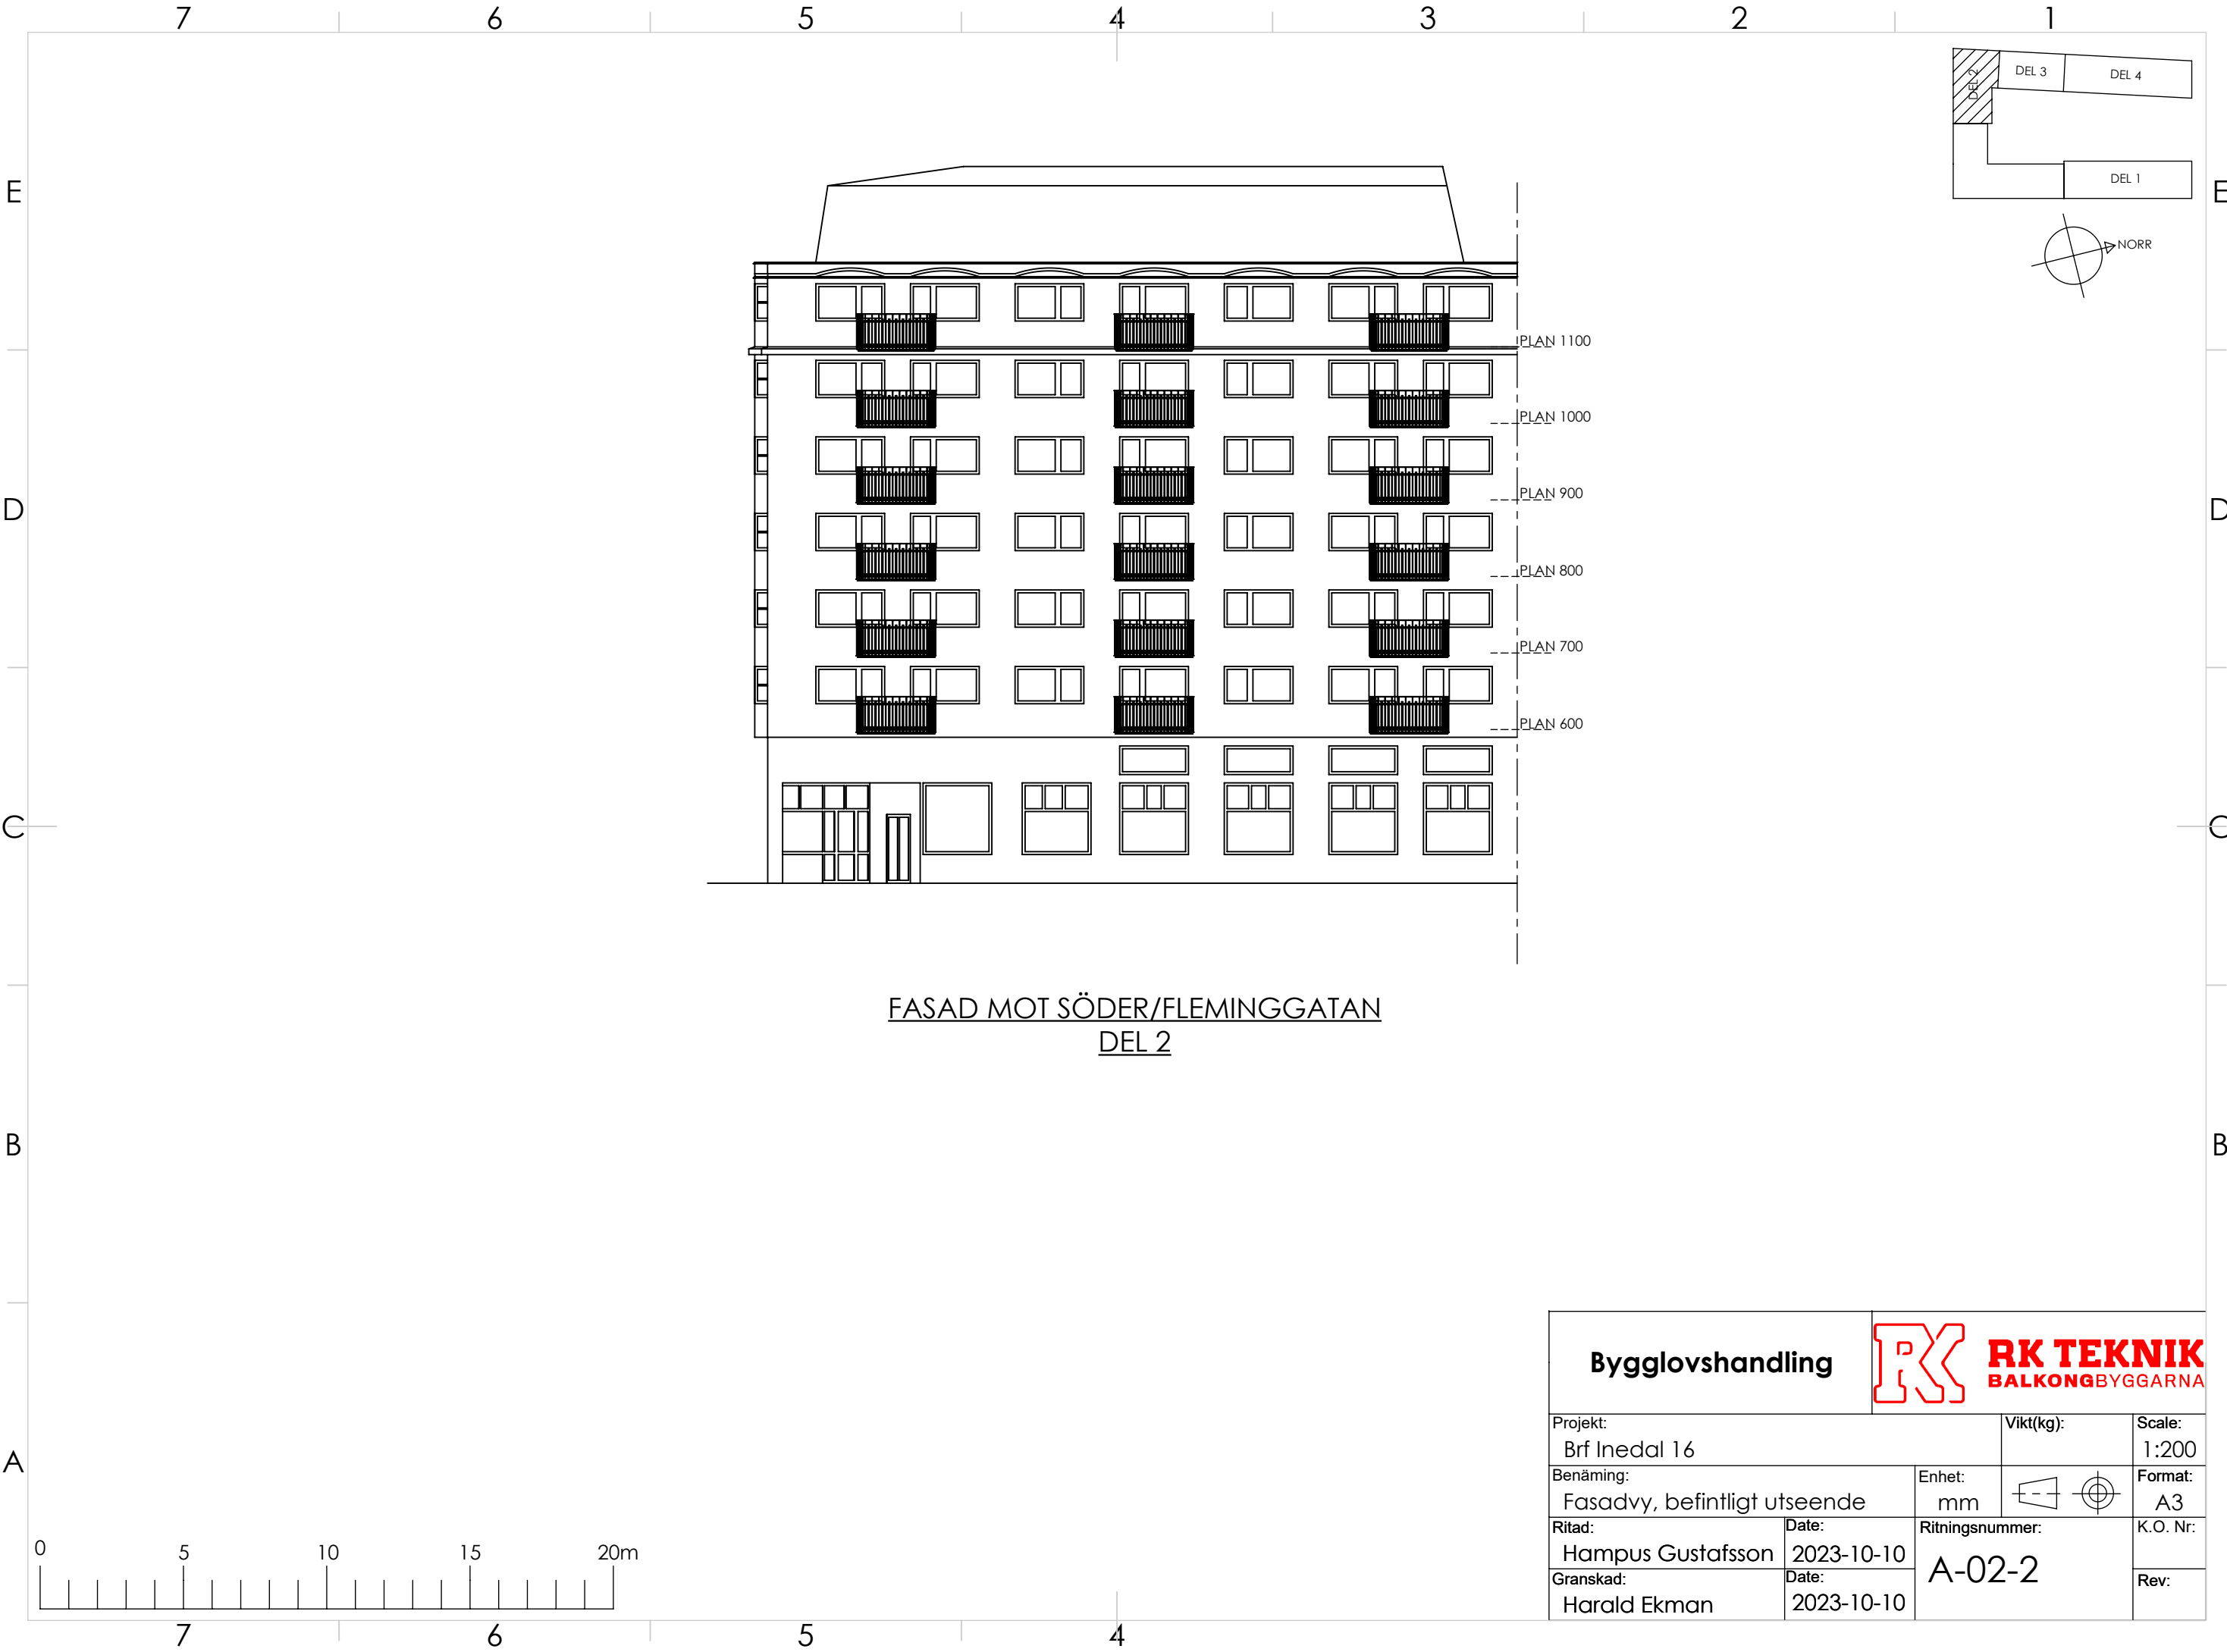

|  |                     |   |                 |
|--|---------------------|---|-----------------|
| Bygglövshandling                           |                     |  <b>RK TEKNIK</b><br>BALKONGBYGGARNA |                 |
| Projekt:<br>Brf Inedal 16                  |                     | Vikt(kg):   | Scale:<br>1:200 |
| Benämning:<br>Fasadvy, befintligt utseende |                     | Enhet:<br>mm  | Format:<br>A3   |
| Ritad:<br>Hampus Gustafsson                | Date:<br>2023-10-10 | Ritningsnummer:<br><b>A-02-2</b>  |                 |
| Granskad:<br>Harald Ekman                  | Date:<br>2023-10-10 |   |                 |
|  |                     | K.O. Nr:<br>Rev:  |                 |