
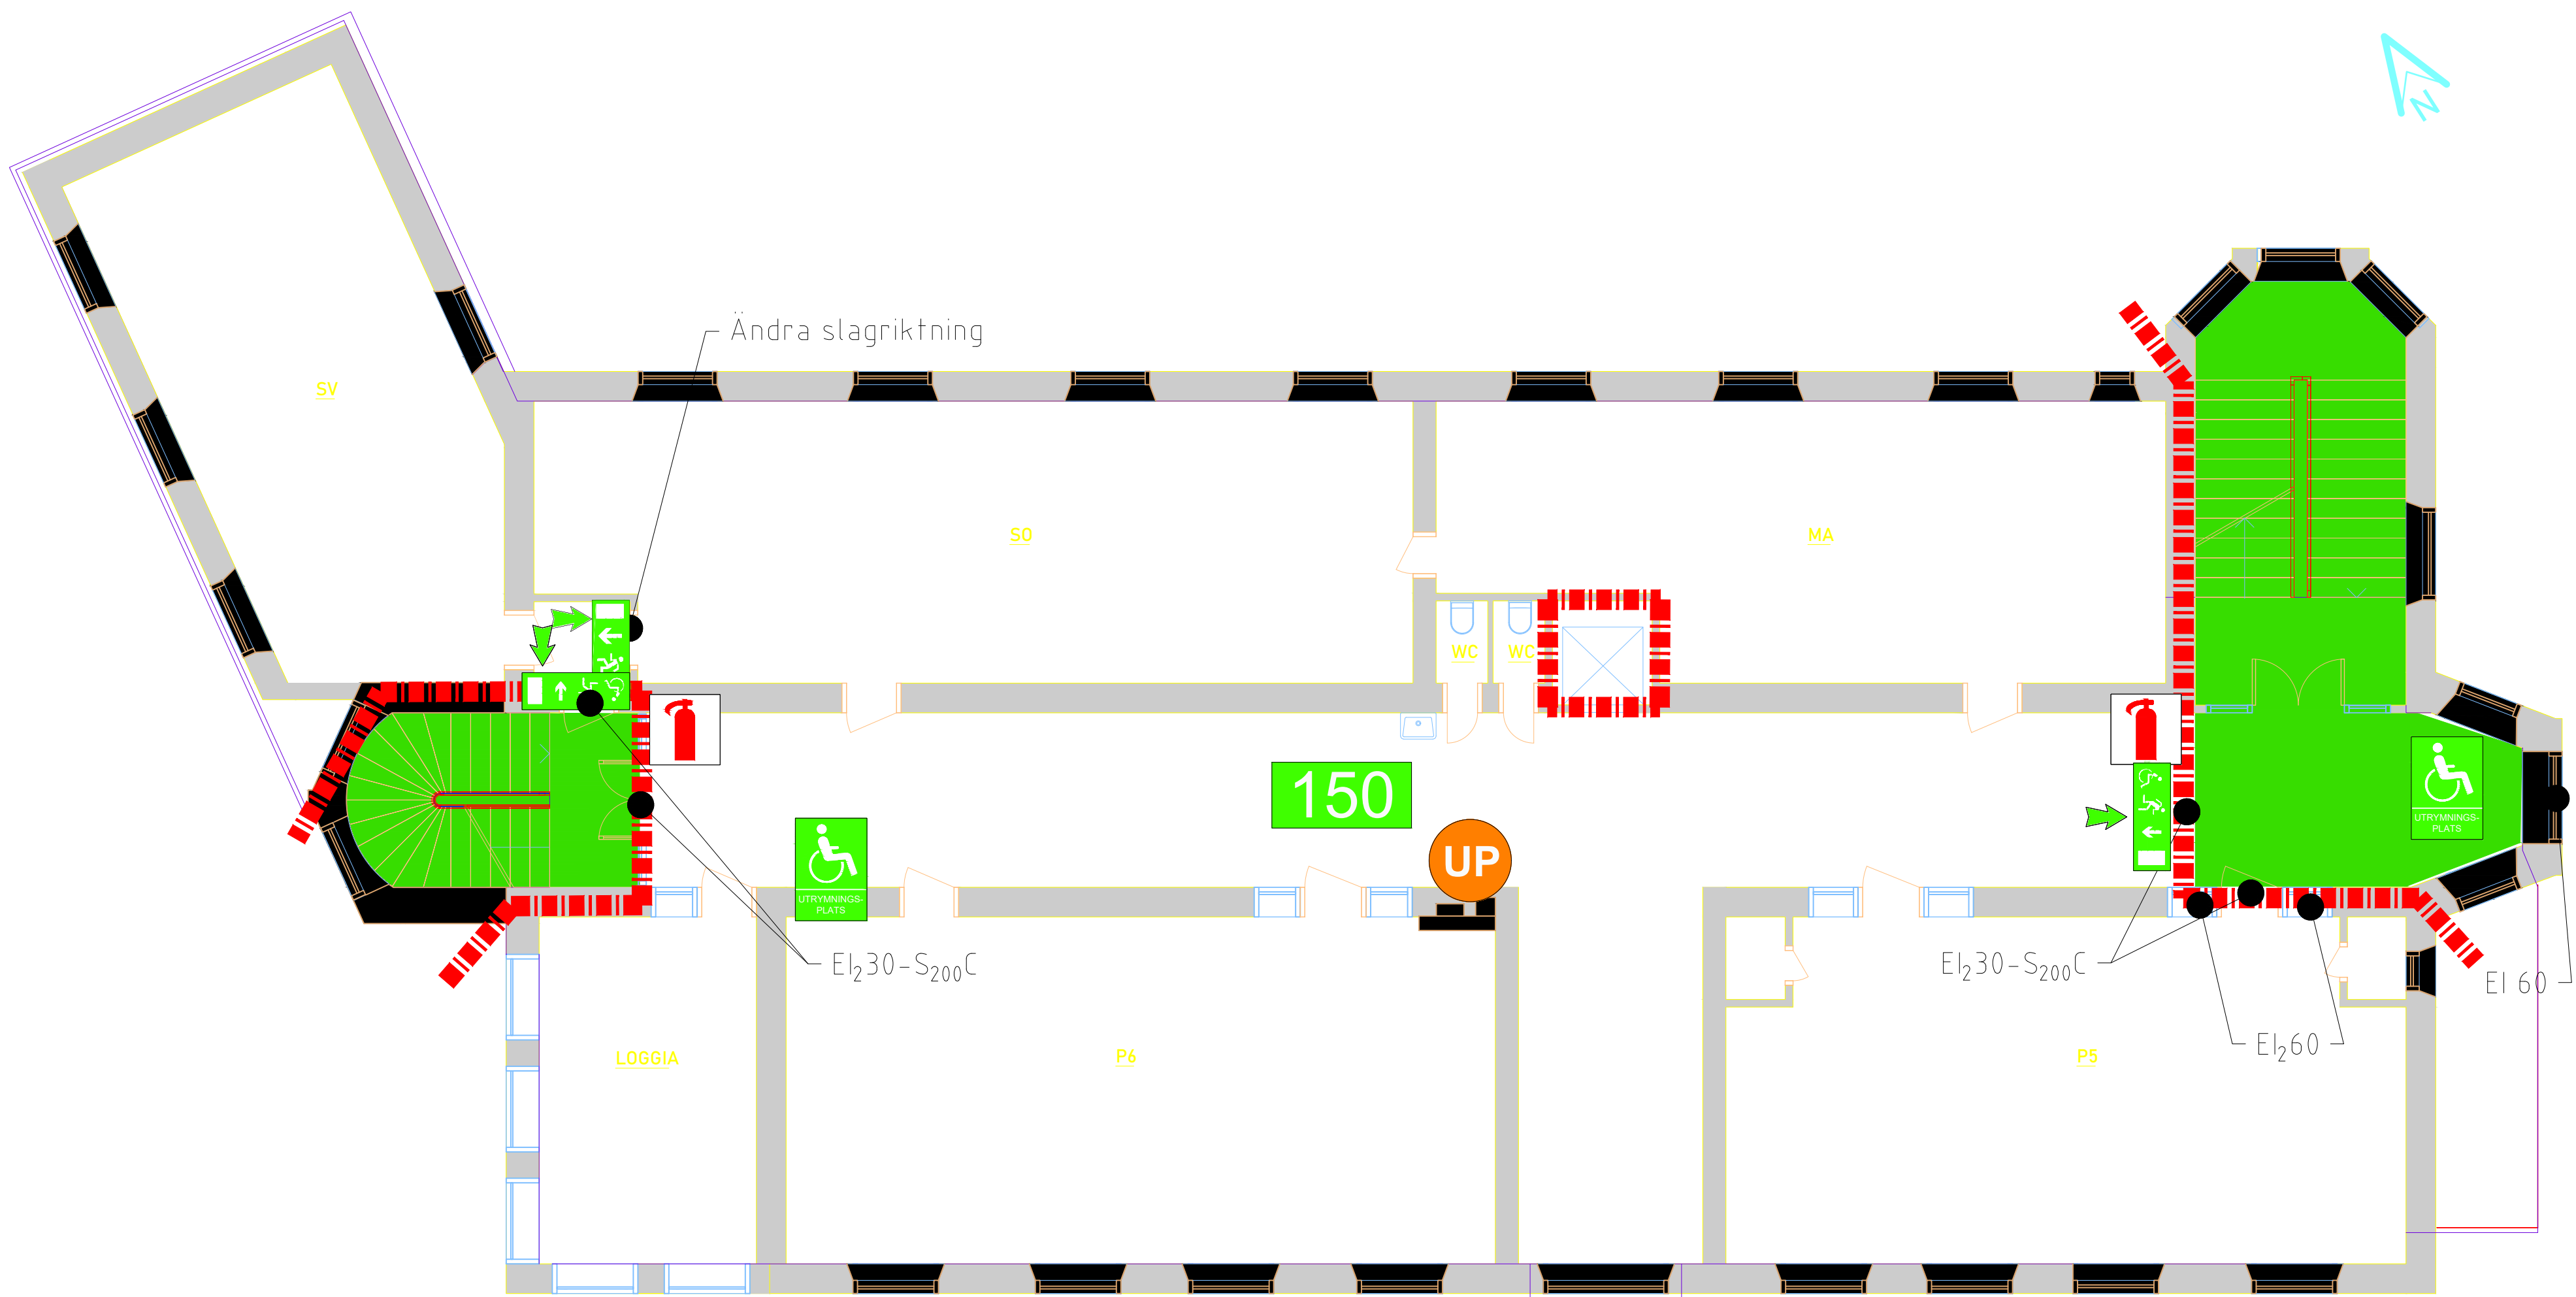
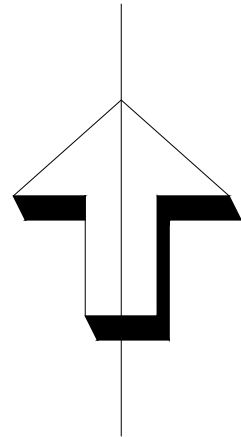


Inkom till Stockholms stadsbyggnadskontor - 2023-10-03, Dnr 2022-02235

XREF:

LAGER: SB11

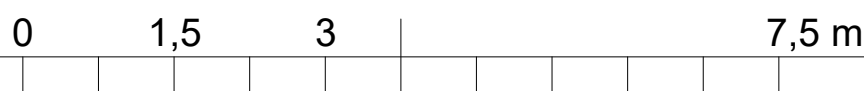

FÖRKLARING

- BRANDCELLSGRÄNS EI 60
- UTRYMNINGSRIKTNING
- BELYST UTRYMNINGSSKYL
- BELYST UTRYMNINGSSKYL
NEDSATT FUNKTIONSFÖRMÅGA
- 150
MAXIMALT PERSONANTAL
- UTRYMNINGSPLATS
- El₂XX
BRANDKLASS DÖRR/FÖNSTER
- C
DÖRRSTÄNGARE
- S₂₀₀/S_a
BRANDGASTÄTHET DÖRR
- HANDBRANDSLÄCKARE
- UTRYMNINGSPLAN

ANVISNINGAR

- Schakt mellan skilda brandceller utförs i brandteknisk klass EI 60 (schakt markeras ej på ritning).
- Vidare information finns i brandskyddsbeskrivningen.

2022-04-22

BET	ANT	ÄNDRINGEN AVSER	DATUM	SIGN
PRELIMINÄR HANDLING				
FIRE engineering			FireTech Engineering AB	
TECH			www.firetech.se	
KV. GLAVEN 12 Ombyggnation				
UPPDRAGSGIVARE Europaskolan				
PROJEKTNUMMER 5525.001	RITAD AV FG		GRANSKAD AV AL	
DATUM 220422	HANDLÄGGARE FG		DISCIPLIN BR	
PLAN 2 BRANDRITNING				
SKALA A1 - 1:75 A3 - 1:150	NUMMER BR980-1-010102			BET

PLO - 2022-04-22 14:01 FIRETECH/SCOLAN GLAVEN 12/BRANDRITNING DWG FREDRIK GAHNE