
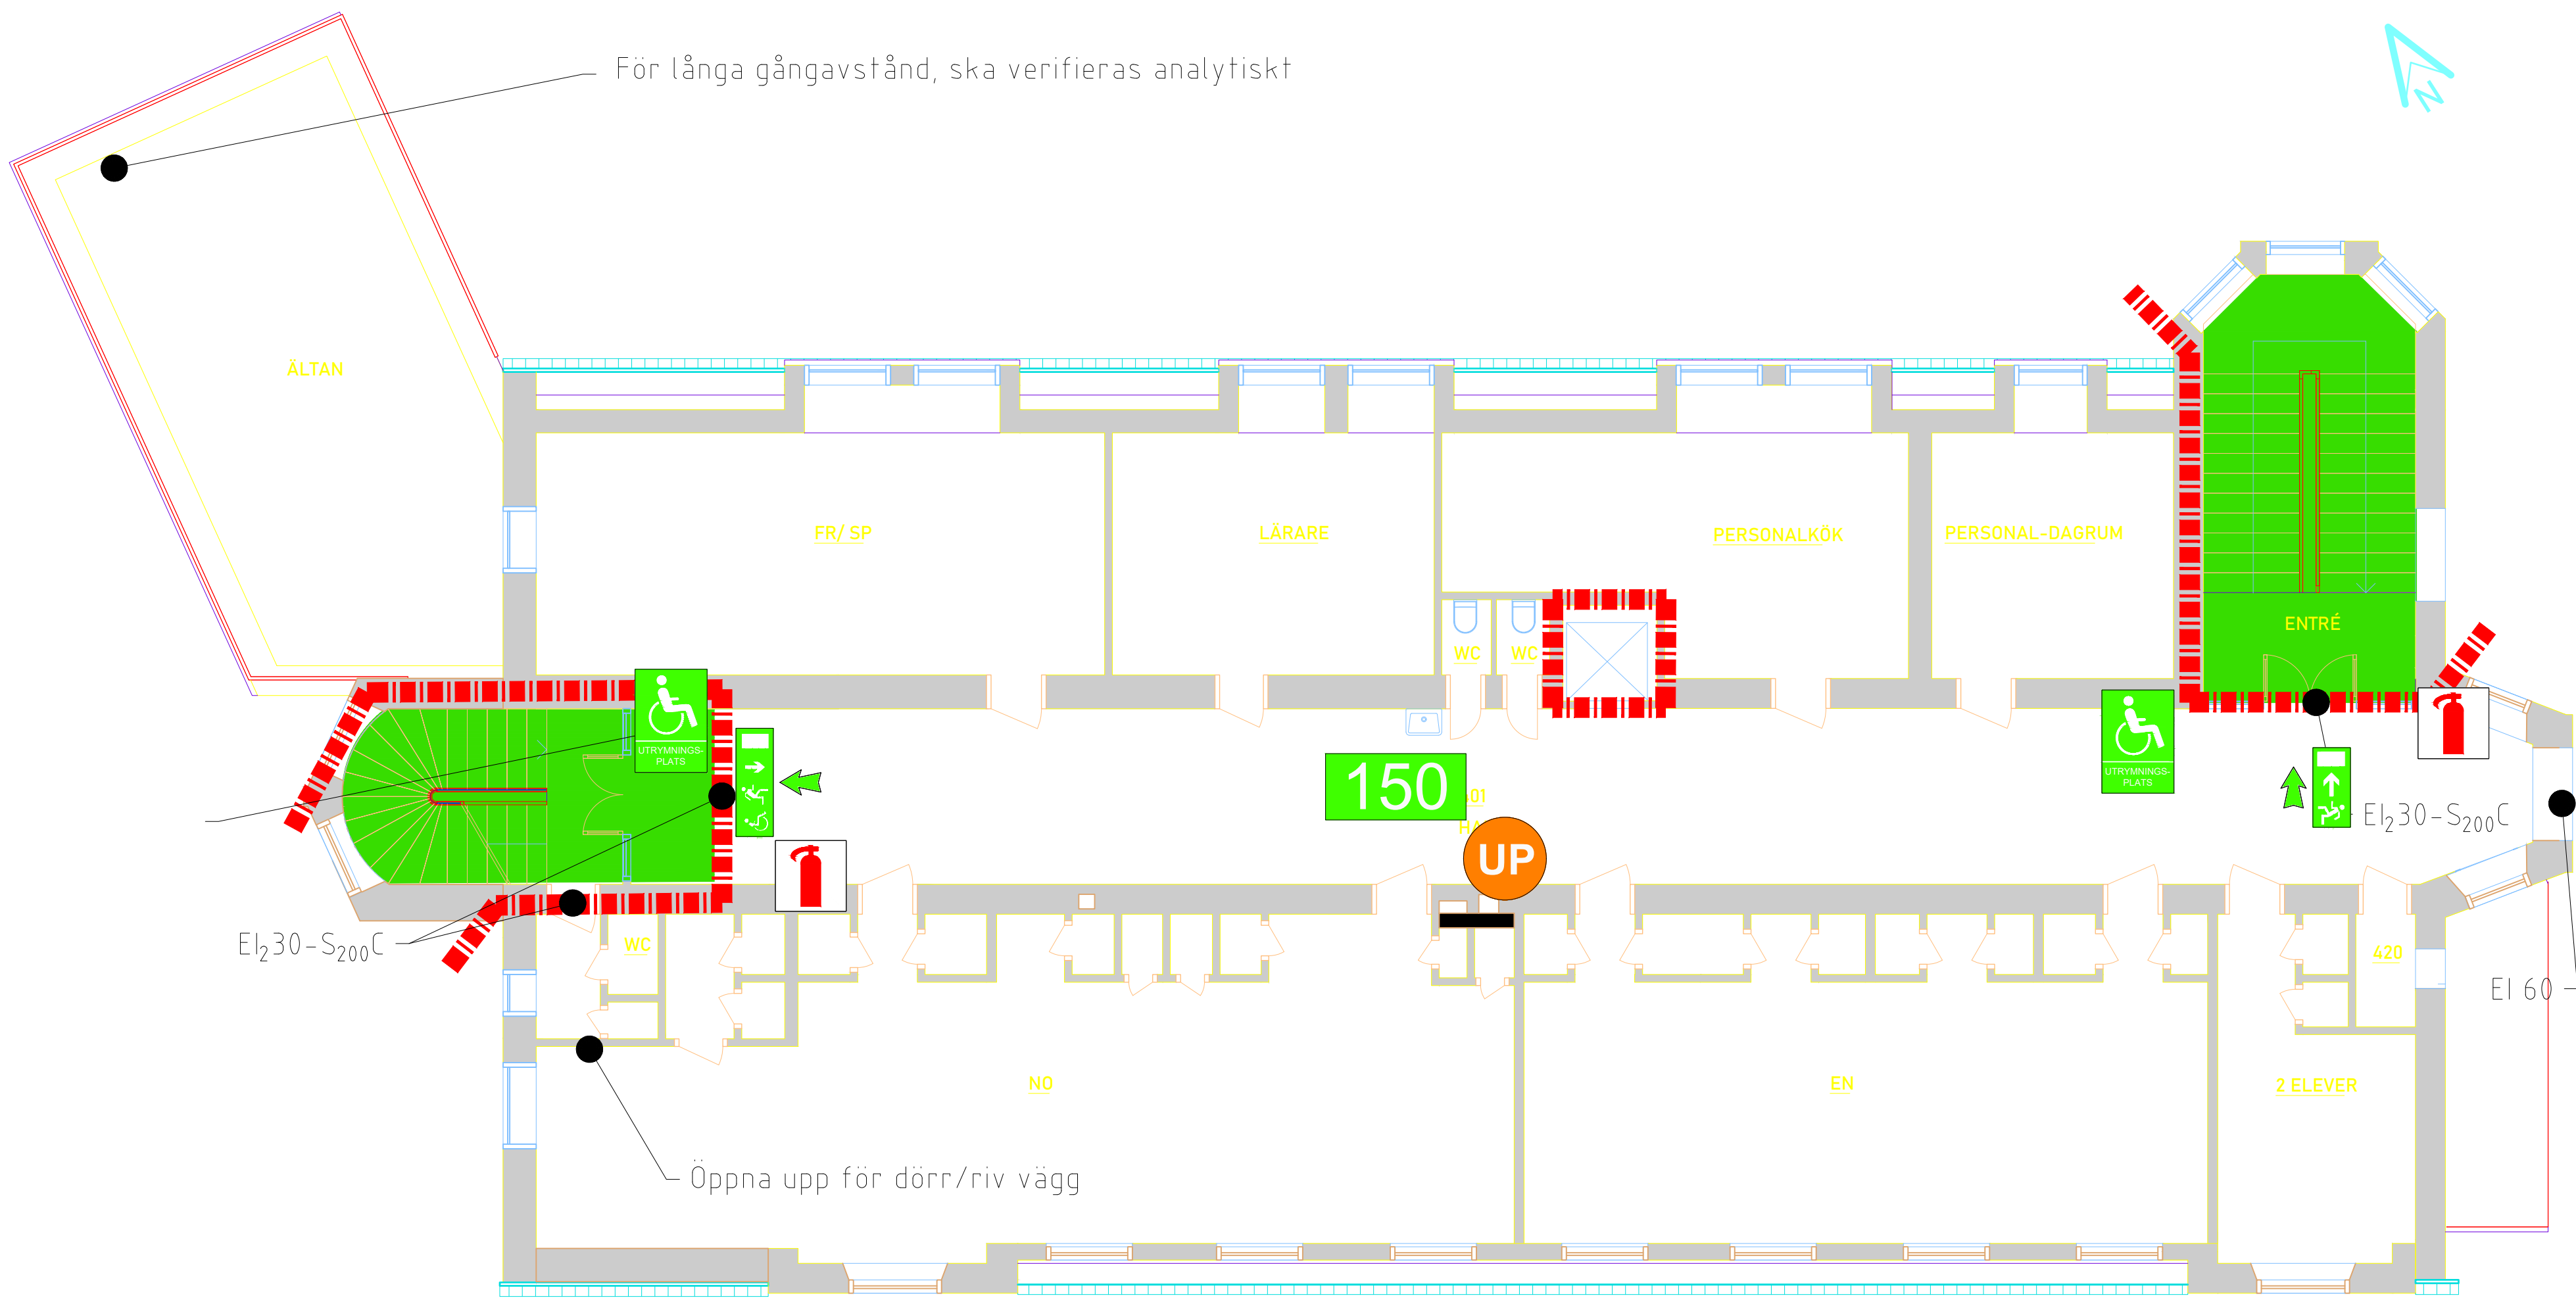
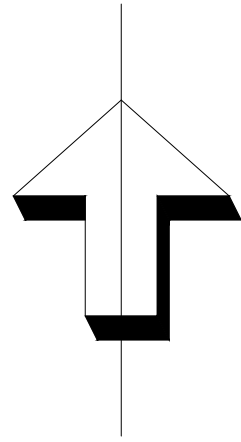


Inkom till Stockholms stadsbyggnadskontor - 2023-10-03, Dnr 2022-0235

XREF:

LAGER: SB11

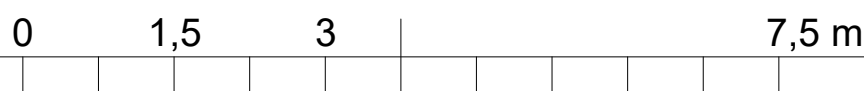

FÖRKLARING

- BRANDCELLSGRÄNS EI 60
- UTRYMNINGSRIKTNING
- BELYST UTRYMNINGSSKYL
- BELYST UTRYMNINGSSKYL
NEDSATT FUNKTIONSFÖRMÅGA
- 150 MAXIMALT PERSONANTAL
- UTRYMNINGSPLATS
- El₂XX BRANDKLASS DÖRR/FÖNSTER
- C DÖRRSTÄNGARE
- S₂₀₀/S_a BRANDGASTÄTHET DÖRR
- HANDBRANDSLÄCKARE
- UTRYMNINGSPLAN

ANVISNINGAR

- Schakt mellan skilda brandceller utförs i brandteknisk klass EI 60 (schakt markeras ej på ritning).
- Vidare information finns i brandskyddsbeskrivningen.

2022-04-22

BET	ANT	ANDRINGEN AVSER	DATUM	SIGN
PRELIMINÄR HANDLING				
FIRE engineering			FireTech Engineering AB	www.firetech.se
TECH				
KV. GLAVEN 12 Ombyggnation				
UPPDRAGSGIVARE Europaskolan				
PROJEKTNUMMER 5525.001	RITAD AV FG		GRANSKAD AV AL	
DATUM 220422	HANDLÄGGARE FG			DISCIPLIN BR
PLAN 3 BRANDRITNING				
SKALA A1 - 1:75 A3 - 1:150	NUMMER BR980-1-010103			BET

PLO - 2022-04-22 13:59 FIRETECH GLAVEN 12/BRANDRITNING BRAND/BRANDRITNING DWG FREDRIK GAHNE