


Inkom till Stockholms stadsbyggnadskontor - 2023-10-03, Dnr 2022-0235

XREF:


LAGER: SB11

0 1,5 3 7,5 m

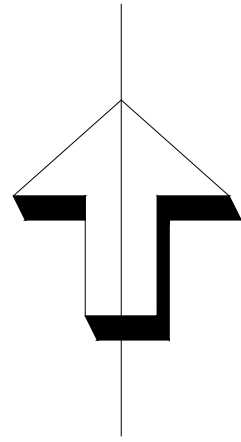

## FÖRKLARING

- BRANDCELLSGRÄNS EI 60
- UTRYMNINGSRIKTNING
- BELYST UTRYMNINGSSKYLT
- El<sub>2</sub>XX BRANDKLASS DÖRR/FÖNSTER
- C DÖRRSTÄNGARE
- S<sub>200</sub>/S<sub>a</sub> BRANDGASTÄTHET DÖRR
- HANDBRANDSLÄCKARE
- UTRYMNINGSPLAN

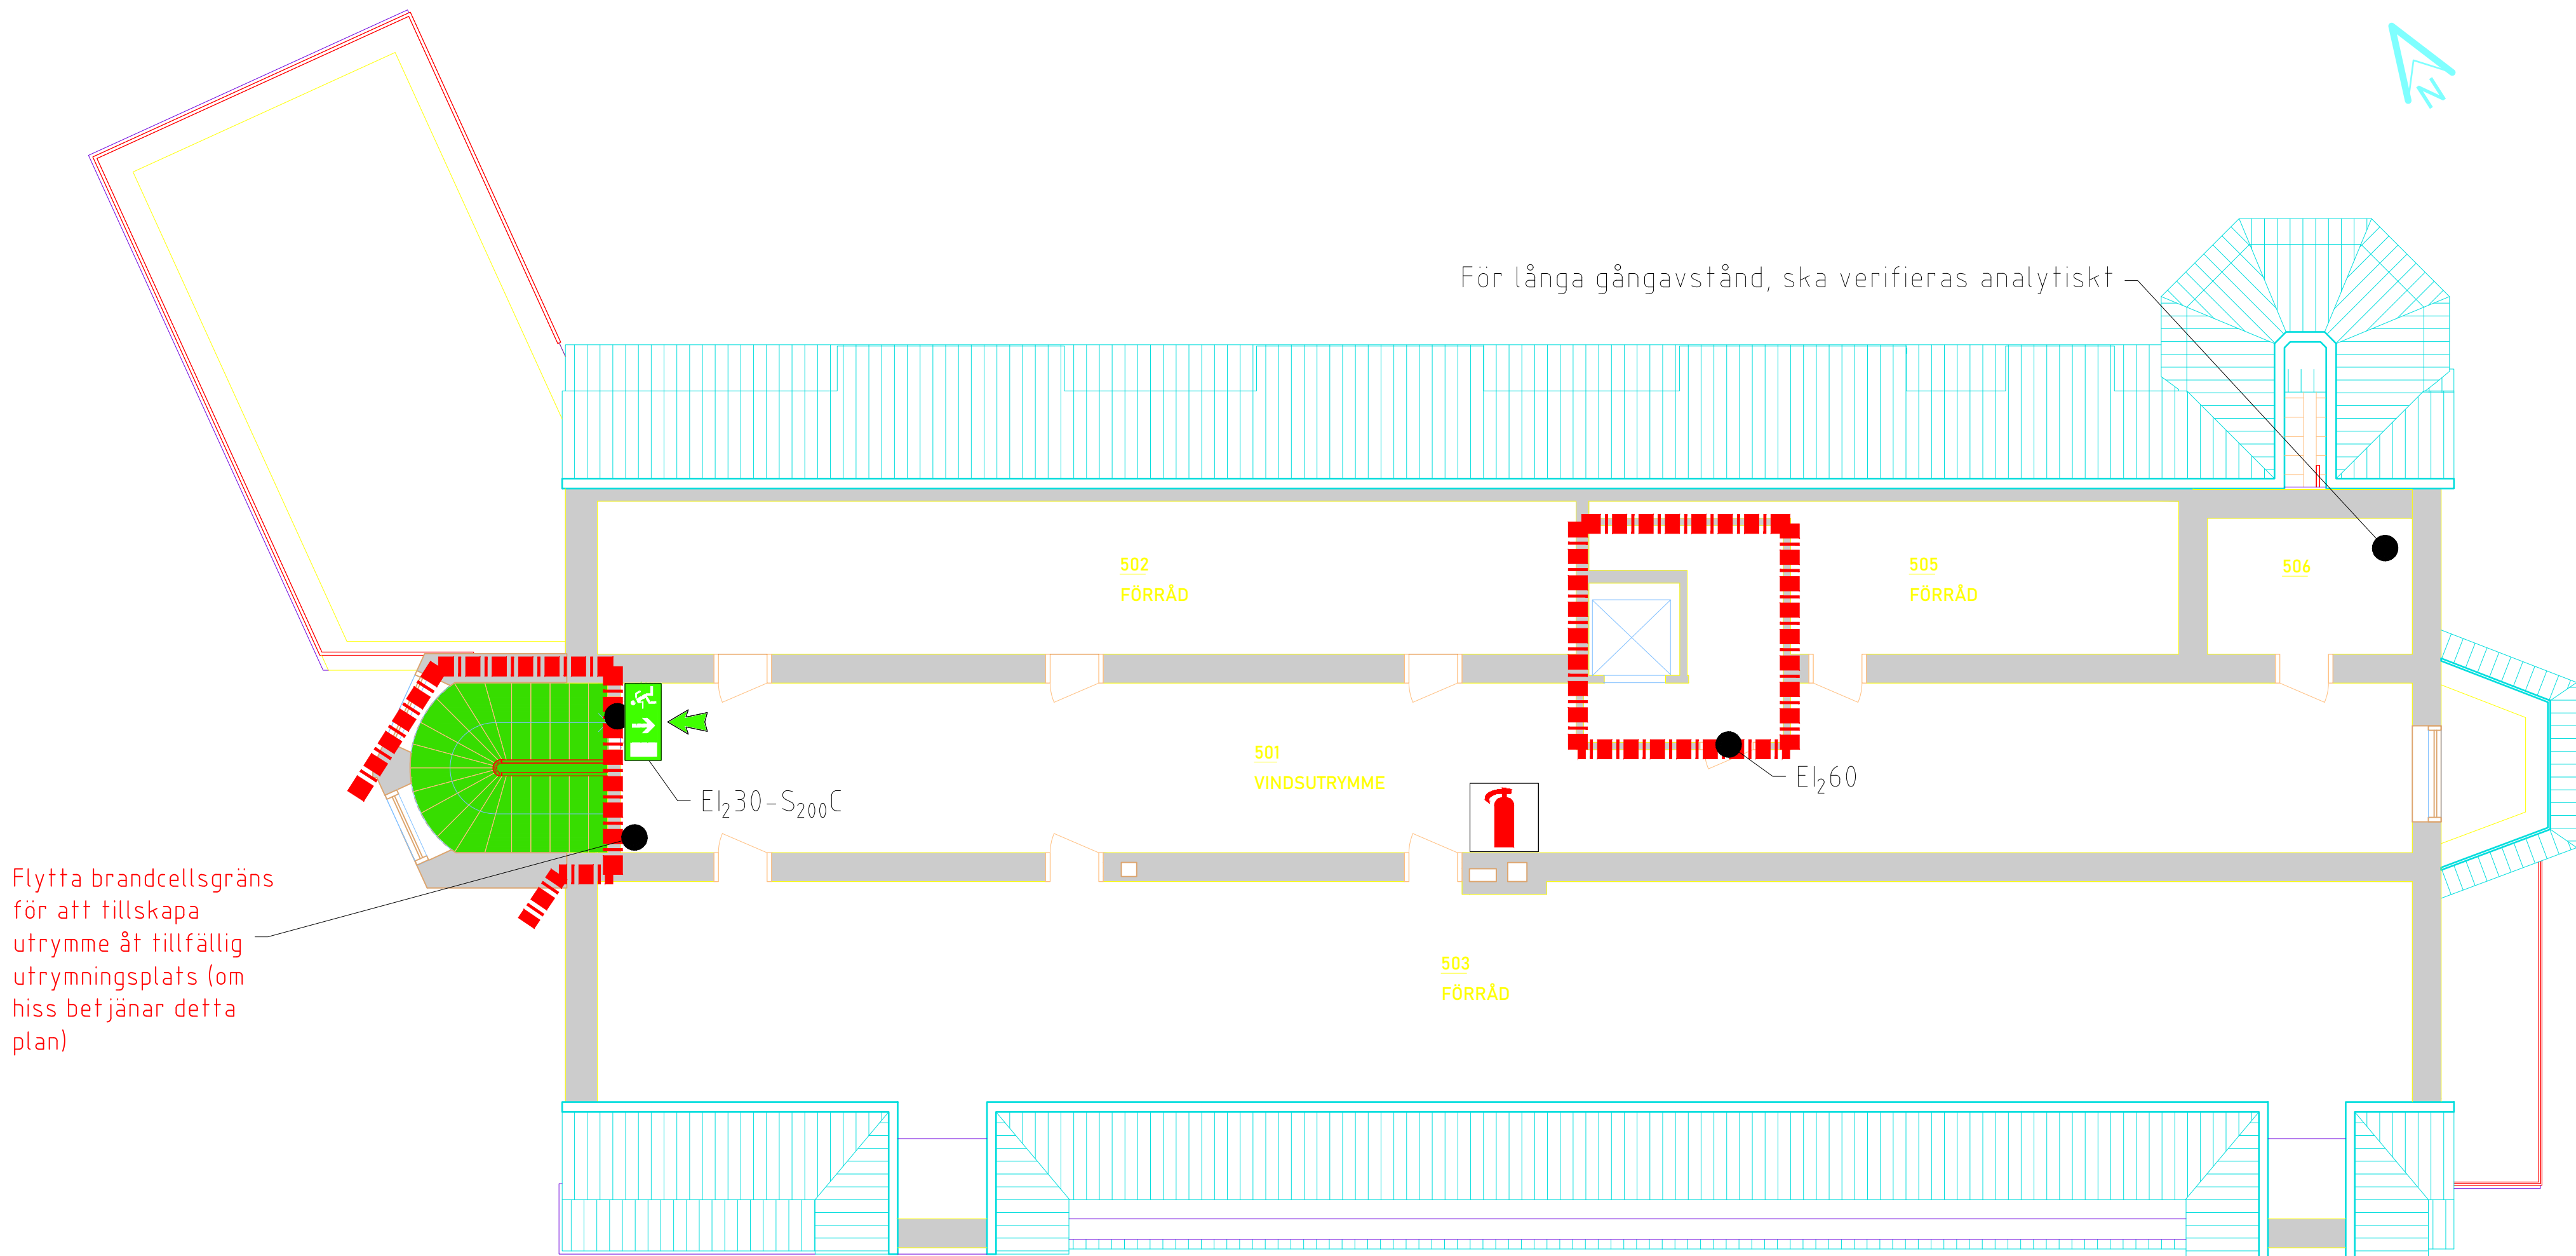

## ANVISNINGAR

- Schakt mellan skilda brandceller utförs i brandteknisk klass EI 60 (schakt markeras ej på ritning).
- Vidare information finns i brandskyddsbeskrivningen.

2022-04-22

BET	ANT	ANDRINGEN AVSER	DATUM	SIGN
PRELIMINÄR HANDLING				
<b>FIRETECH</b> engineering			FireTech Engineering AB <a href="http://www.firetech.se">www.firetech.se</a>	
KV. GLAVEN 12 Ombyggnation				
UPPDRAAGSGIVARE Europaskolan				
PROJEKTNUMMER 5525.001		RITAD AV FG	GRANSKAD AV AL	
DATUM 220422	HANDLÄGGARE FG		DISCIPLIN BR	
VINDSPLAN BRANDRITNING				
SKALA A1 - 1:75 A3 - 1:150	NUMMER BR980-1-010104			BET

PL0 - 2022-04-22 14:00 FIRETECH GLAVEN 12/BRANDRITNING BRAND/BRANDRITNING DWG FREDRIK GAHNE