
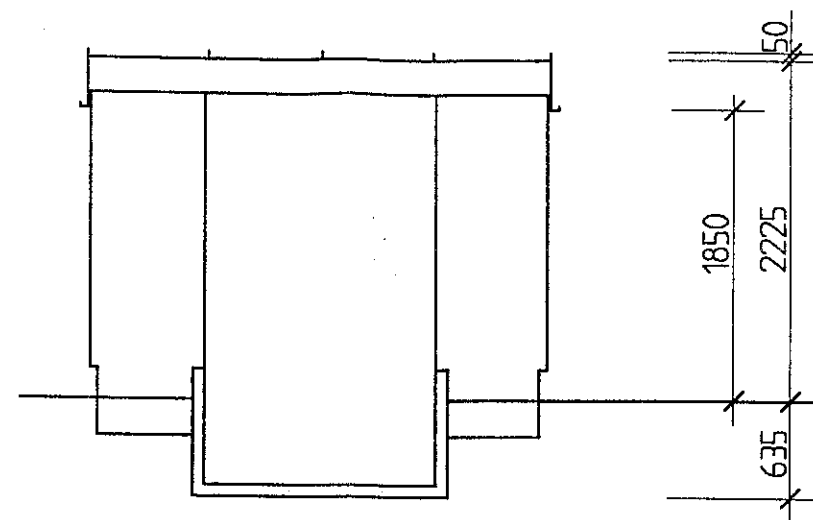


567E-73809

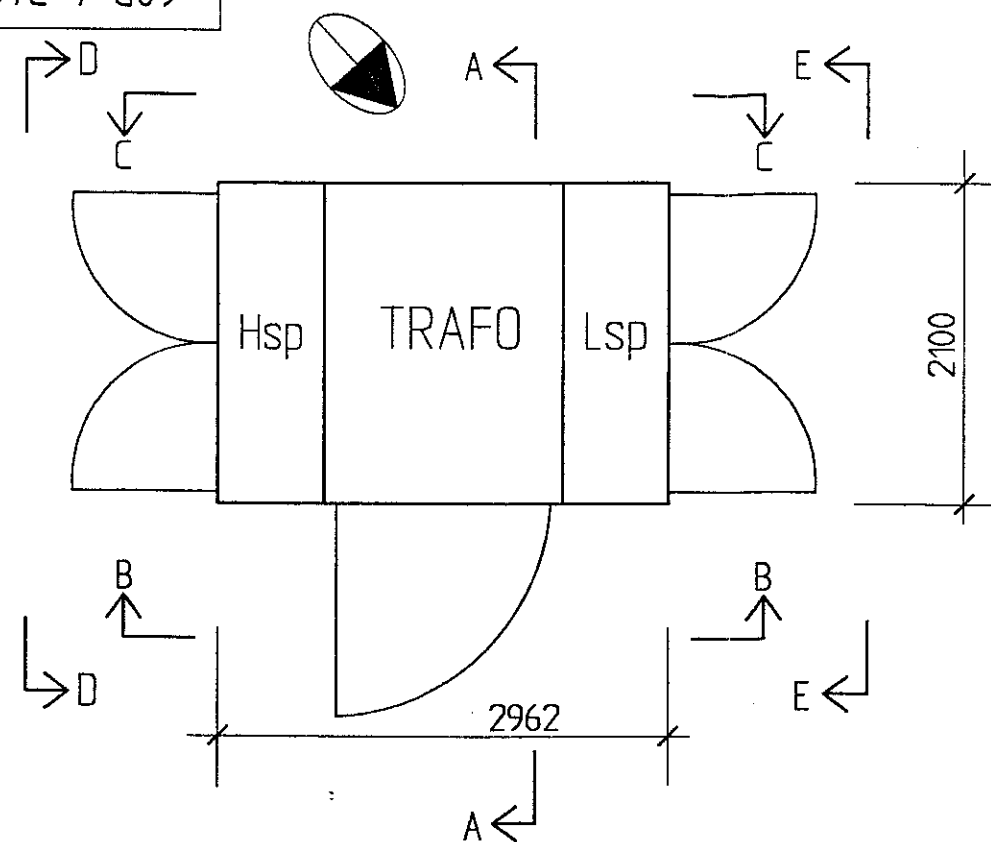

SEKTION A - A

NÄTSTATION 084, K4

KL - INDUSTRIER AB

PLAN, SEKTION, FASADER

MED VÄLVT TAK OCH PRÄGLAD PLÅT



VÄLVT TAK OCH PRÄGLAD PLÅT ENL U73

ARKITEKT BENGT LINDROOS

RITN A 40


KULÖR : GRÖN NCS 7020-G10Y

SITUATIONSPLAN 60K-1555

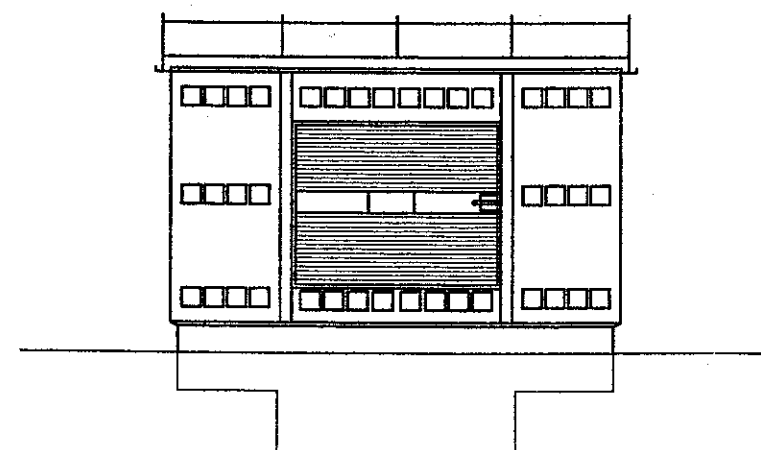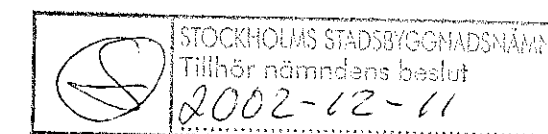


FASAD B - B


+HJD ANPASSAS
TILL BEF MARK

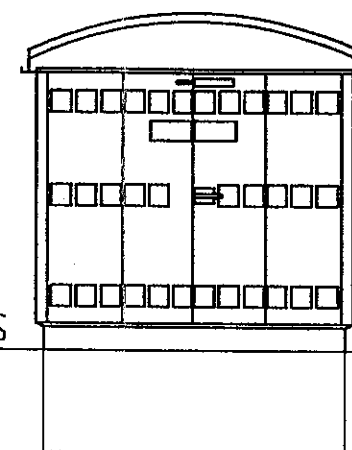


FASAD E - E

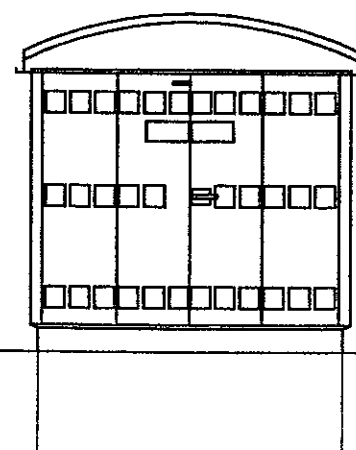

FASAD D - D

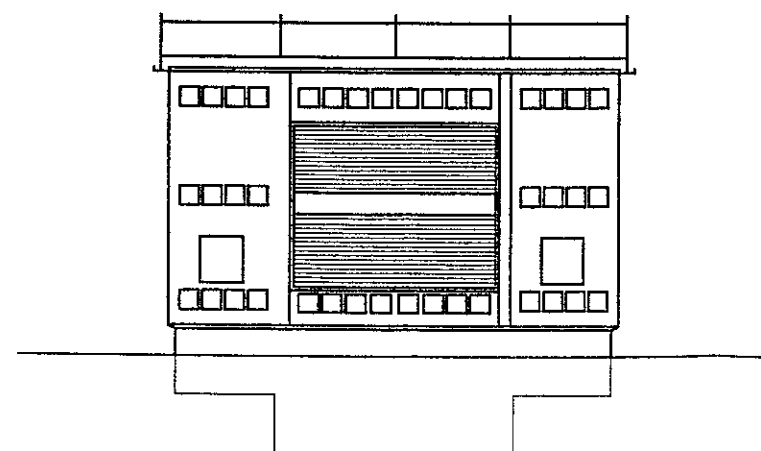

FASAD C - C

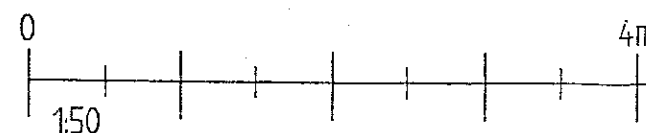

BYGGLOVSRITNING

		Anläggning		MARIEHÄLLSVÄGEN 33A	
Fortum		Benämning		LINABERG 10	
FORTUM TEKNIK & MILJÖ AB BOX 27804 115 93 STOCKHOLM www.fortum.se		Inkom 2002-09-26 Reg. 02-14205-573		INOM STADSDELEN MARIEHÄLL NYBYGGNAD AV NÄTSTATION TYP 084 PLAN, SEKTION OCH FASADER	
Ritad av/Konstruerad av	Uppdrag	Finans	Ritningsnummer	System	
K.PERSSON	2206900	LINAFD.DWG	60Bc4-3495		
Kontrollerad av	Godkänd av	Datum	Skala	Kundens ritningsnummer	Rev
		020923	1:50		