





Inkom till Stockholms stadsbyggnadskontor - 2023-11-03, Dnr 2023-08922

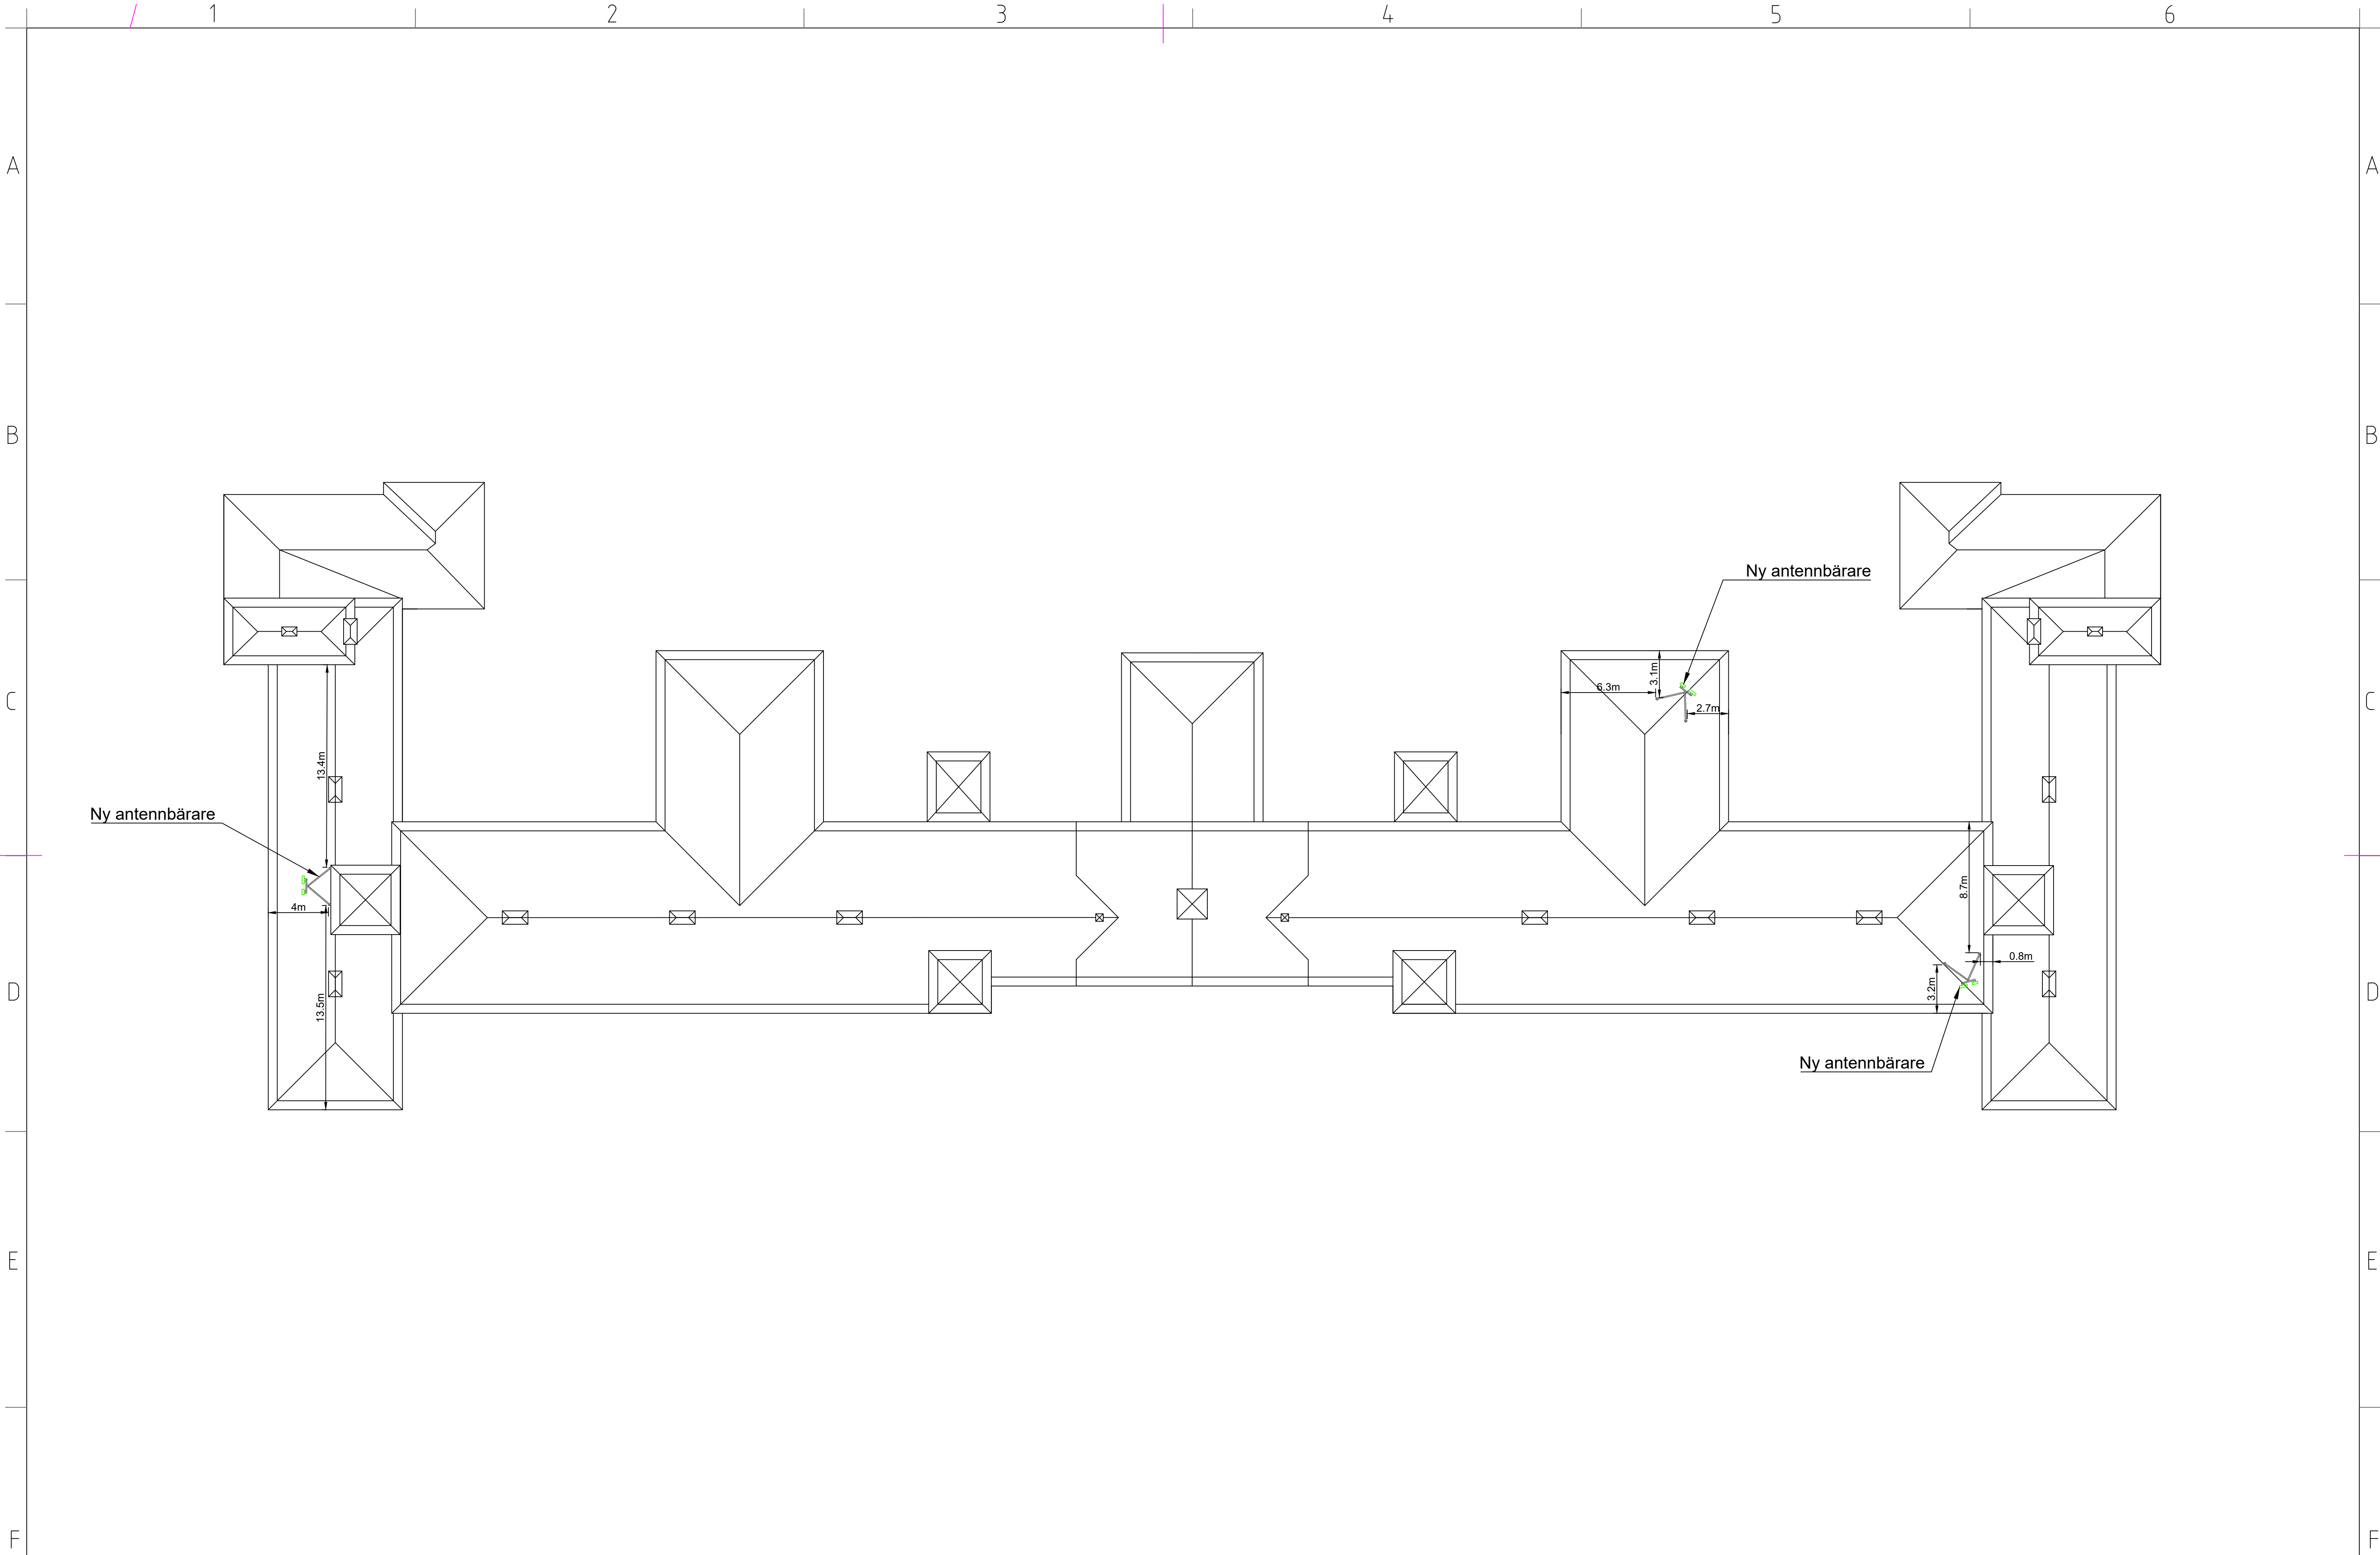

Ungefärlig placering RT90 X: 6575286 Y: 1623726

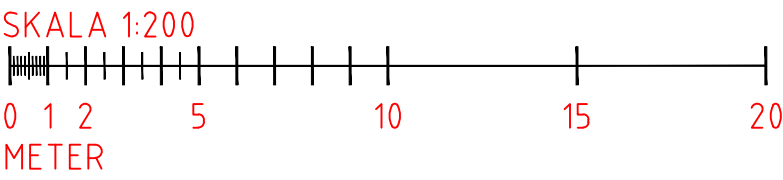

 		UPPRÄTTAD AV <b>Vinnergi AB</b>		Karl Halkvist	
REFERENSER N4M T331938 - Långbroparken		DOKANSV/600K <b>Net4Mobility</b>		DATUM 2023-11-02 - REV	
		Fastighetsbeteckning Stockholm Stora Mans 1			
SKALA 1:200		FORMAT A1		DOKUMENTNR <b>T314012</b>	
				Bild	