



B - B 1 : 50

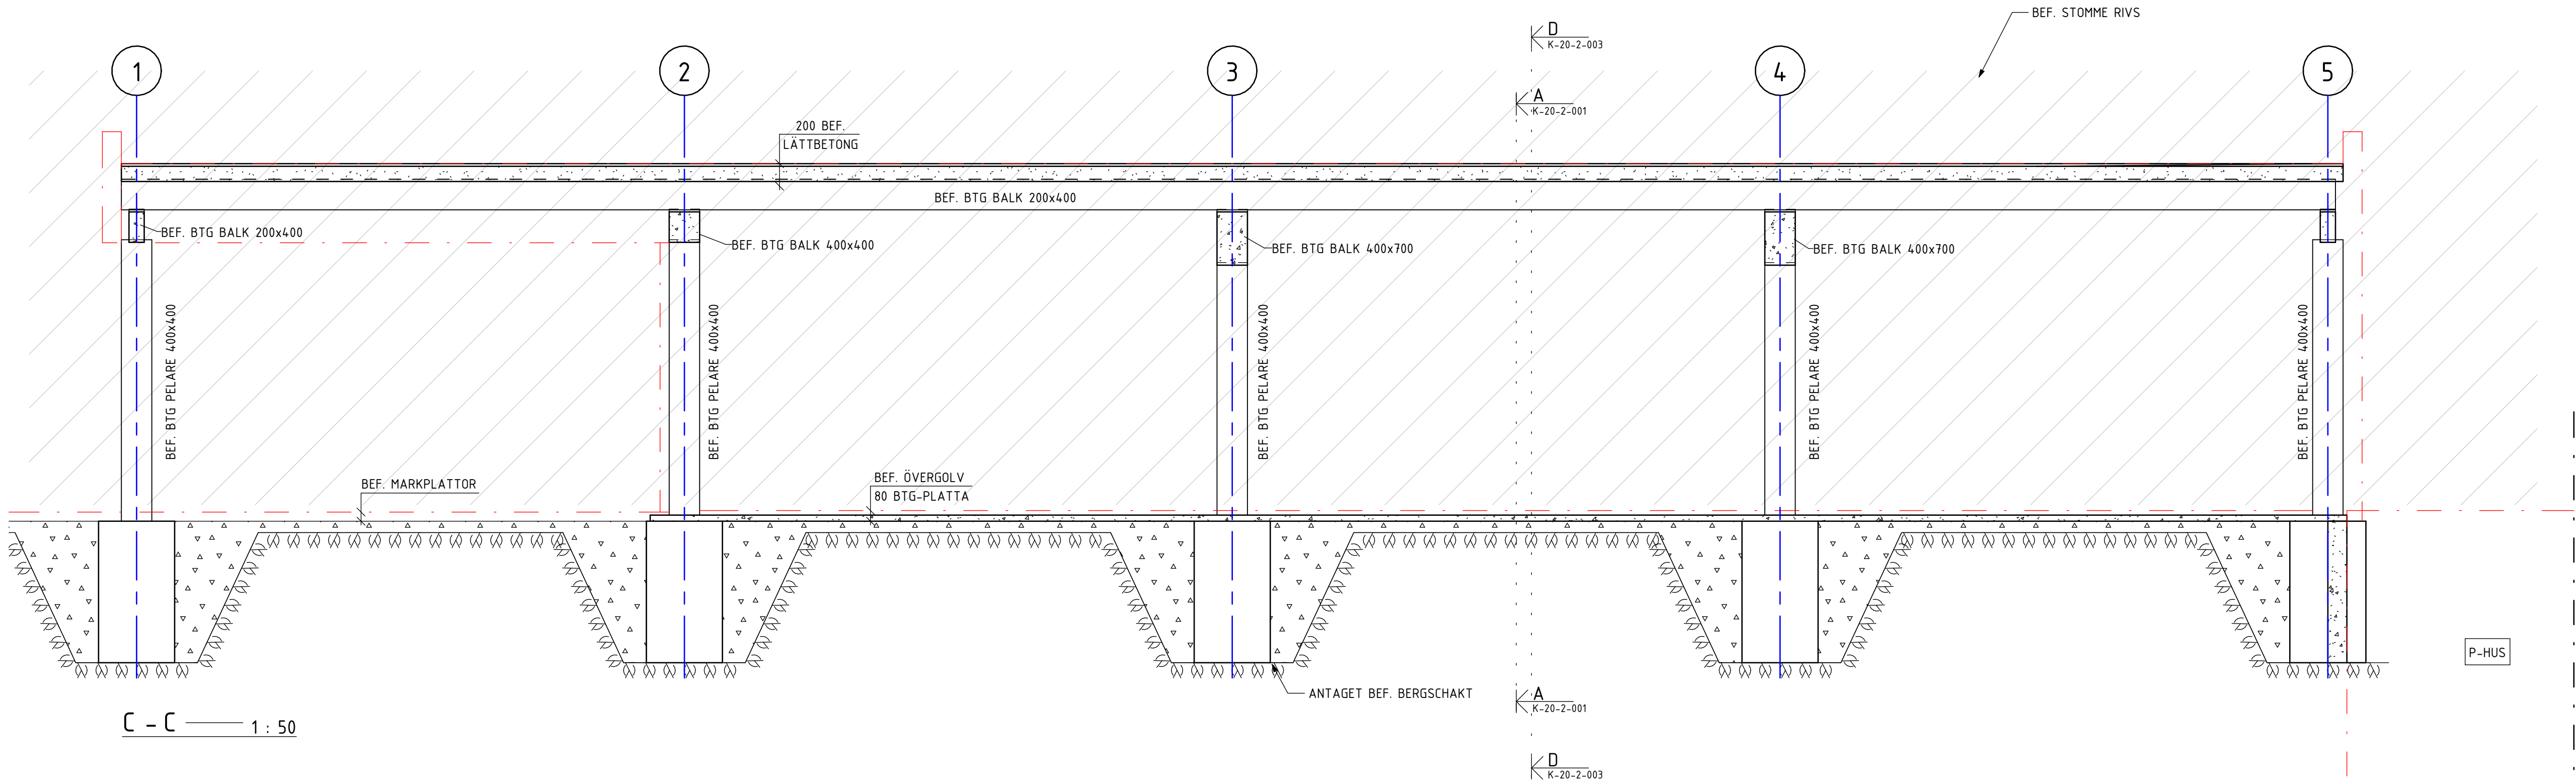

C - C 1 : 50

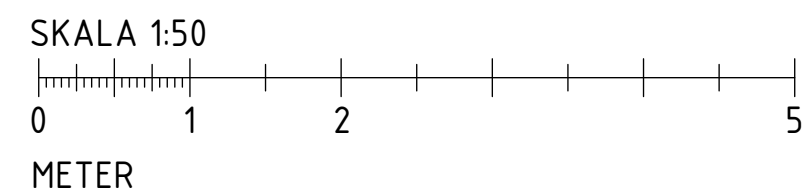

BET	ÄNDRINGEN AVSER	DATUM	SIGN
RIVNINGSLÖVSHANDLING			
HUSBY TEMPOHUSET			
KÅVER & MELLIN			
BYGGKONSTRUKTION			
UPPDRAG NR	RITAD/KONSTR AV	UPPDRAGSLEDARE	
23365	FSJ	OH	
DATUM	ANSVARIG		
2023-11-10	D. BJÖRKLIND		
RIVNING AV BEFINTLIG BYGGNAD			
SEKTIONER			
SKALA	NUMMER	BET	
A1 1:50	K-20-2-002		
A3 1:100			