

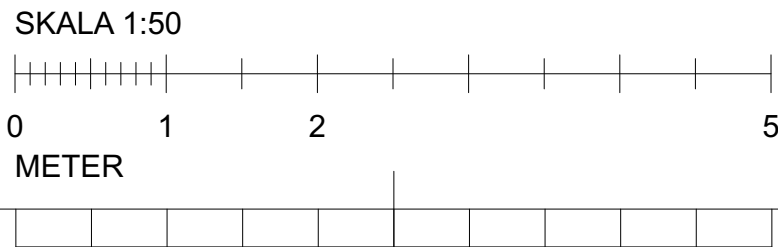


Plan 1, Källare -2TR  
1:50

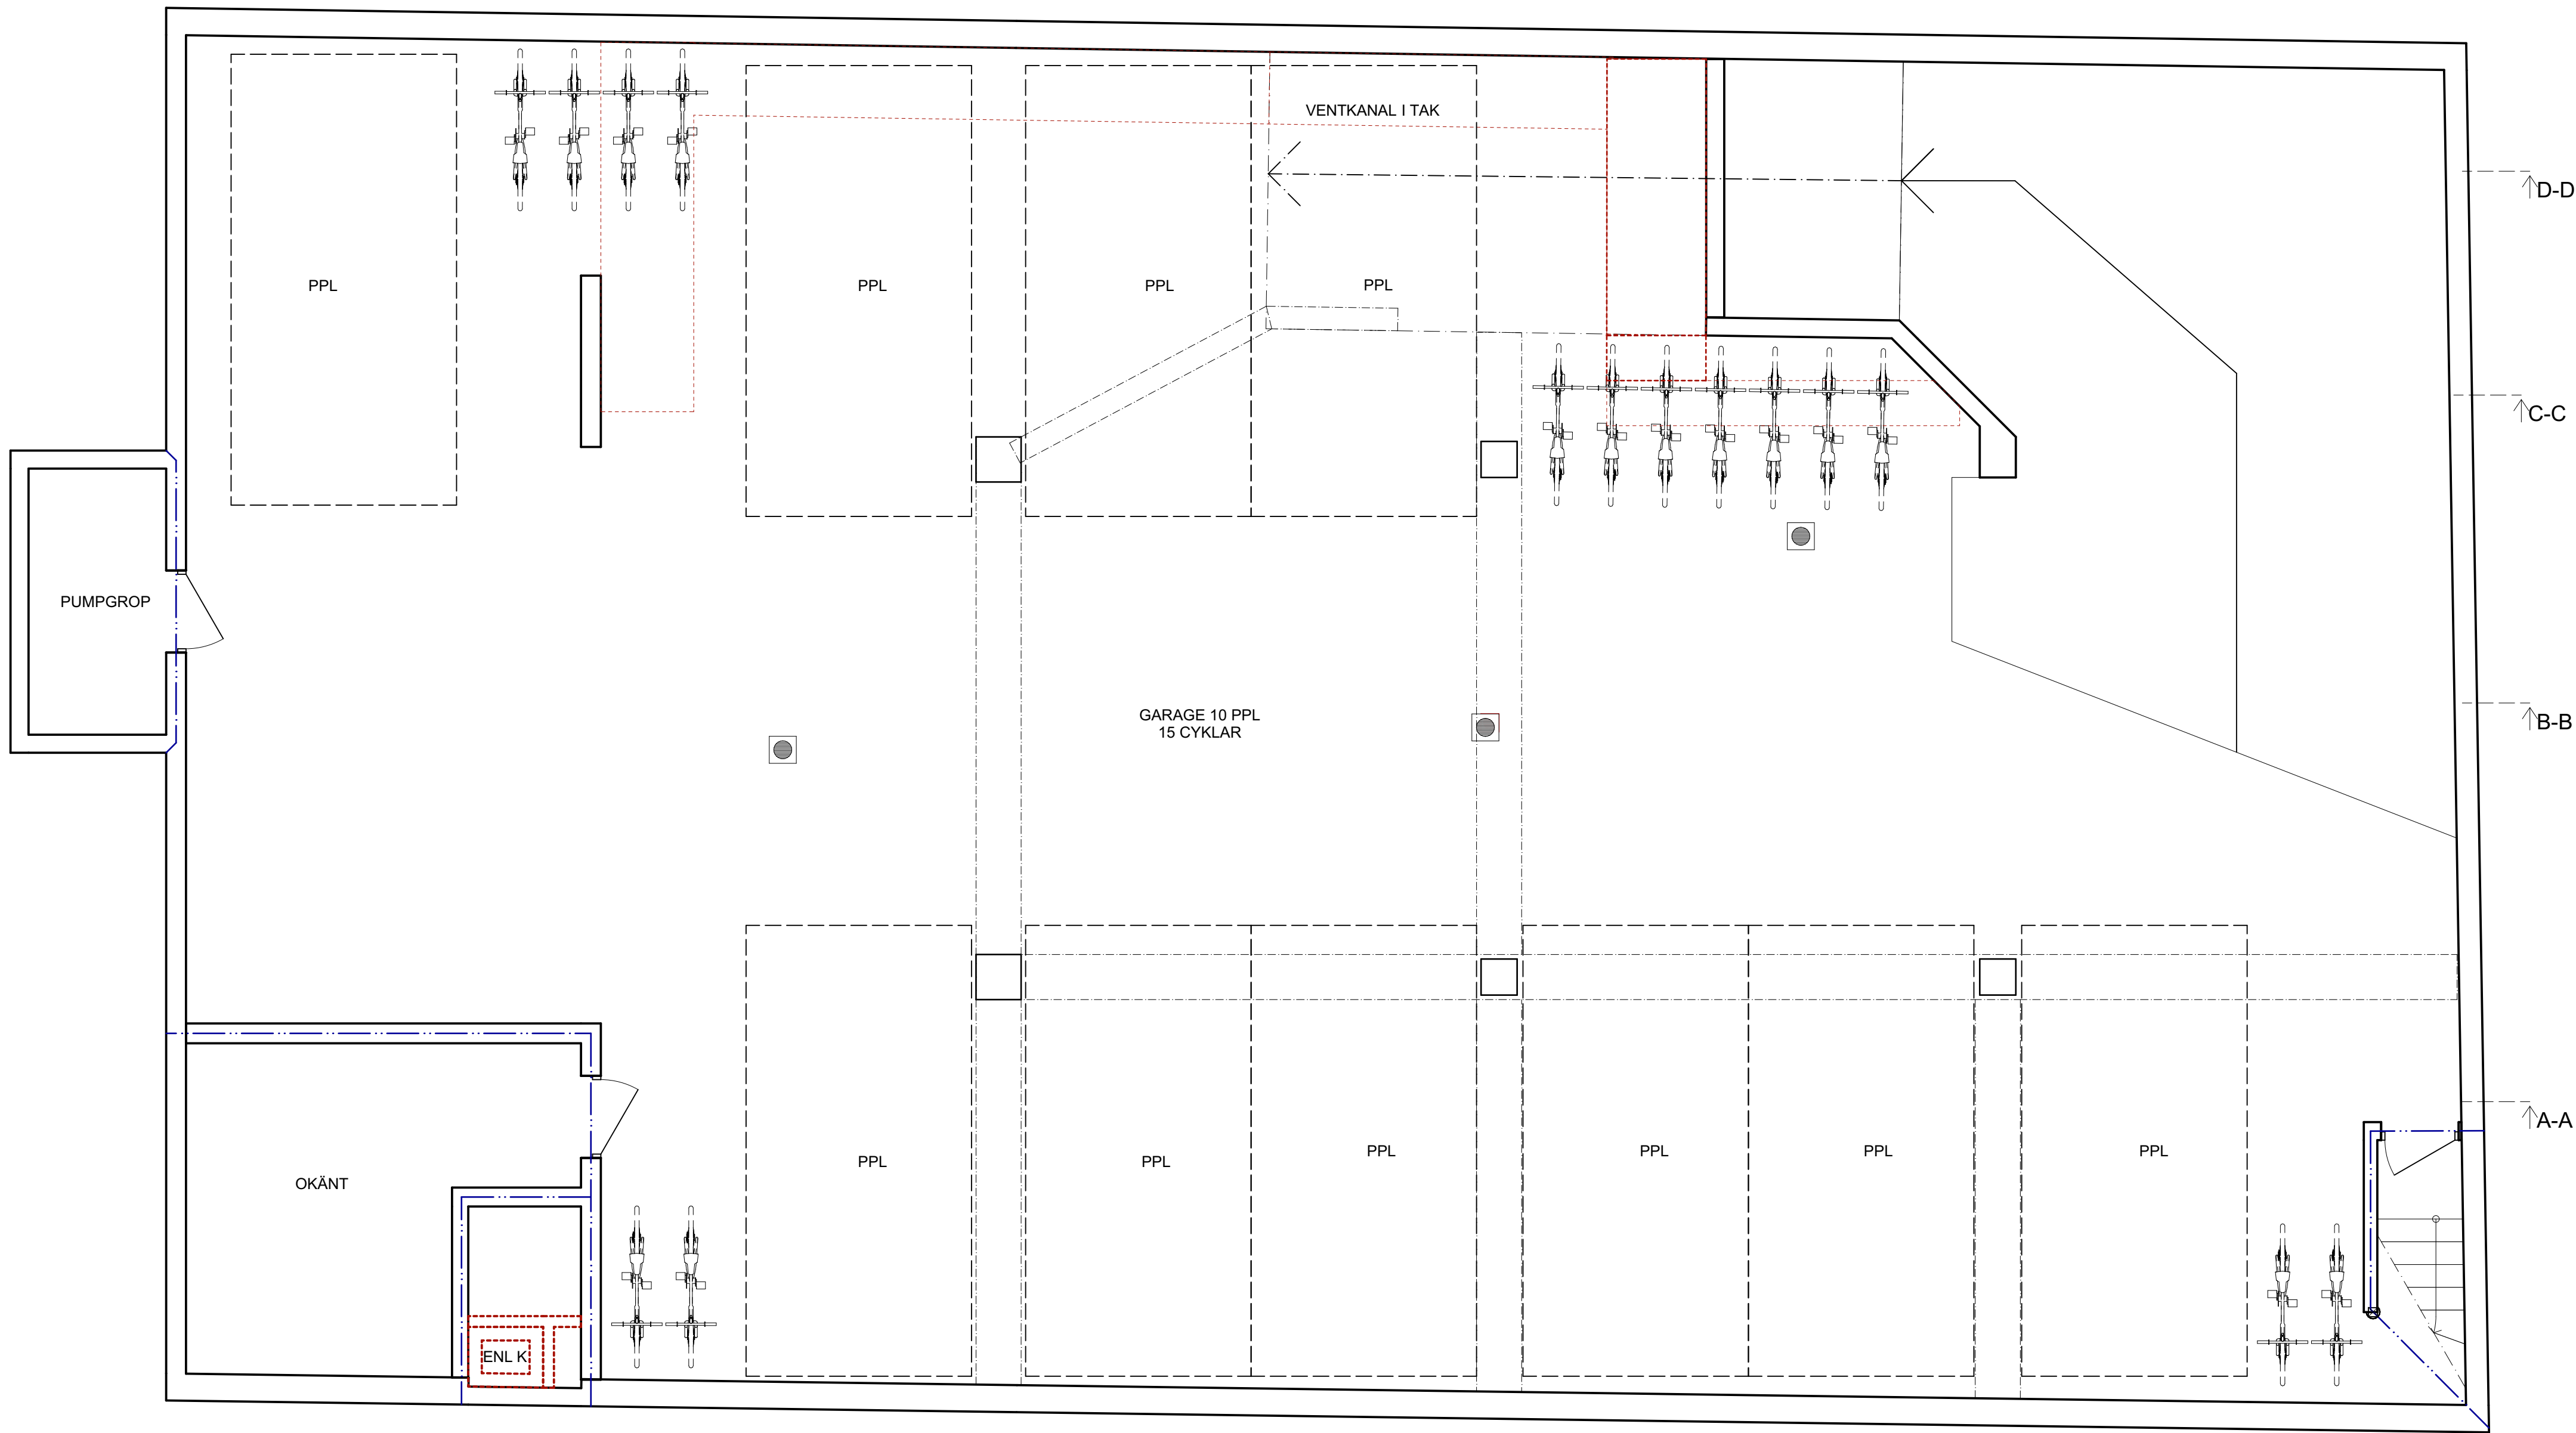

RITNINGSUNDERLAGET BASERAS PÅ  
DWG-UNDERLAG LEVERERAT FRÅN  
BESTÄLLARE. URSPRUNGLIGA A- OCH K-  
RITNINGAR SAMT  
RELATIONSKONTROLLER PÅ PLATS.  
ALLA UTRYMMEN ÄR INTE  
KONTROLLERADE.  
AVVIKELSER KAN FÖREKOMMA.  
YTTERLIGARE PLATSBESÖK OCH  
MÄTTKONTROLLER FÖRDRAS FÖR  
DETALJPROJEKTERING.

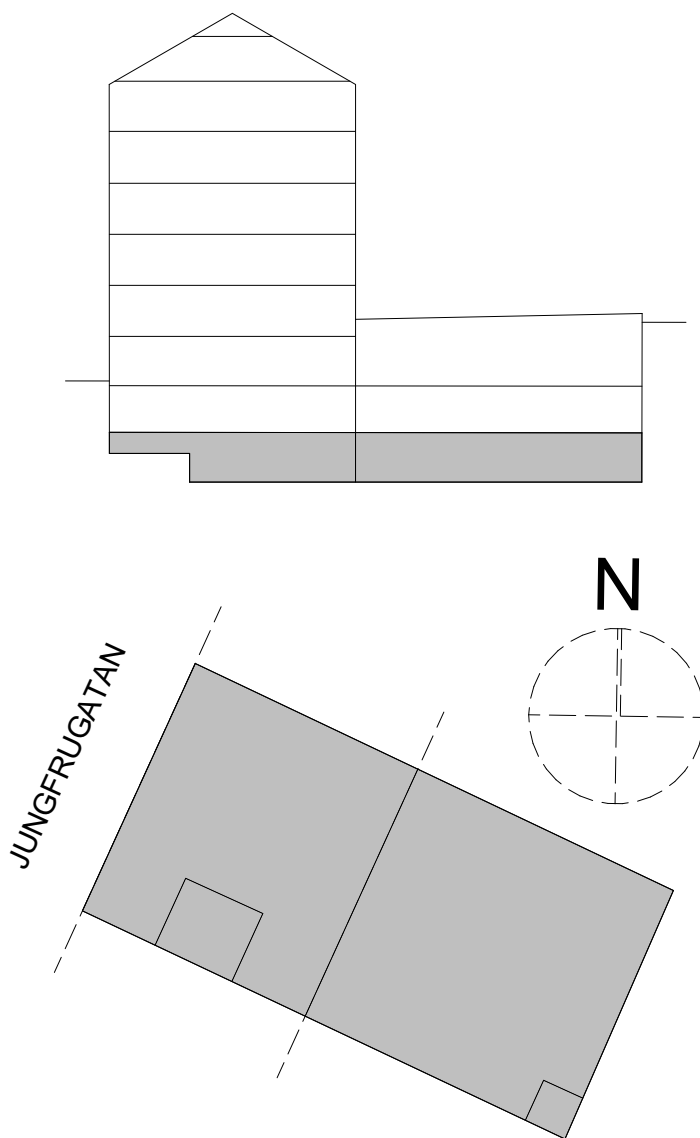

FÖRKLARINGAR:

- BEF BYGGNADSDDEL
- BYGGNADSDDEL SOM RIVS
- HÅLTAGNING VÄGG
- HÅLTAGNING BJÄLKLAG / TAK
- DÖRR RIVS
- NY BYGGNADSDDEL
- FÖRSLAG TILL HG-ANPASSNING
- LÖS INREDNING
- BEF DÖRR
- NY DÖRR
- KOMPLETTERING GOLV / BJÄLKLAG
- BRANDGRÄNS EI60
- BRANDGRÄNS EI30

LAYOUT:

LAYOUTEN VISAR NEDRE GARAGEPLAN MED BIL- &  
CYKELPARKERING & PUMPRUM.

HELDRAKNA LINJER INGÅR I GRUNDUTFÖRANDET AV  
LOKALEN. STRECKADE LINJER ÄR FÖRSLAG TILL  
HYRESGÄSTANPASSNINGAR OCH HYRESGÄSTENS  
INREDNING.

BESKRIVNING BYGGÅTGÄRDER:

- FÖRSTÖRING AV HISSGRÖP.
- NYA INSTALLATIONER ENL E, V OCH VS.
- NYA CYKELPLATSER 15ST.

BESKRIVNING ÅTGÄRDER RIVNING:

- FÖRSTÖRING AV HISSGRÖP GENOM RIVNING AV  
SCHAKT OCH RÖKKANAL.
- RIVNING AV KANALINKLÄDNADER I TAK.

BET	ÄNDRING AVSER		DATUM	Sign.
BYGGLOVSHANDLING				
SJÖHÄSTEN 5				
<div><div></div><div>vision</div></div>				
BE	NOVIER - ELIN ÖVERMO - 0103311336			
PL	COWI - PETER KUBULNIEKS - 0739800515			
A	WAK - MATTHS JÄRLIDEN - 0855667060			
UPPDRAG NR	RITAD AV		HANDLÄGGARE	
#Pin	ÖRJAN LAGERHEIM		MATTHS JÄRLIDEN	
DATUM	ANSVARIG			
2023-11-13	MATTHS JÄRLIDEN			
OMBYGGNAD KONTORSFASTIGHET				
PLAN 1 - VÅNING -2TR				
SKALA A1	NUMMER			BET
1:50	A-40-1-401			-