

FÖRKLARINGAR:

- BEF BYGGNADSDDEL
- BYGGNADSDDEL SOM RIVS
- HÅLTAGNING VÄGG
- HÅLTAGNING BJÄLKLAG / TAK
- DÖRR RIVS
- NY BYGGNADSDDEL
- FÖRSLAG TILL HG-ANPASSNING
- LÖS INREDNING
- BEF DÖRR
- NY DÖRR
- KOMPLETTERING GOLV / BJÄLKLAG
- BRANDGRÄNS EI60
- BRANDGRÄNS EI30

LAYOUT:

LAYOUTEN VISAR NEDRE PLAN AV BEF LOKAL I TVÅ PLAN. BEF HG ANTAS VARA KVARSITTANDE.  
HELDRAKNA LINJER INGÅR I GRUNDUTFÖRANDET AV LOKALEN. STRECKADE LINJER ÄR FÖRSLAG TILL HYRESGÄSTANPASSNINGAR OCH HYRESGÄSTENS INREDNING.

BESKRIVNING BYGGÅTGÄRDER:

- RENOVERING AV BEF KONTOR MED NY TEKNIK, NYA INSTALLATIONER, NYA YTTSKIKT OCH NY INREDNING.
- BEVARANDE OCH ÅTERSTÄLLANDE AV BEF OCH FÖRÄNSKADE TIDSTYPISKA BYGGDELAR ENL KUL.
BYGGÅTGÄRDER BASBYGGNAD LOKAL:

- IGENSÄTTNING AV GAMLA SCHAKT I BJÄLKLAG SAMT GAMLA HÅL I VÄGGAR FÖR KANALER SOM EJ SKALL NYTTJAS.
- NYA VÄGGAR, DÖRRAR & INREDNING I REDOVISAD OMFATTNING.
- NYA INSTALLATIONER ENL E, V OCH VS.
- NYA SCHAKT OCH SCHAKTVÄGGAR.
- RENOVERING AV BEF RWCD, WC, STÅD & PENTRY.
- NYA ELC OCH DATA I BEF RUM.
- NY UTRYMNINGSDÖRR I TEAK EL MOTSV.
- NYA STÖRRE FÖNSTER KOPPARKLÄDDA.
- NYTT GLASAT ENTREDÖRRPARTI KOPPARKLÄTT.


BYGGÅTGÄRDER BASBYGGNAD ÖVRIGT:

- NY FÖRSTORAD HISS OCH HISSFRONT ENL HISSKONSULT.
- HÖJNING BJÄLKLAG FRAMFÖR HISS OCH RAMP TILL ENTREPLAN ENL K, YTTSKIKT STEN LIKA TRAPPHUS.
- NY HÖJD DÖRR TILL TRAPPHUS TILL KÄLLARE.
- ANPASSNING AV ENTRE SÅ DENNA BLIR TILLGÄNGLIG.
- SÄNKNING AV GOLV OCH PARTI I FASAD MED INVÄNDIG RAMP.
- GARAGEPORT RENOVERAS OCH MÅLAS I ANPASSAD KULÖR ALTERNATIVT BYTS UT.


BESKRIVNING ÅTGÄRDER RIVNING:

- HÅLTAGNING I BÄRANDE VÄGGAR OCH BJÄLKLAG ENLIGT K.
- VÄGGAR, DÖRRAR & INREDNING RIVS I OMFATTNING ENLIGT PLANRITNING.
- DEMONTERING AV FÖNSTER I FASAD, FÖNSTER BEVARAS FÖR EV ÅTERMONTERING PÅ ANNAN PLATS.
- RIVNING AV FÖNSTERBRÖSTNING I FASAD ENL K.
- HISSFRONT OCH HISS RIVS ENL HISSKONSULT.
- FÖRSTORING AV HISSCHAKT GENOM RIVNING AV SCHAKT OCH RÖKKANAL BAKOM HISS ENL K.

Plan 3, Entré 0  
1:50

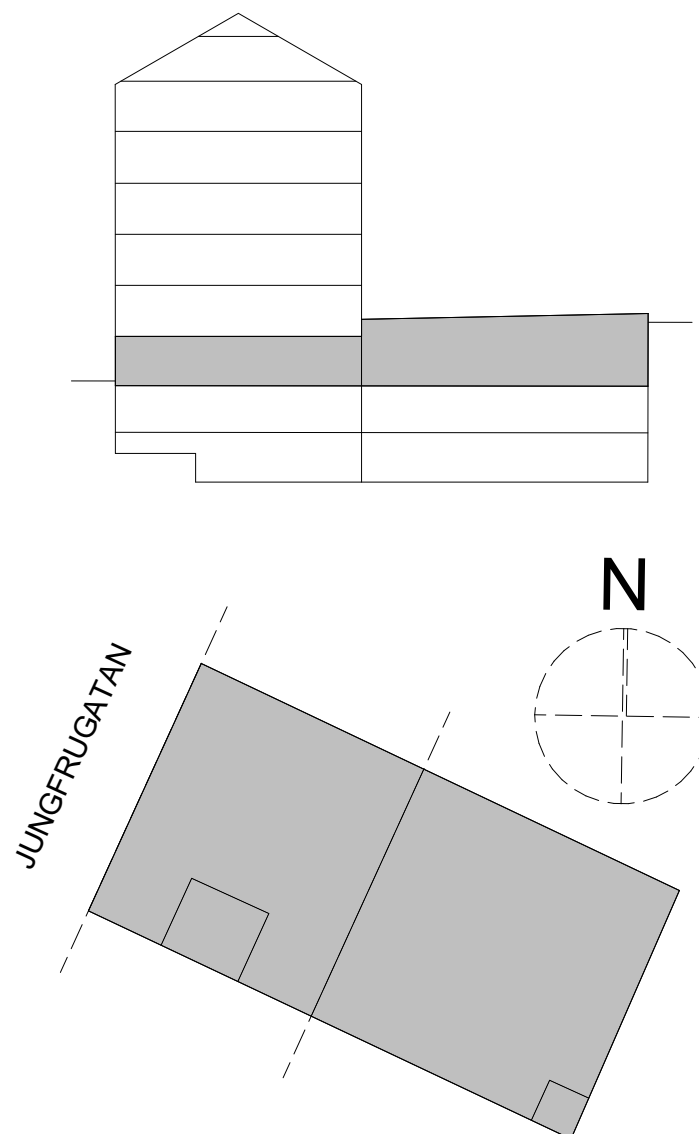

RITNINGSUNDERLAGET BASERAS PÅ DWG-UNDERLAG LEVERERAT FRÅN BESTÄLLARE. URSPRUNGLIGA A- OCH K-RITNINGAR SAMT RELATIONSKONTROLLER PÅ PLATS. ALLA UTRYMMEN ÄR INTE KONTROLLERADE. AVVIKELSER KAN FÖREKOMMA. YTTERRUGARE PLATSBESÖK OCH MATTKONTROLLER FÖRDRAS FÖR DETALJPROJEKTERING.

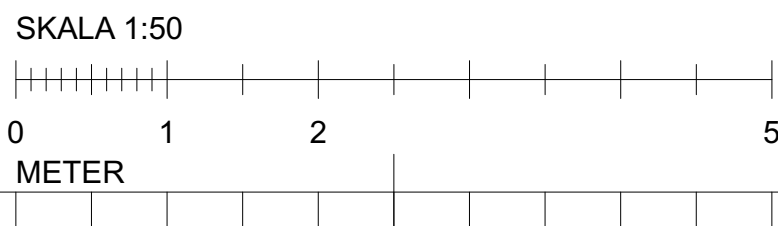

BET		ÄNDRING AVSER	DATUM	Sign
BYGGLOVSHANDLING				
SJÖHÄSTEN 5				
<div></div>				
BE	NOVIER - ELIN ÖVERMO - 0103311336			
PL	COWI - PETER KUBULNIEKS - 0739800515			
A	WAK - MATTHS JÄRLIDEN - 0855667060			
UPPDRAG NR	RITAD AV		HANDLAGGARE	
#PIN	ÖRJAN LAGERHEIM		MATTHS JÄRLIDEN	
DATUM	ANSVARIG			
2023-11-13	MATTHS JÄRLIDEN			
OMBYGGNAD KONTORSFASTIGHET				
PLAN 3 - ENTRÉPLAN				
SKALA A1 1:50	NUMMER A-40-1-403			BET -