



Plan 5, VÅN 2TR
1:50

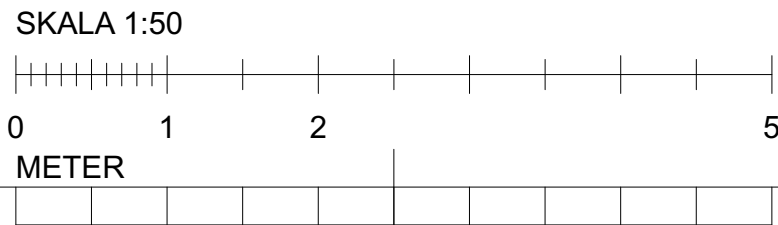

RITNINGSUNDERLAGET BASERAS PÅ
DWG-UNDERLAG LEVERERAT FRÅN
BESTÄLLARE. URSPRUNGLIGA A- OCH K-
RITNINGAR SAMT
RELATIONSKONTROLLER PÅ PLATS.
ALLA UTRYMMEN ÄR INTE
KONTROLLERADE.
AVVIKELSER KAN FÖREKOMMA.
YTTERLIGARE PLATSBESÖK OCH
MÄTTKONTROLLER FÖRDRAS FÖR
DETALJPROJEKTERING.

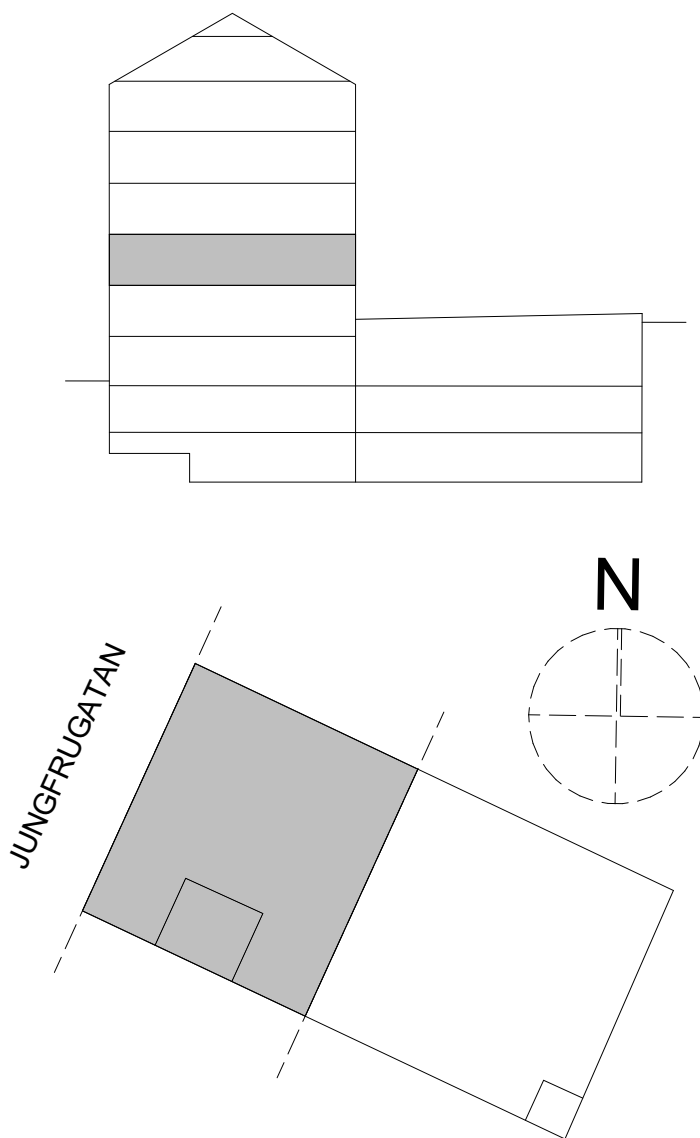

FÖRKLARINGAR:

- BEF BYGGNADSDDEL
- BYGGNADSDDEL SOM RIVS
- HÅLTAGNING VÄGG
- HÅLTAGNING BJÄLKLAG / TAK
- DÖRR RIVS
- NY BYGGNADSDDEL
- FÖRSLAG TILL HG-ANPASSNING
- LÖS INREDNING
- BEF DÖRR
- NY DÖRR
- KOMPLETTERING GOLV / BJÄLKLAG
- BRANDGRÄNS EI60
- BRANDGRÄNS EI30

LAYOUT:

LAYOUTEN VISAR FÖRSLAG TILL NORMALPLAN FÖR
KONTOR I ETT VÅNINGSPLAN.
HELDRAGNA LINJER INGÅR I GRUNDUTFÖRANDET AV
LOKALEN. STRECKADE LINJER ÄR FÖRSLAG TILL
HYRESGÄSTANPASSNINGAR OCH HYRESGÄSTENS
INREDNING.

BESKRIVNING BYGGÅTGÄRDER:

- RENOVERING AV BEF KONTOR MED NY TEKNIK, NYA
INSTALLATIONER, NYA YTSKIKT OCH NY INREDNING.
- BEVARANDE OCH ÅTERSTÄLLANDE AV BEF OCH
FÖRVANSKADE TIDSTYPISKA BYGGDELAR ENL KUL.
- BYGGÅTGÄRDER BASBYGGNAD:**
 - IGENSÄTTNING AV GAMLA SCHAKT I BJÄLKLAG SAMT
GAMLA HÅL I VÄGGAR FÖR KANALER SOM EJ SKALL
NYTTJAS.
 - NYA VÄGGAR, DÖRRAR & INREDNING I REDOVISAD
OMFATTNING.
 - NYA INSTALLATIONER ENL E, V OCH VS.
 - NYA SCHAKT OCH SCHAKTVÄGGAR.
 - NY RWCD, WC, STÅD & PENTRY.
 - NYA SKÅP FÖR EL OCH DATA.
 - NY HELGLASAD ENTRÉDÖRR I TEAK EL MOTSV.
 - NY FÖNSTERDÖRR I TEAK TILL UTRYMNINGSTRAPPA
 - BEF FÖNSTER I TEAK RENOVERAS OCH ISOLERAS ENL
FÖNSTERKONSULT.
 - BEF FÖNSTERBÄNKSKANALER I TEAK RENOVERAS
OCH ÅTERSTÄLLS TILL URSPRUNGLIGT SKICK.
 - NY FÖRSTORAD HISS OCH HISSFRONT ENL
HISSKONSULT.
 - NY UTRYMNINGSTRAPPA.

BESKRIVNING ÅTGÄRDER RIVNING:

- HÅLTAGNING I BÄRANDE VÄGGAR OCH BJÄLKLAG
ENLIGT K.
- VÄGGAR, DÖRRAR & INREDNING RIVS I REDOVISAD
OMFATTNING.
- DEMONTERING AV FÖNSTER I FASAD. FÖNSTER
BEVARAS FÖR EV ÅTERMONTERING PÅ ANNAN PLATS.
- RIVNING AV FÖNSTERBRÖSTNING I FASAD ENL K.
- HISSFRONT OCH HISS RIVS ENL HISSKONSULT.
- FÖRSTORING AV HISSSCHAKT GENOM RIVNING AV
SCHAKT OCH RÖKKANAL BAKOM HISS ENL K.

BET		ÄNDRING AVSER		DATUM		Sign	
BYGGLOVSHANDLING							
SJÖHÄSTEN 5							
<div><div></div><div>vision</div></div>							
BE		NOVIER - ELIN ÖVERMO - 0103311336					
PL		COWI - PETER KUBULNIEKS - 0739800515					
A		WAK - MATTHS JÄRLIDEN - 0855667060					
UPPDRAG NR		RITAD AV		HANDLÄGGARE			
#Pm		ÖRJAN LAGERHEIM		MATTHS JÄRLIDEN			
DATUM		ANSVARIG					
2023-11-13		MATTHS JÄRLIDEN					
OMBYGGNAD KONTORSFASTIGHET							
PLAN 5 - VÅNING 2TR - NORMALPLAN							
SKALA A1		NUMMER		BET			
1:50		A-40-1-405				-	