
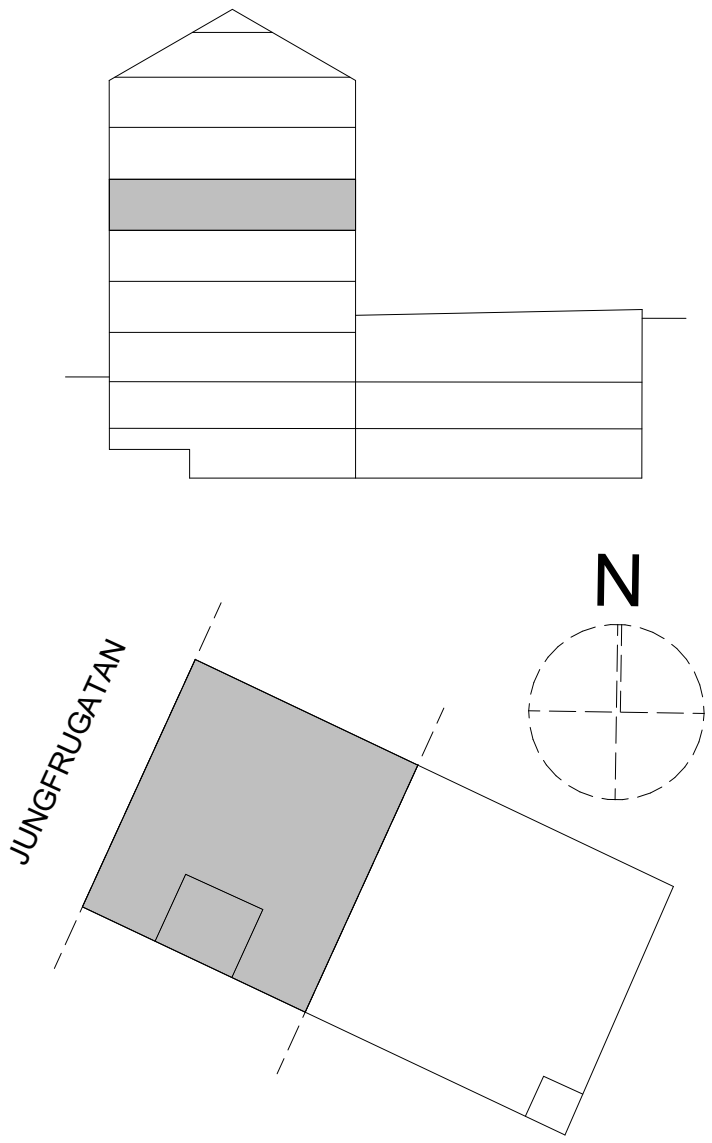


Plan 6, VÅN 3TR
1:50

RITNINGSUNDERLAGET BASERAS PÅ
DWG-UNDERLAG LEVERERAT FRÅN
BESTÄLLARE. URSPRUNGLIGA A- OCH K-
RITNINGAR SAMT
RELATIONSKONTROLLER PÅ PLATS.
ALLA UTRYMMEN ÄR INTE
KONTROLLERADE.
AVVIKELSER KAN FÖREKOMMA.
YTTERLIGARE PLATSBESÖK OCH
MÄTTKONTROLLER FÖRDRAS FÖR
DETALJPROJEKTERING.

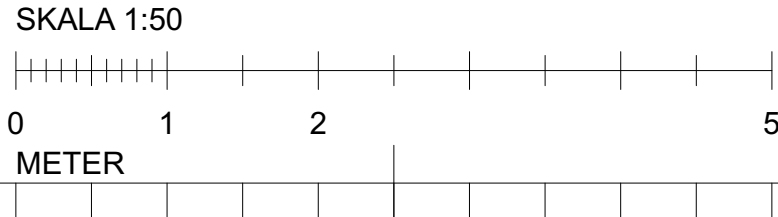

FÖRKLARINGAR:

- BEF BYGGNADSDDEL
- BYGGNADSDDEL SOM RIVS
- HÅLTAGNING VÄGG
- HÅLTAGNING BJÄLKLAG / TAK
- DÖRR RIVS
- NY BYGGNADSDDEL
- FÖRSLAG TILL HG-ANPASSNING
- LÖS INREDNING
- BEF DÖRR
- NY DÖRR
- KOMPLETTERING GOLV / BJÄLKLAG
- BRANDGRÄNS EI60
- BRANDGRÄNS EI30

LAYOUT:

LAYOUTEN VISAR FÖRSLAG TILL NEDRE PLAN AV
KONTOR I TVÅ VÄNINGSPLAN MED INTERNTRAPPA.

HELDRAKNA LINJER INGÅR I GRUNDUTFÖRANDET AV
LOKALEN. STRECKADE LINJER ÄR FÖRSLAG TILL
HYRESGÄSTANPASSNINGAR OCH HYRESGÄSTENS
INREDNING.

BESKRIVNING BYGGÅTGÄRDER:

SE RITNING A-40-1-305

BESKRIVNING ÅTGÄRDER RIVNING:

SE RITNING A-40-1-305

BET		ÄNDRING AVSER		DATUM		Sign.	
BYGGLOVSHANDLING							
SJÖHÄSTEN 5							
							
BE		NOVIER - ELIN ÖVERMO - 0103311336					
PL		COWI - PETER KUBULNIEKS - 0739800515					
A		WAK - MATTHS JÄRLIDEN - 0855667060					
UPPDRAG NR			RITAD AV			HANDLÄGGARE	
#Pin			ÖRJAN LAGERHEIM			MATTHS JÄRLIDEN	
DATUM			ANSVARIG				
2023-11-13			MATTHS JÄRLIDEN				
OMBYGGNAD KONTORSFASTIGHET							
PLAN 6 - VÅNING 3TR							
SKALA A1		NUMMER				BET	
1:50		A-40-1-406				-	