
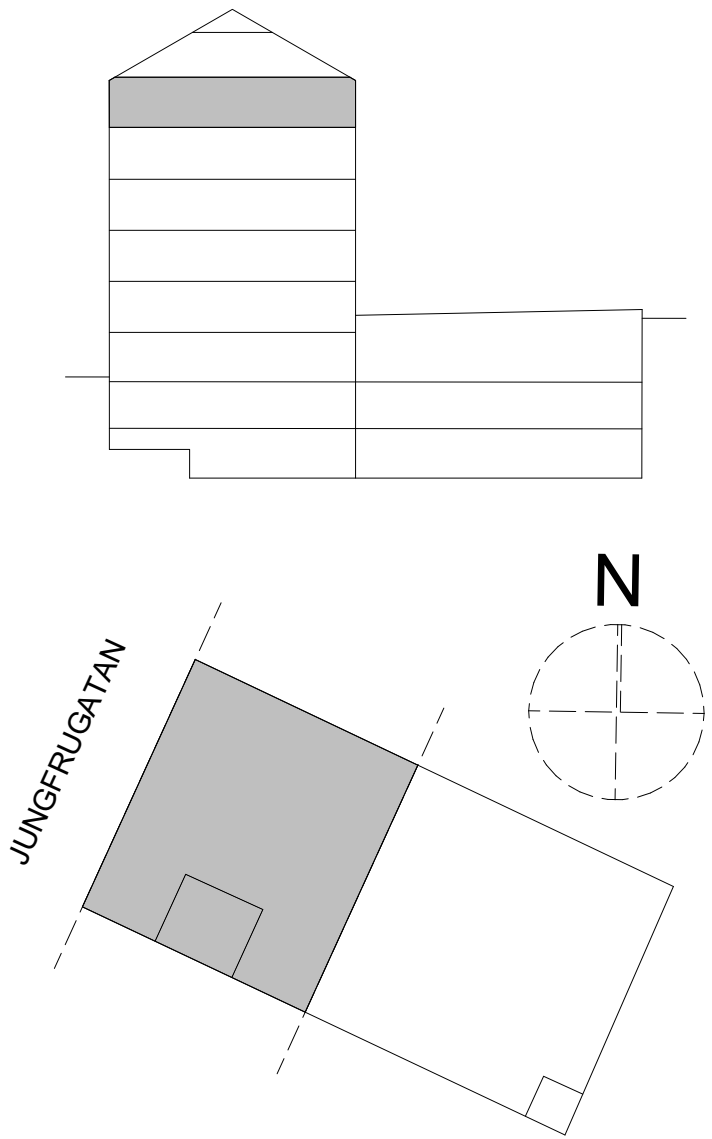


Plan 8, VÅN 5TR
1:50

RITNINGSUNDERLAGET BASERAS PÅ
DWG-UNDERLAG LEVERERAT FRÅN
BESTÄLLARE. URSPRUNGLIGA A- OCH K-
RITNINGAR SAMT
RELATIONSKONTROLLER PÅ PLATS.
ALLA UTRYMMEN ÄR INTE
KONTROLLERADE.
AVVIKELSER KAN FÖREKOMMA.
YTTERLIGARE PLATSBESÖK OCH
MÄTTKONTROLLER FÖRDRAS FÖR
DETALJPROJEKTERING.

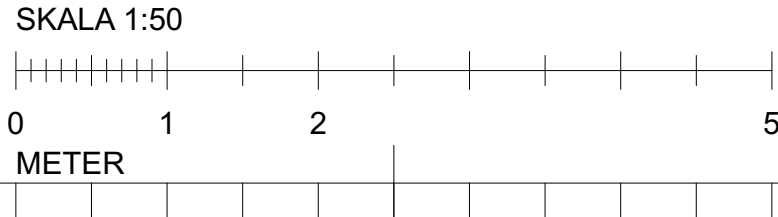

FÖRKLARINGAR:

- BEF BYGGNADSDDEL
- BYGGNADSDDEL SOM RIVS
- HÄLTAGNING VÄGG
- HÄLTAGNING BJÄLKLAG / TAK
- DÖRR RIVS
- NY BYGGNADSDDEL
- FÖRSLAG TILL HG-ANPASSNING
- LÖS INREDNING
- BEF DÖRR
- NY DÖRR
- KOMPLETTERING GOLV / BJÄLKLAG
- BRANDGRÄNS EI60
- BRANDGRÄNS EI30

LAYOUT:

LAYOUTEN VISAR FÖRSLAG TILL NORMALPLAN KONTOR
LIKA PLAN 5 ANPASSAT TILL BEF BTG-VÄGGAR I
STÄLLET FÖR DE BTG-PELARE SOM FINNS PÅ PLAN 5.

HELDRAKNA LINJER INGÅR I GRUNDUTFÖRANDET AV
LOKALEN. STRECKADE LINJER ÄR FÖRSLAG TILL
HYRESGÄSTANPASSNINGAR OCH HYRESGÄSTENS
INREDNING.

BESKRIVNING BYGGÅTGÄRDER:

SE RITNING A-40-1-305

BESKRIVNING ÅTGÄRDER RIVNING:

SE RITNING A-40-1-305

BET	ÄNDRING AVSER		DATUM	Sign.
BYGGLOVSHANDLING				
SJÖHÄSTEN 5				
<div></div>				
BE	NOVIER - ELIN ÖVERMO - 0103311336			
PL	COWI - PETER KUBULNIEKS - 0739800515			
A	WAK - MATTHS JÄRLIDEN - 0855667060			
UPPDRAG NR	RITAD AV		HANDLÄGGARE	
#Pin	ÖRJAN LAGERHEIM		MATTHS JÄRLIDEN	
DATUM	ANSVARIG			
2023-11-13	MATTHS JÄRLIDEN			
OMBYGGNAD KONTORSFASTIGHET				
PLAN 8 - VÅNING 5TR				
SKALA A1	NUMMER			BET
1:50	A-40-1-408			-