

Takplan
1:50

FÖRKLARINGAR:

- BEF BYGGNADSDEL
- BYGGNADSDEL SOM RIVS
- HÅLTAGNING VÄGG
- HÅLTAGNING BJÄLKLAG / TAK
- DÖRR RIVS
- NY BYGGNADSDEL
- FÖRSLAG TILL HG-ANPASSNING
- LÖS INREDNING
- BEF DÖRR
- NY DÖRR
- KOMPLETTERING GOLV / BJÄLKLAG
- BRANDGRÄNS EI60
- BRANDGRÄNS EI30

LAYOUT:

LAYOUTEN VISAR FÖRSLAG TILL OMBYGGNAD AV BEF TAKYTA.

BESKRIVNING BYGGÅTGÄRDER:

ENLIGT A-40-A-309 SAMT:

- BEF TAKTÄCKNING I FALSAD SKIVTÄCKT KOPPARPLÅT ERSÄTTTS MED BANDTÄCKT FALSAD PLÅT I KULÖR LIKA BEF.
- NY TAKFOT SYNIG FRÅN GATA OCH INNERGÅRD ÅTERSKAPAS LIKA BEF MED SKIVKLÄDD KOPPARPLÅT ENL SAKKUNNIG KUL.
- NYA TAKYTOR, KUPFRONTER OCH -SIDOR I BANDTÄCKT FALSAD PLÅT I KULÖR LIKA BEF.
- NY HISSTOPP ENL K. YTSKIKT LIKA TAK.
- NY TAKTERRASS.
- TAKYTOR PÅ NYA KUPOR ÄR FÖRBEREDDA FÖR SOLCELLSANLÄGGNING.


BESKRIVNING ÅTGÄRDER RIVNING:

- RIVNING AV TAKSTOMME ENLIGT K.

TAK:

- BEF TAKTÄCKNING I SKIVKLÄDD KOPPAR RIVS.
- BEF TAKFÖNSTER RIVS.
- BEF TAKKUPA RIVS
- BEF SKORSTENAR / RÖKKANALER RIVS
- BEF PLATSBYGGDA VENTHUVAR RIVS.

BET		ÄNDRING AVSER	DATUM	Sign.
BYGGLOVSHANDLING				
SJÖHÄSTEN 5				
<div><div></div><div>vision</div></div>				
BE	NOVIER - ELIN ÖVERMO - 0103311336			
PL	COWI - PETER KUBULNIEKS - 0739800515			
A	WAK - MATTHS JÄRLIDEN - 0855667060			
UPPDRAG NR		RITAD AV	HANDLÄGGARE	
#Pin		ÖRJAN LAGERHEIM	MATTHS JÄRLIDEN	
DATUM		ANSVARIG		
2023-11-13		MATTHS JÄRLIDEN		
OMBYGGNAD KONTORSFASTIGHET				
TAKPLAN				
SKALA A1	NUMMER			BET
1:50	A-40-1-411			-

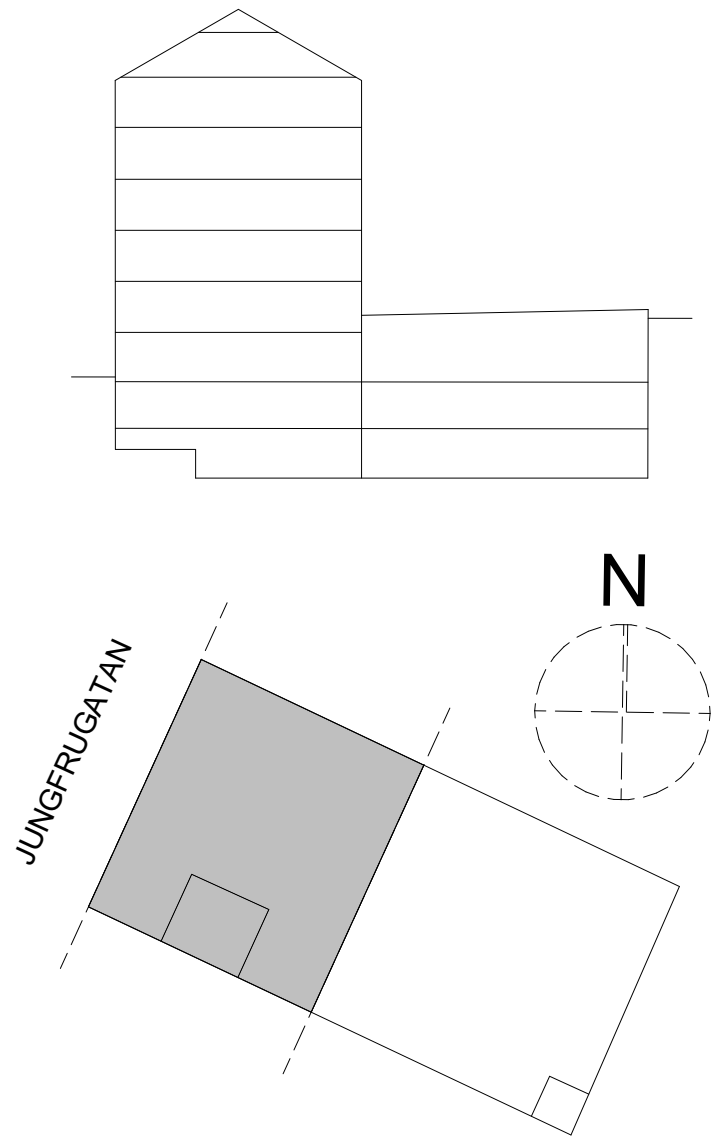

RITNINGSUNDERLAGET BASERAS PÅ DWG-UNDERLAG LEVERERAT FRÅN BESTÄLLARE. URSPRUNGLIGA A- OCH K-RITNINGAR SAMT RELATIONSKONTROLLER PÅ PLATS. ALLA UTRYMMEN ÄR INTE KONTROLLERADE. AVVIKELSER KAN FÖREKOMMA. YTTERRUGARE PLATSBESÖK OCH MATTKONTROLLER FÖRDRAS FÖR DETALJPROJEKTERING.

