

FÖRKLARINGAR

MÅTT ANGES I MILLIMETER
PLUSHÖJDER ANGES I METER OCH AVSER FÄRDIG YTA DÄR EJ ANNAT ANGES

- HUSDEL MED ÄNDRAD ANVÄNDNING
- BEFINTLIG BYGGNADSDDEL, SKÄRNING
- NY BYGGNADSDDEL, SKÄRNING
- BEFINTLIG DÖRR
- NY DÖRR
- UTRYMNINGSVÄG
- HUVUDENTRÉ KONTOR/BOSTAD/BUTIKSLOKAL
- SEKUNDÄR ENTRÉ

HÄNVISNINGAR

FÖR BRANDCELLSGRÄNSER SE BRANDTEKNISKT UTLÅTANDE (BILAGA)

PLANER SE A-40-1-01 TILL A-40-1-06, A-40-1-08
SEKTIONER SE A-40-2-01 TILL A-40-2-02


FÖR BEFINTLIG UTFÖRANDE SE RELATIONSHANDLINGAR NEDAN:

PLANER SE A-48-1-01 TILL A-48-1-06, A-48-1-08
SEKTIONER SE A-48-2-01 TILL A-48-2-02

FÖRSLAGSBESKRIVNING SE A01

ANTIKVARISKT UTLÅTANDE

UTLÅTANDE OM TILLGÅNGLIGHET

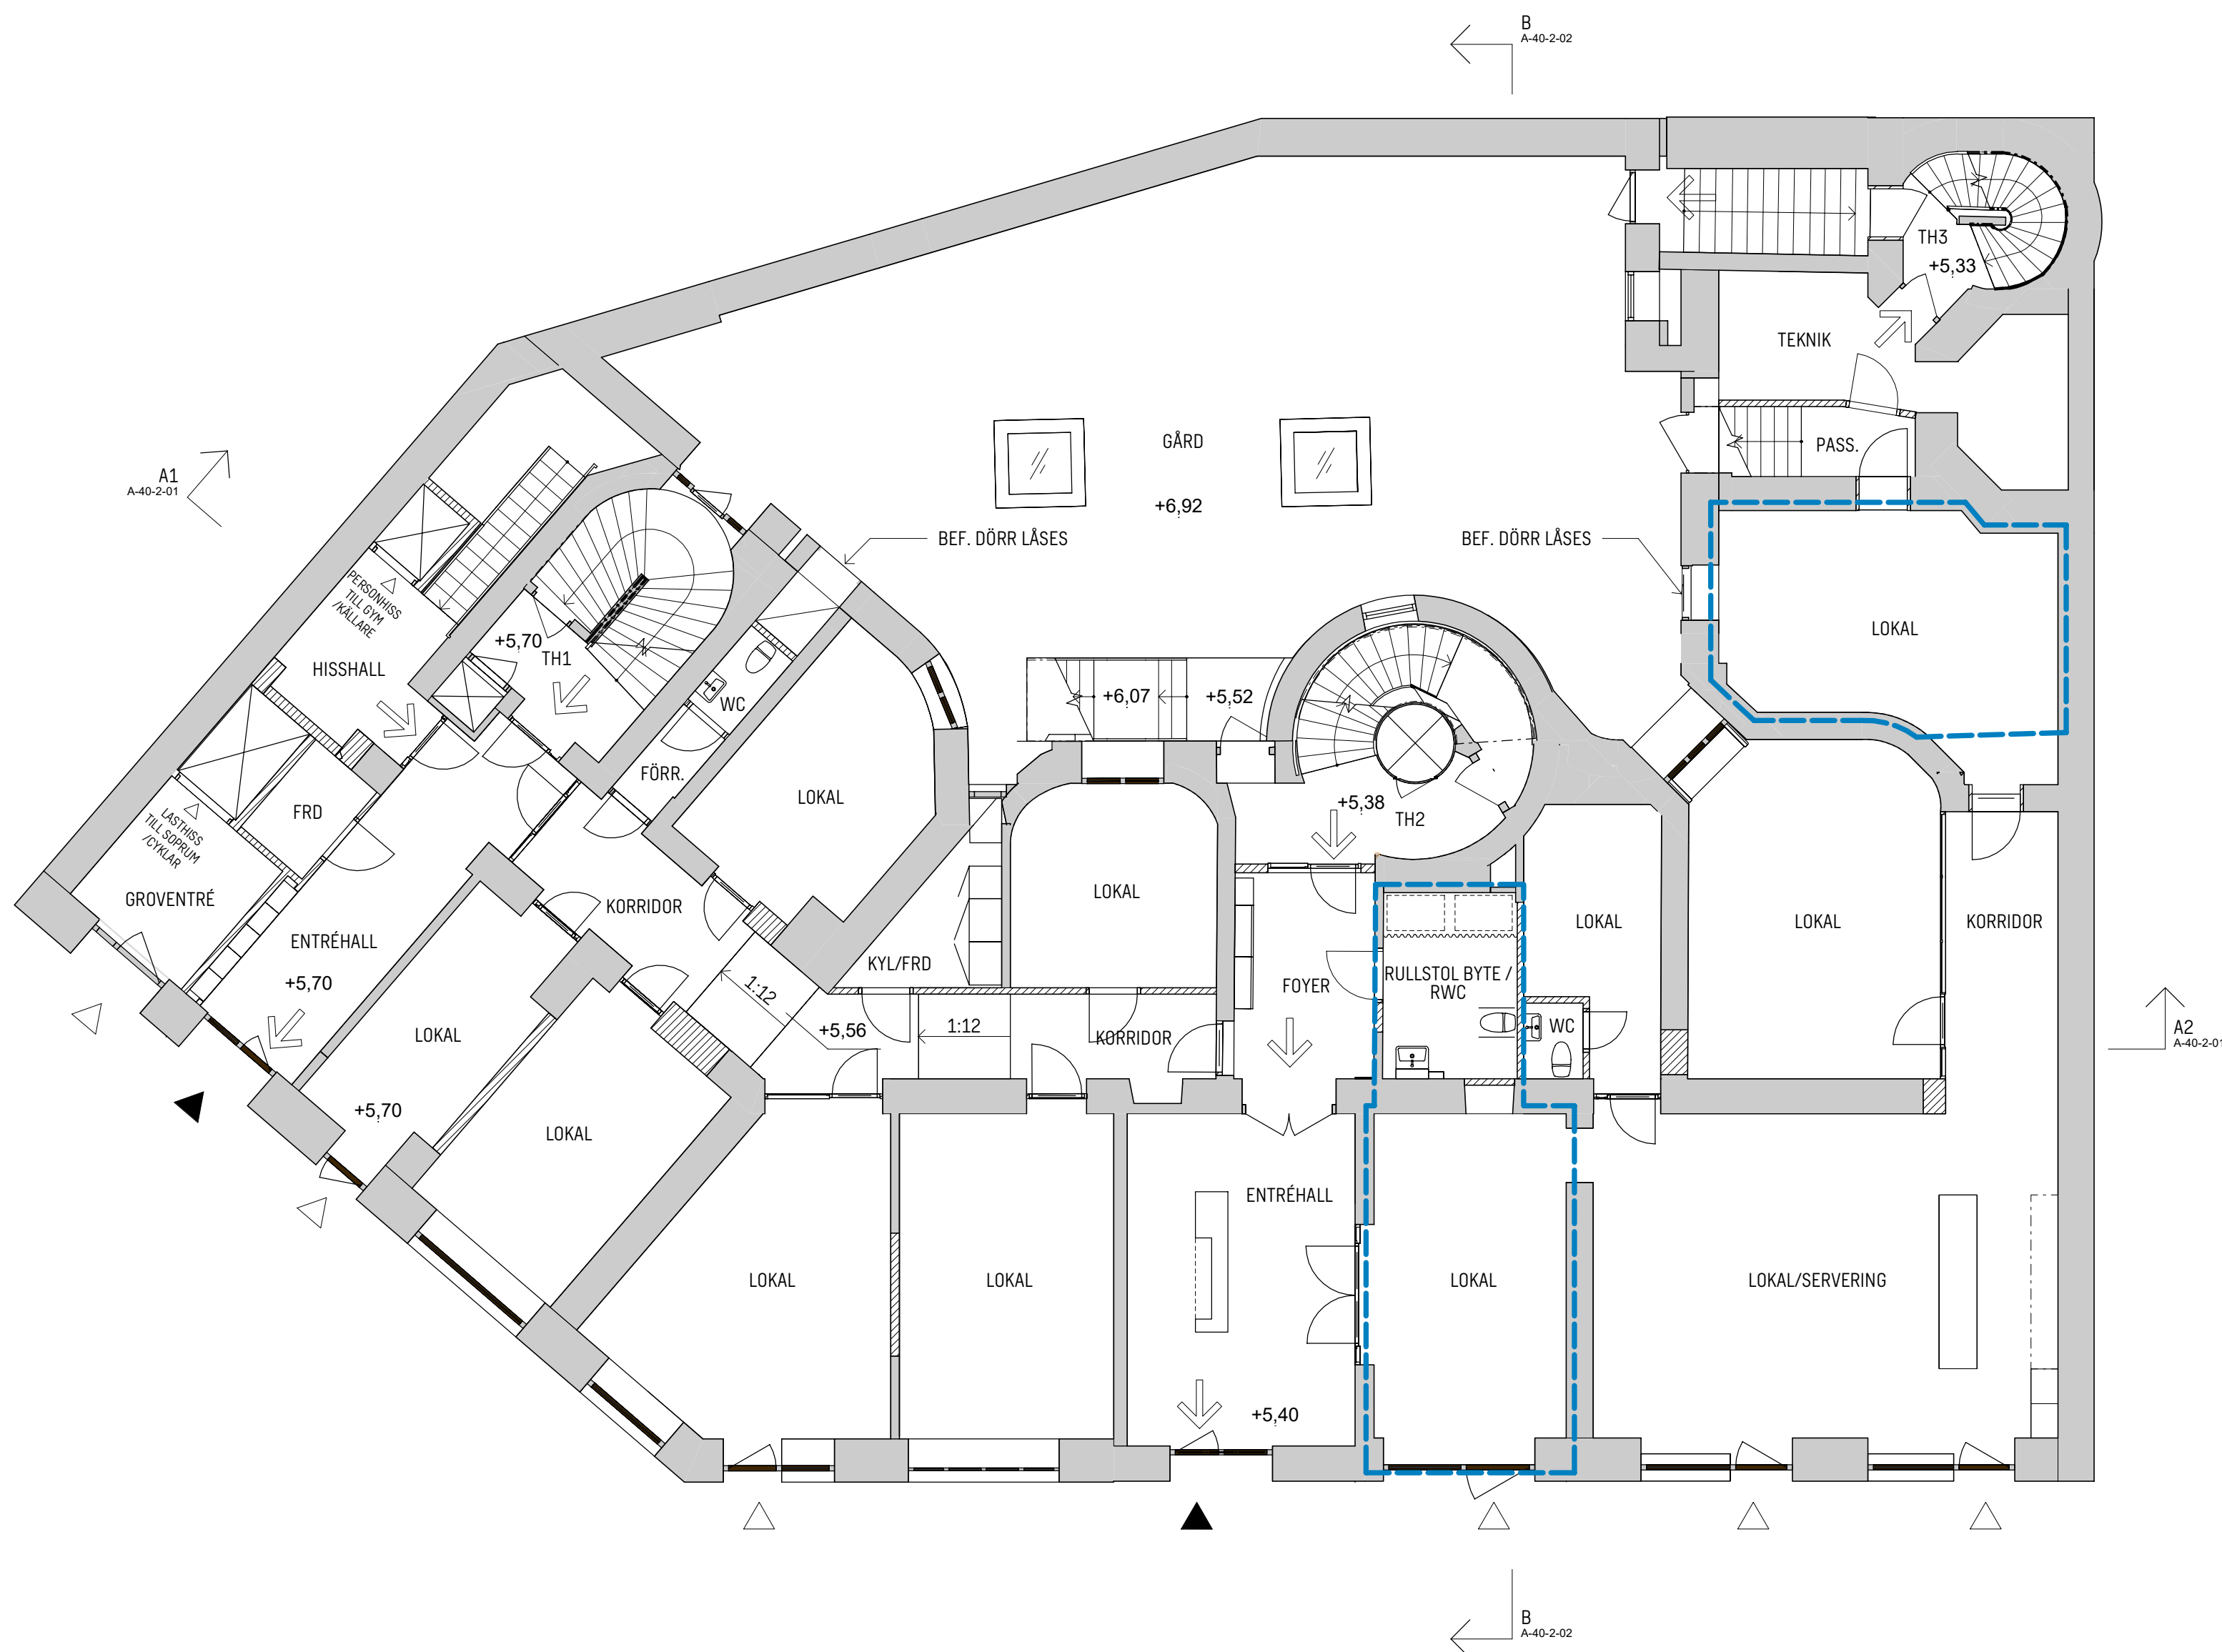

PLAN 2, BV (ENTRÉ OCH LOKALER FÖR AFFÄRSÄNDAMÅL)

BET	ÄNDRINGEN AVSER	DATUM	SIGN	STATUS
BYGGLOVSHANDLING				
2023.11.09				ÄNDRING
KV LÄRAREN 7 DELVIS ÄNDRAD ANVÄNDNING				
SWECO				
Sweco Sverige AB Sweco Architects				
Telefon +46 8 695 60 00				
www.sweco.se				
SEMCD	HANDLAGARE	SELIAG/SEMCD	SKAPAD AV	
SEBOCO	ANSVARIG	30056113	UPPRÄGNSNUMMER	
PLAN				
PLAN 2, BV			INNEHÅLL	FÖRBIAT
			A1	SKALA
			1:100	BET
A-40-1-02			NUMMER	

