

FÖRKLARINGAR

MÅTT ANGES I MILLIMETER  
PLUSHÖJDEN ANGES I METER OCH AVSER FÄRDIG YTA DÄR EJ ANNAT ANGES

- HUSDEL MED ÄNDRAD ANVÄNDNING
- BEFINTLIG BYGGNADSDDEL, SKÄRNING
- NY BYGGNADSDDEL, SKÄRNING
- BEFINTLIG DÖRR
- NY DÖRR
- UTRYMNINGSVÄG
- HUVUDENTRÉ KONTOR/BOSTAD/BUTIKSLOKAL
- SEKUNDÄR ENTRÉ

HÄNVISNINGAR

FÖR BRANDCELLSGRÄNSER SE BRANDTEKNISKT UTLÅTANDE (BILAGA)

PLANER SE A-40-1-01 TILL A-40-1-06, A-40-1-08  
SEKTIONER SE A-40-2-01 TILL A-40-2-02


FÖR BEFINTLIG UTFÖRANDE SE RELATIONSHANDLINGAR NEDAN:

PLANER SE A-48-1-01 TILL A-48-1-06, A-48-1-08  
SEKTIONER SE A-48-2-01 TILL A-48-2-02


FÖRSLAGSBESKRIVNING SE A01

ANTIKVARISKT UTLÅTANDE

UTLÅTANDE OM TILLGÅNGLIGHET

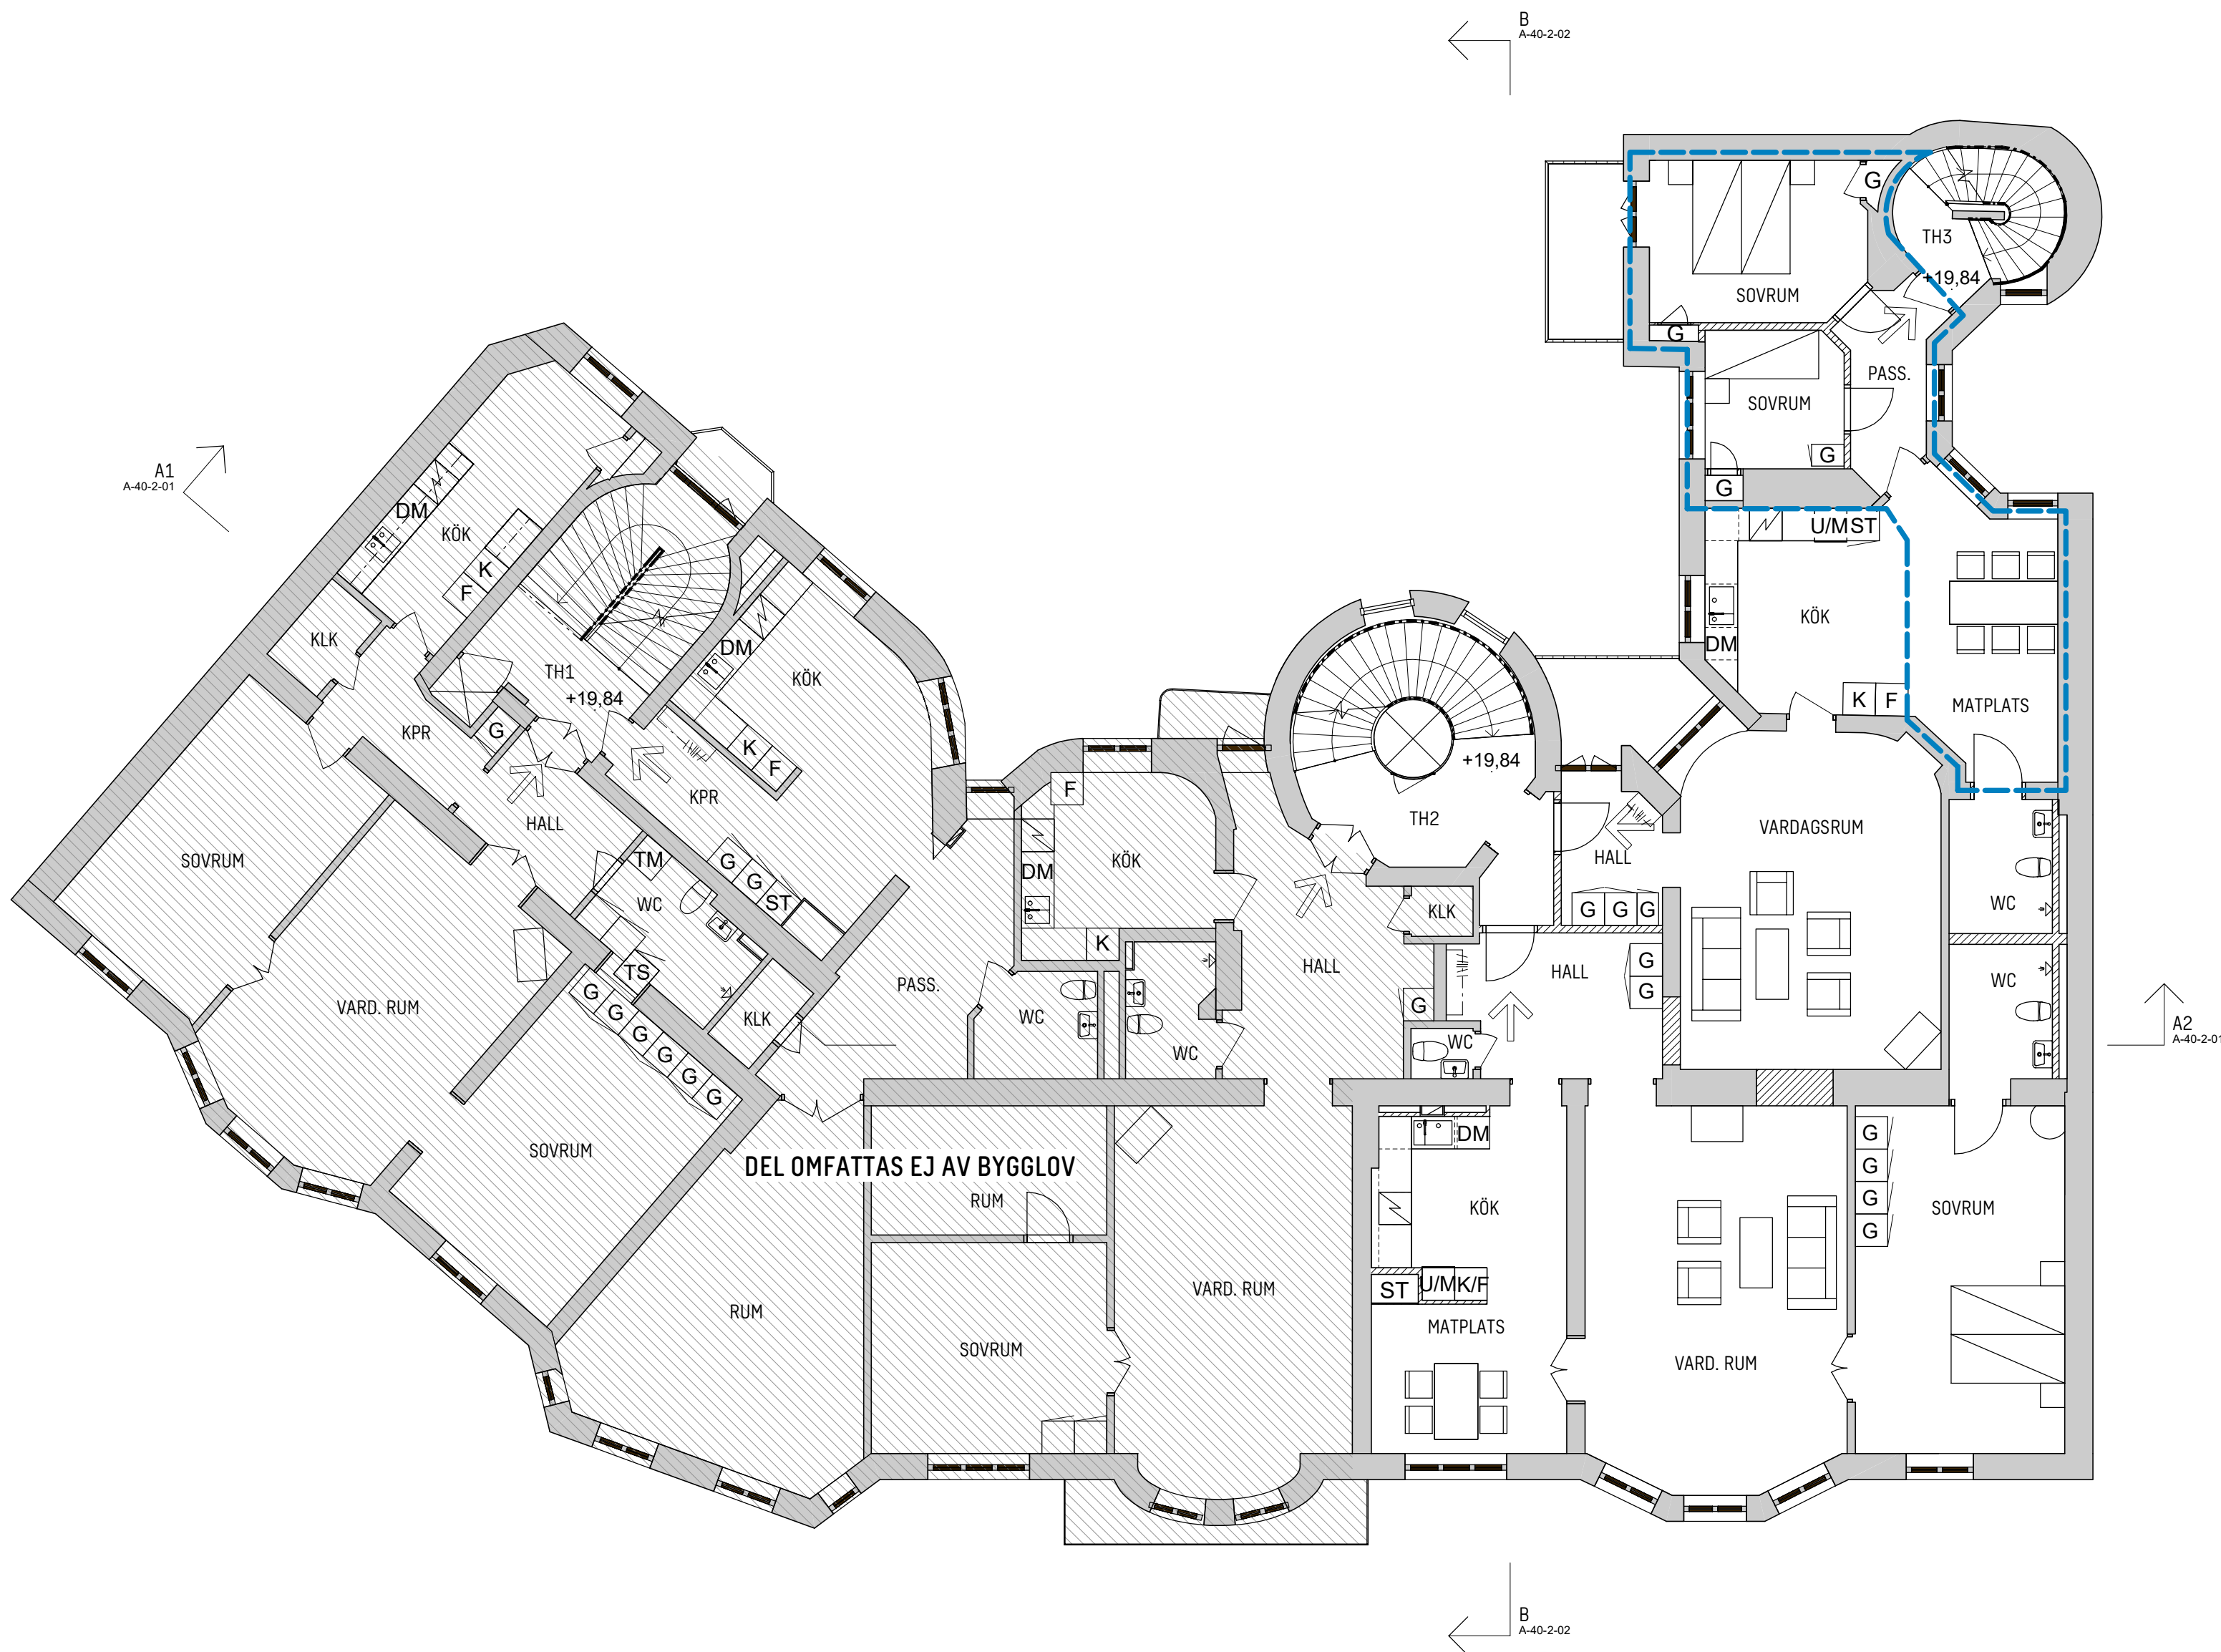

PLAN 6, 4TR (BOSTÄDER)

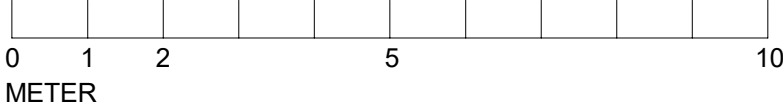

BET	ÄNDRINGEN AVSER	DATUM	SIGN.	STATUS
BYGGLOVSHANDLING				
2023.11.09				
KV LÄRAREN 7 DELVIS ÄNDRAD ANVÄNDNING				
<b>SWECO</b>				
Sweco Sverige AB Sweco Architects				
Telefon +46 8 695 60 00				
www.sweco.se				
SEMICD	HANDLAGARE	SELIAG/SEMICD	SKAPAD AV	
SEBOCO	ANSVARIG	30056113	UPPRAGSNUMMER	
PLAN				
PLAN 6, 4TR			INNEHÅLL	FÖRBIKT
			A1	SKALA
			1:100	BET
A-40-1-06			NUMMER	