



FÖRKLARINGAR

PLUSHÖJDER ANGES I METER OCH AVSER FÄRDIG YTA DÄR EJ ANNAT ANGES

- HUSDEL MED ÄNDRAD ANVÄNDNING
- BEFINTLIG BYGGNADSEDEL, SKÄRNING
- BEFINTLIG DÖRR
- UTRYMNINGSVÄG

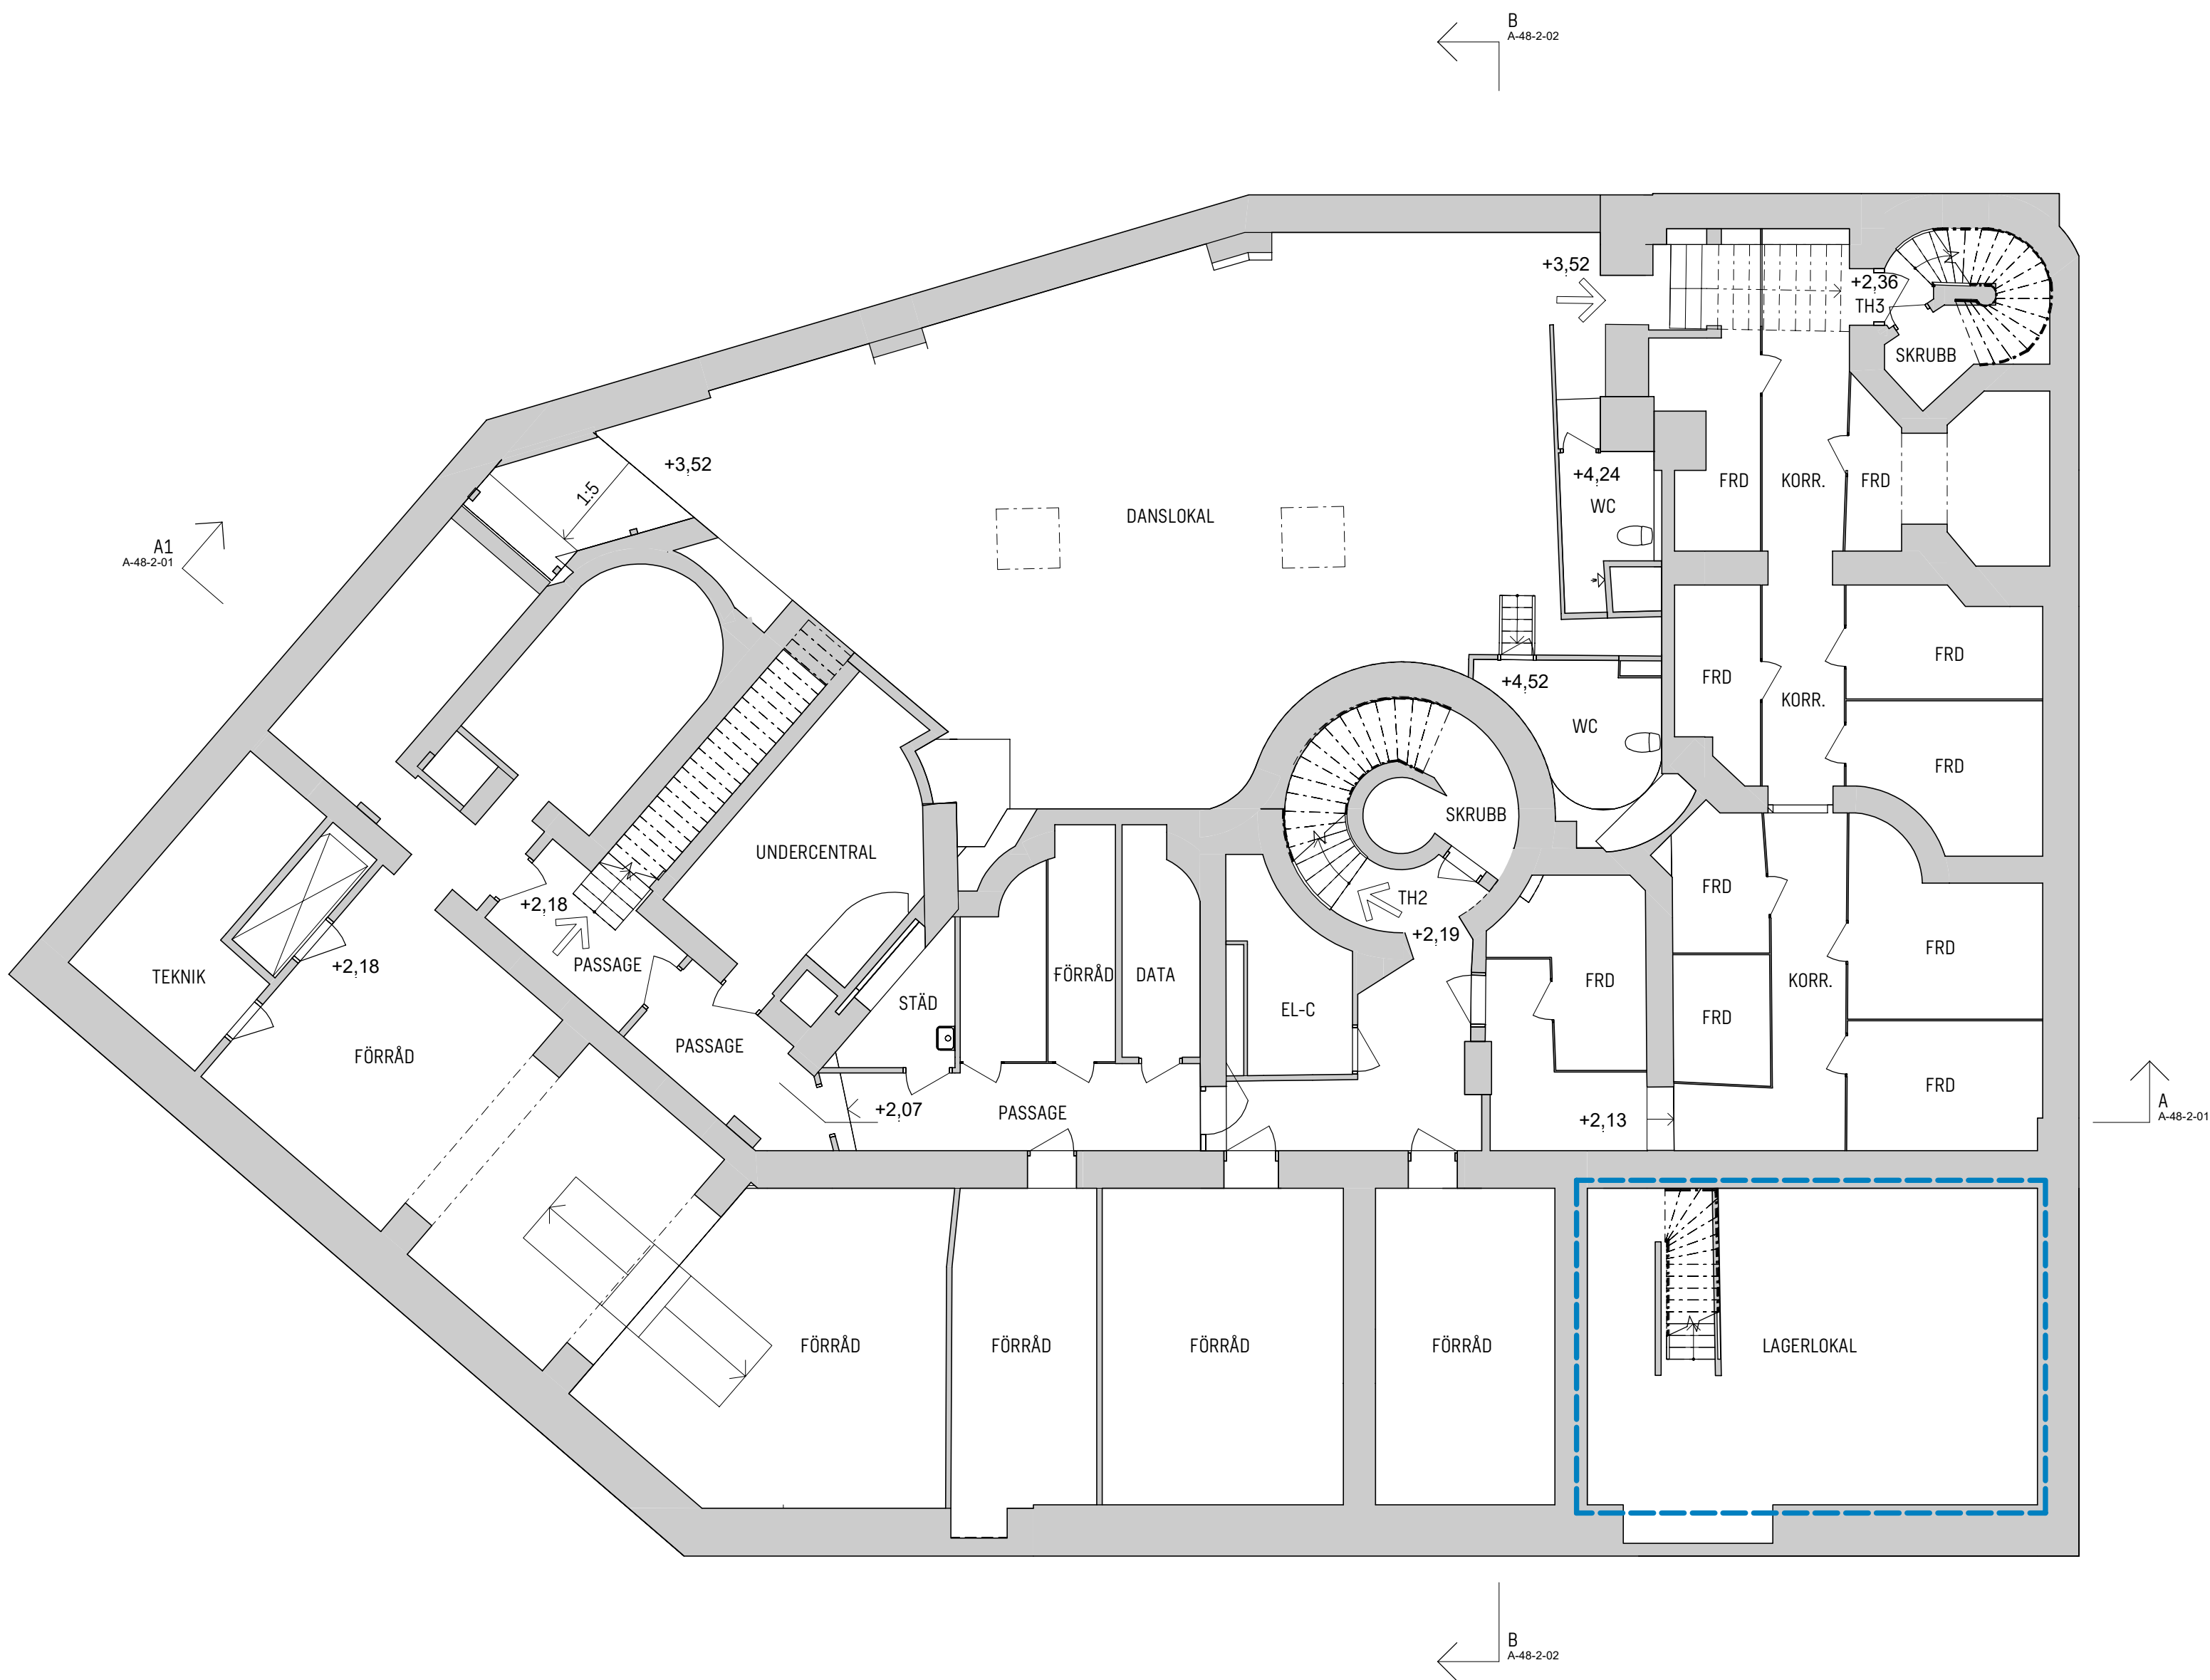

PLAN 1, KV - BEFINTLIGT (LOKALER FÖR AFFÄRSÄNDAMÅL SAMT BOSTADSKOMPLEMENT)

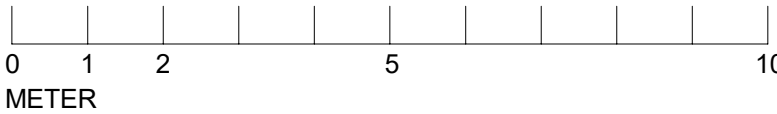

BET	ÄNDRINGEN AVSER	DATUM	SIGN	STATUS
BYGGLOVSHANDLING				
2023.11.09				
KV LÄRAREN 7 DELVIS ÄNDRAD ANVÄNDNING				
SWECO				
Sweco Sverige AB Sweco Architects				
Telefon +46 8 695 60 00				
www.sweco.se				
SEMICD	HANDLAGARE	SELIAG/SEMICD	SKAPAD AV	
SEBOCO	ANSVARIG	30056113	UPPRÄSNINGSNUMMER	
PLAN				
PLAN 1, KV				INNEHÅLL
				FÖRBIAT
				SKALA
				1:100
A-48-1-01				NUMMER
				BET