


FÖRKLARINGAR

PLUSHÖJDEN ANGES I METER OCH AVSER FÄRDIG YTA DÄR EJ ANNAT ANGES

- HUSDEL MED ÄNDRAD ANVÄNDNING
- BEFINTLIG BYGGNADSDDEL, SKÄRNING
- BEFINTLIG DÖRR
- UTRYMNINGSVÄG

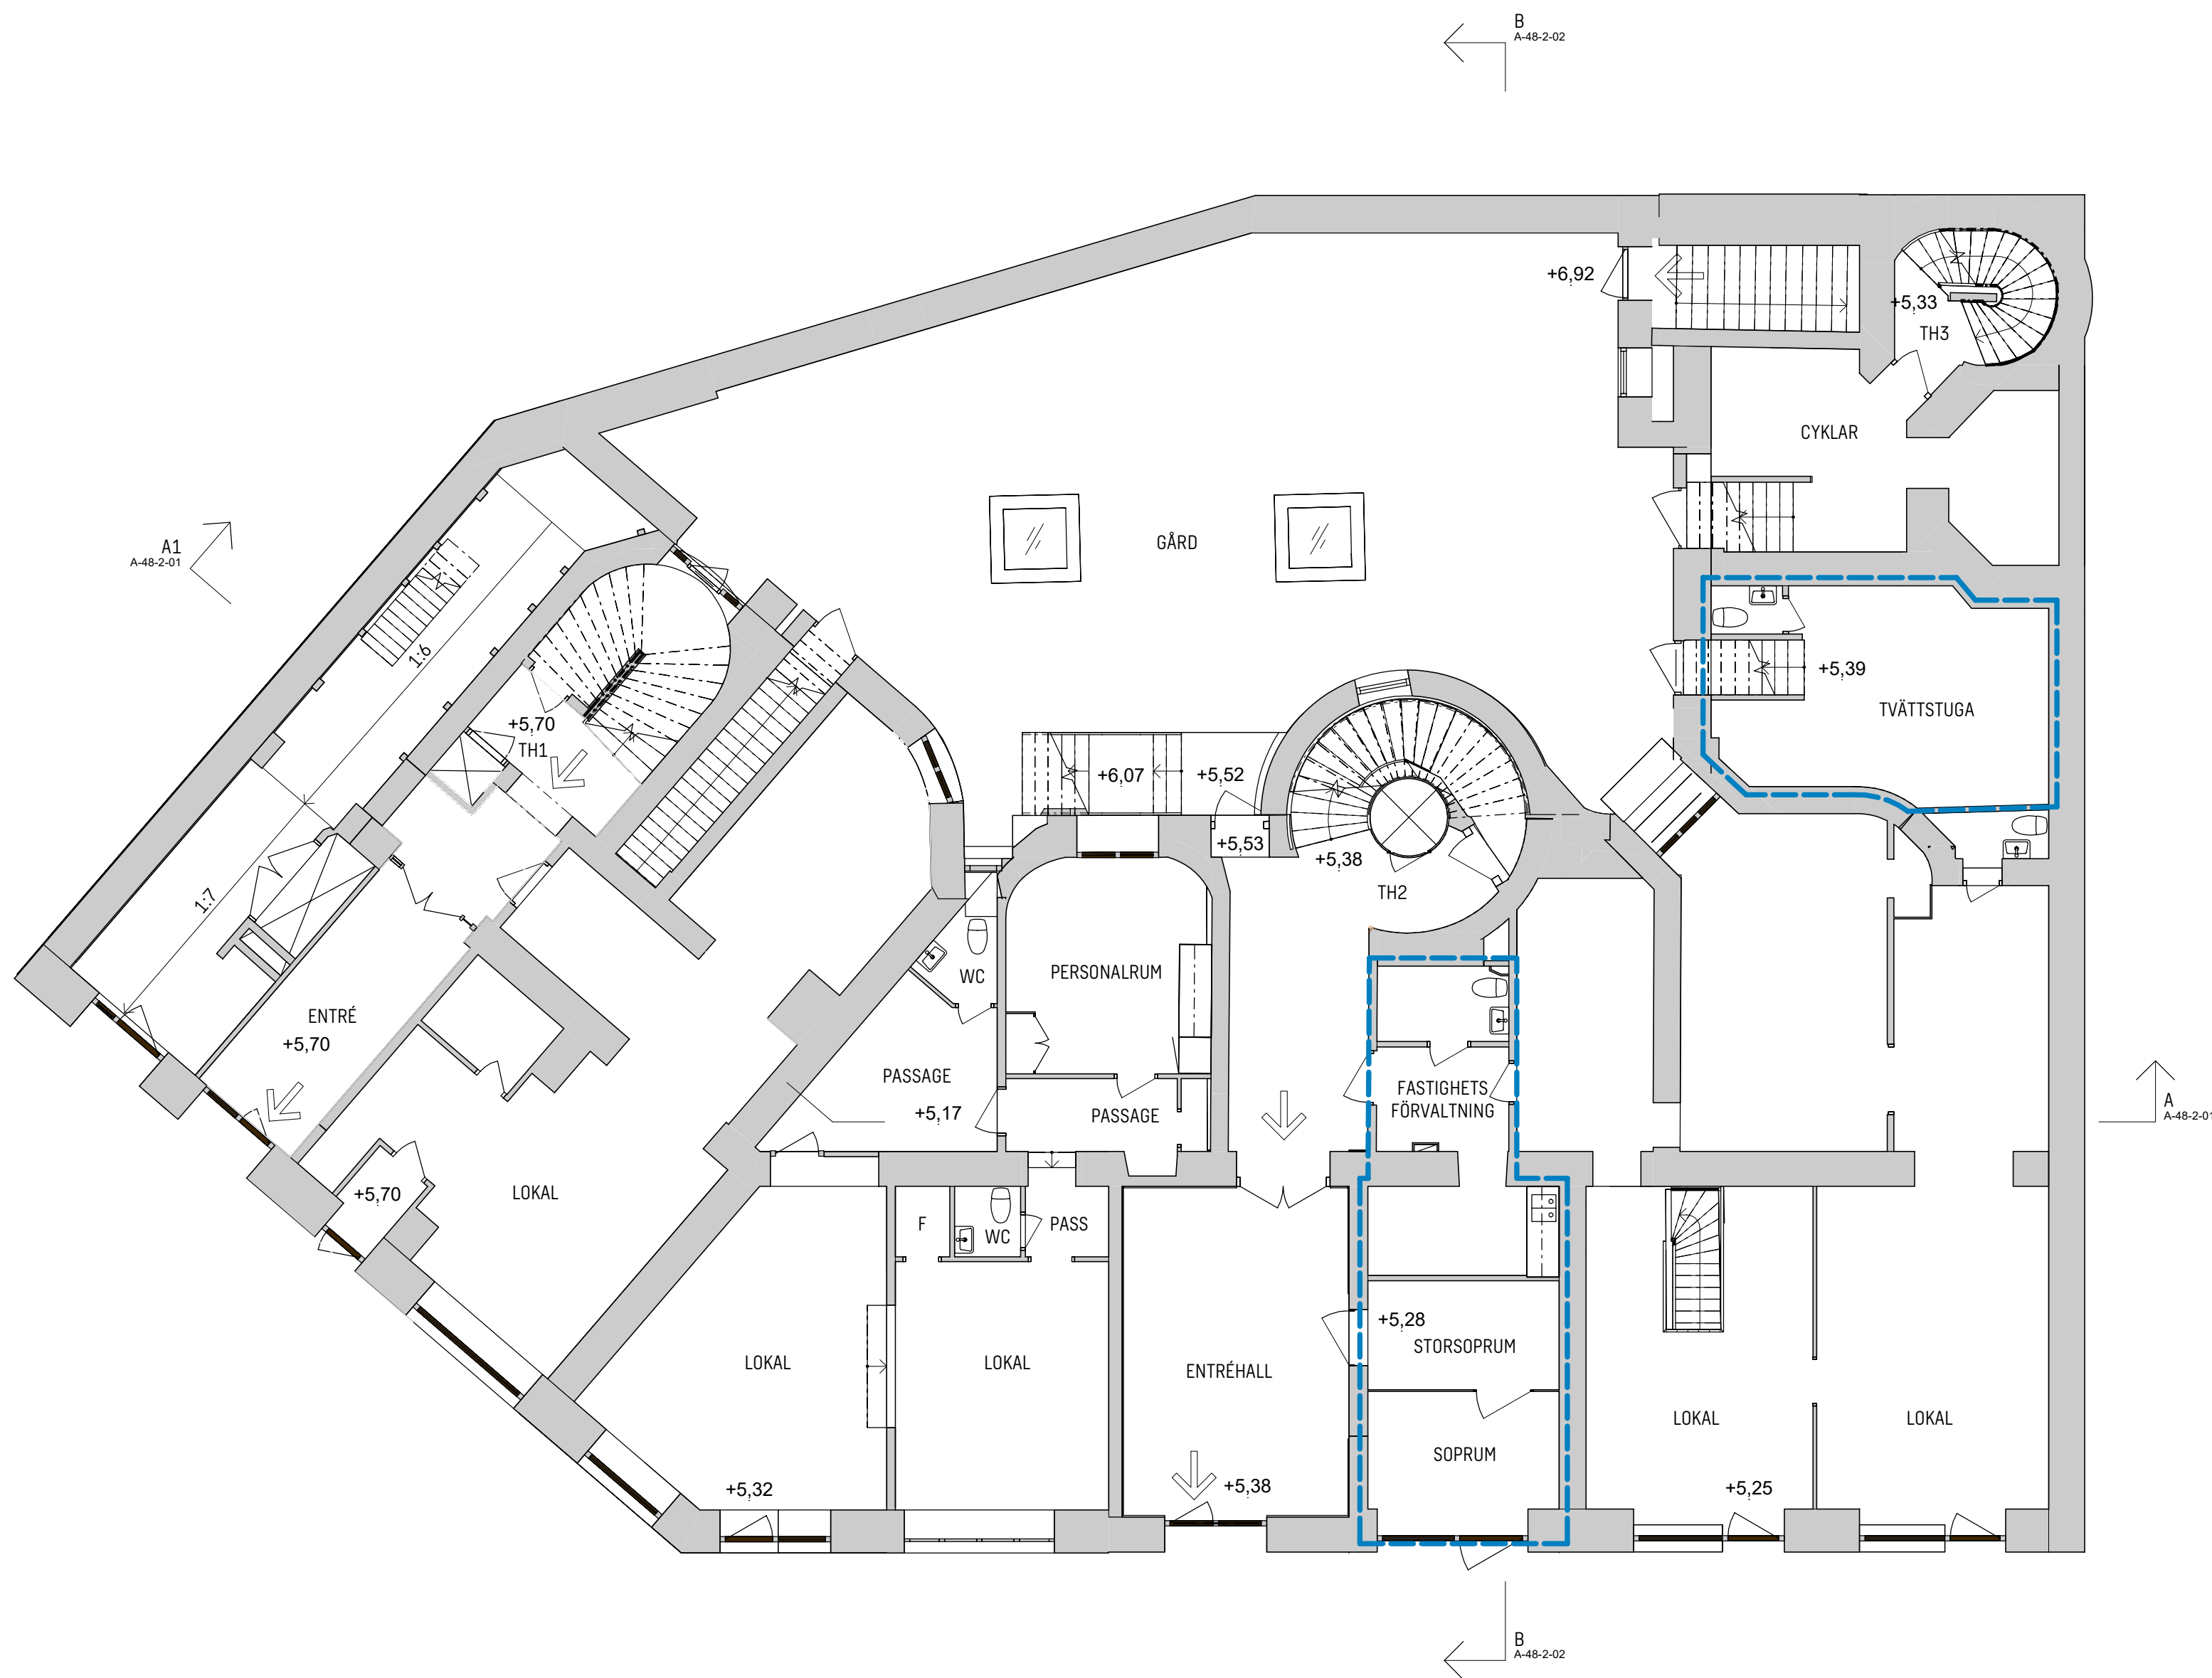

PLAN 2, BV - BEFINTLIGT (ENTRÉ, LOKALER FÖR AFFÄRSÄNDAMÅL SAMT BOSTADSKOMPLEMENT)



BET	ÄNDRINGEN AVSER	DATUM	SIGN	STATUS
BYGGLOVSHANDLING				
2023.11.09				
KV LÄRAREN 7 DELVIS ÄNDRAD ANVÄNDNING				
SWECO				
Sweco Sverige AB Sweco Architects				
Telefon +46 8 695 60 00				
www.sweco.se				
SEMCD	HANDLAGARE	SELIAG/SEMCD	SKAPAD AV	
SEBOCO	ANSVARIG	30056113	UPPRÄKNINGSNUMMER	
PLAN				
PLAN 2, BV			INNEHÅLL	FÖRBIKT
			1:100	SKALA
A-48-1-02			NUMMER	BET