



FÖRKLARINGAR

PLUSHÖJDEN ANGES I METER OCH AVSER FÄRDIG YTA DÄR EJ ANNAT ANGES

- HUSDEL MED ÄNDRAD ANVÄNDNING
- BEFINTLIG BYGGNADSEDEL, SKÄRNING
- BEFINTLIG DÖRR
- UTRYMNINGSVÄG

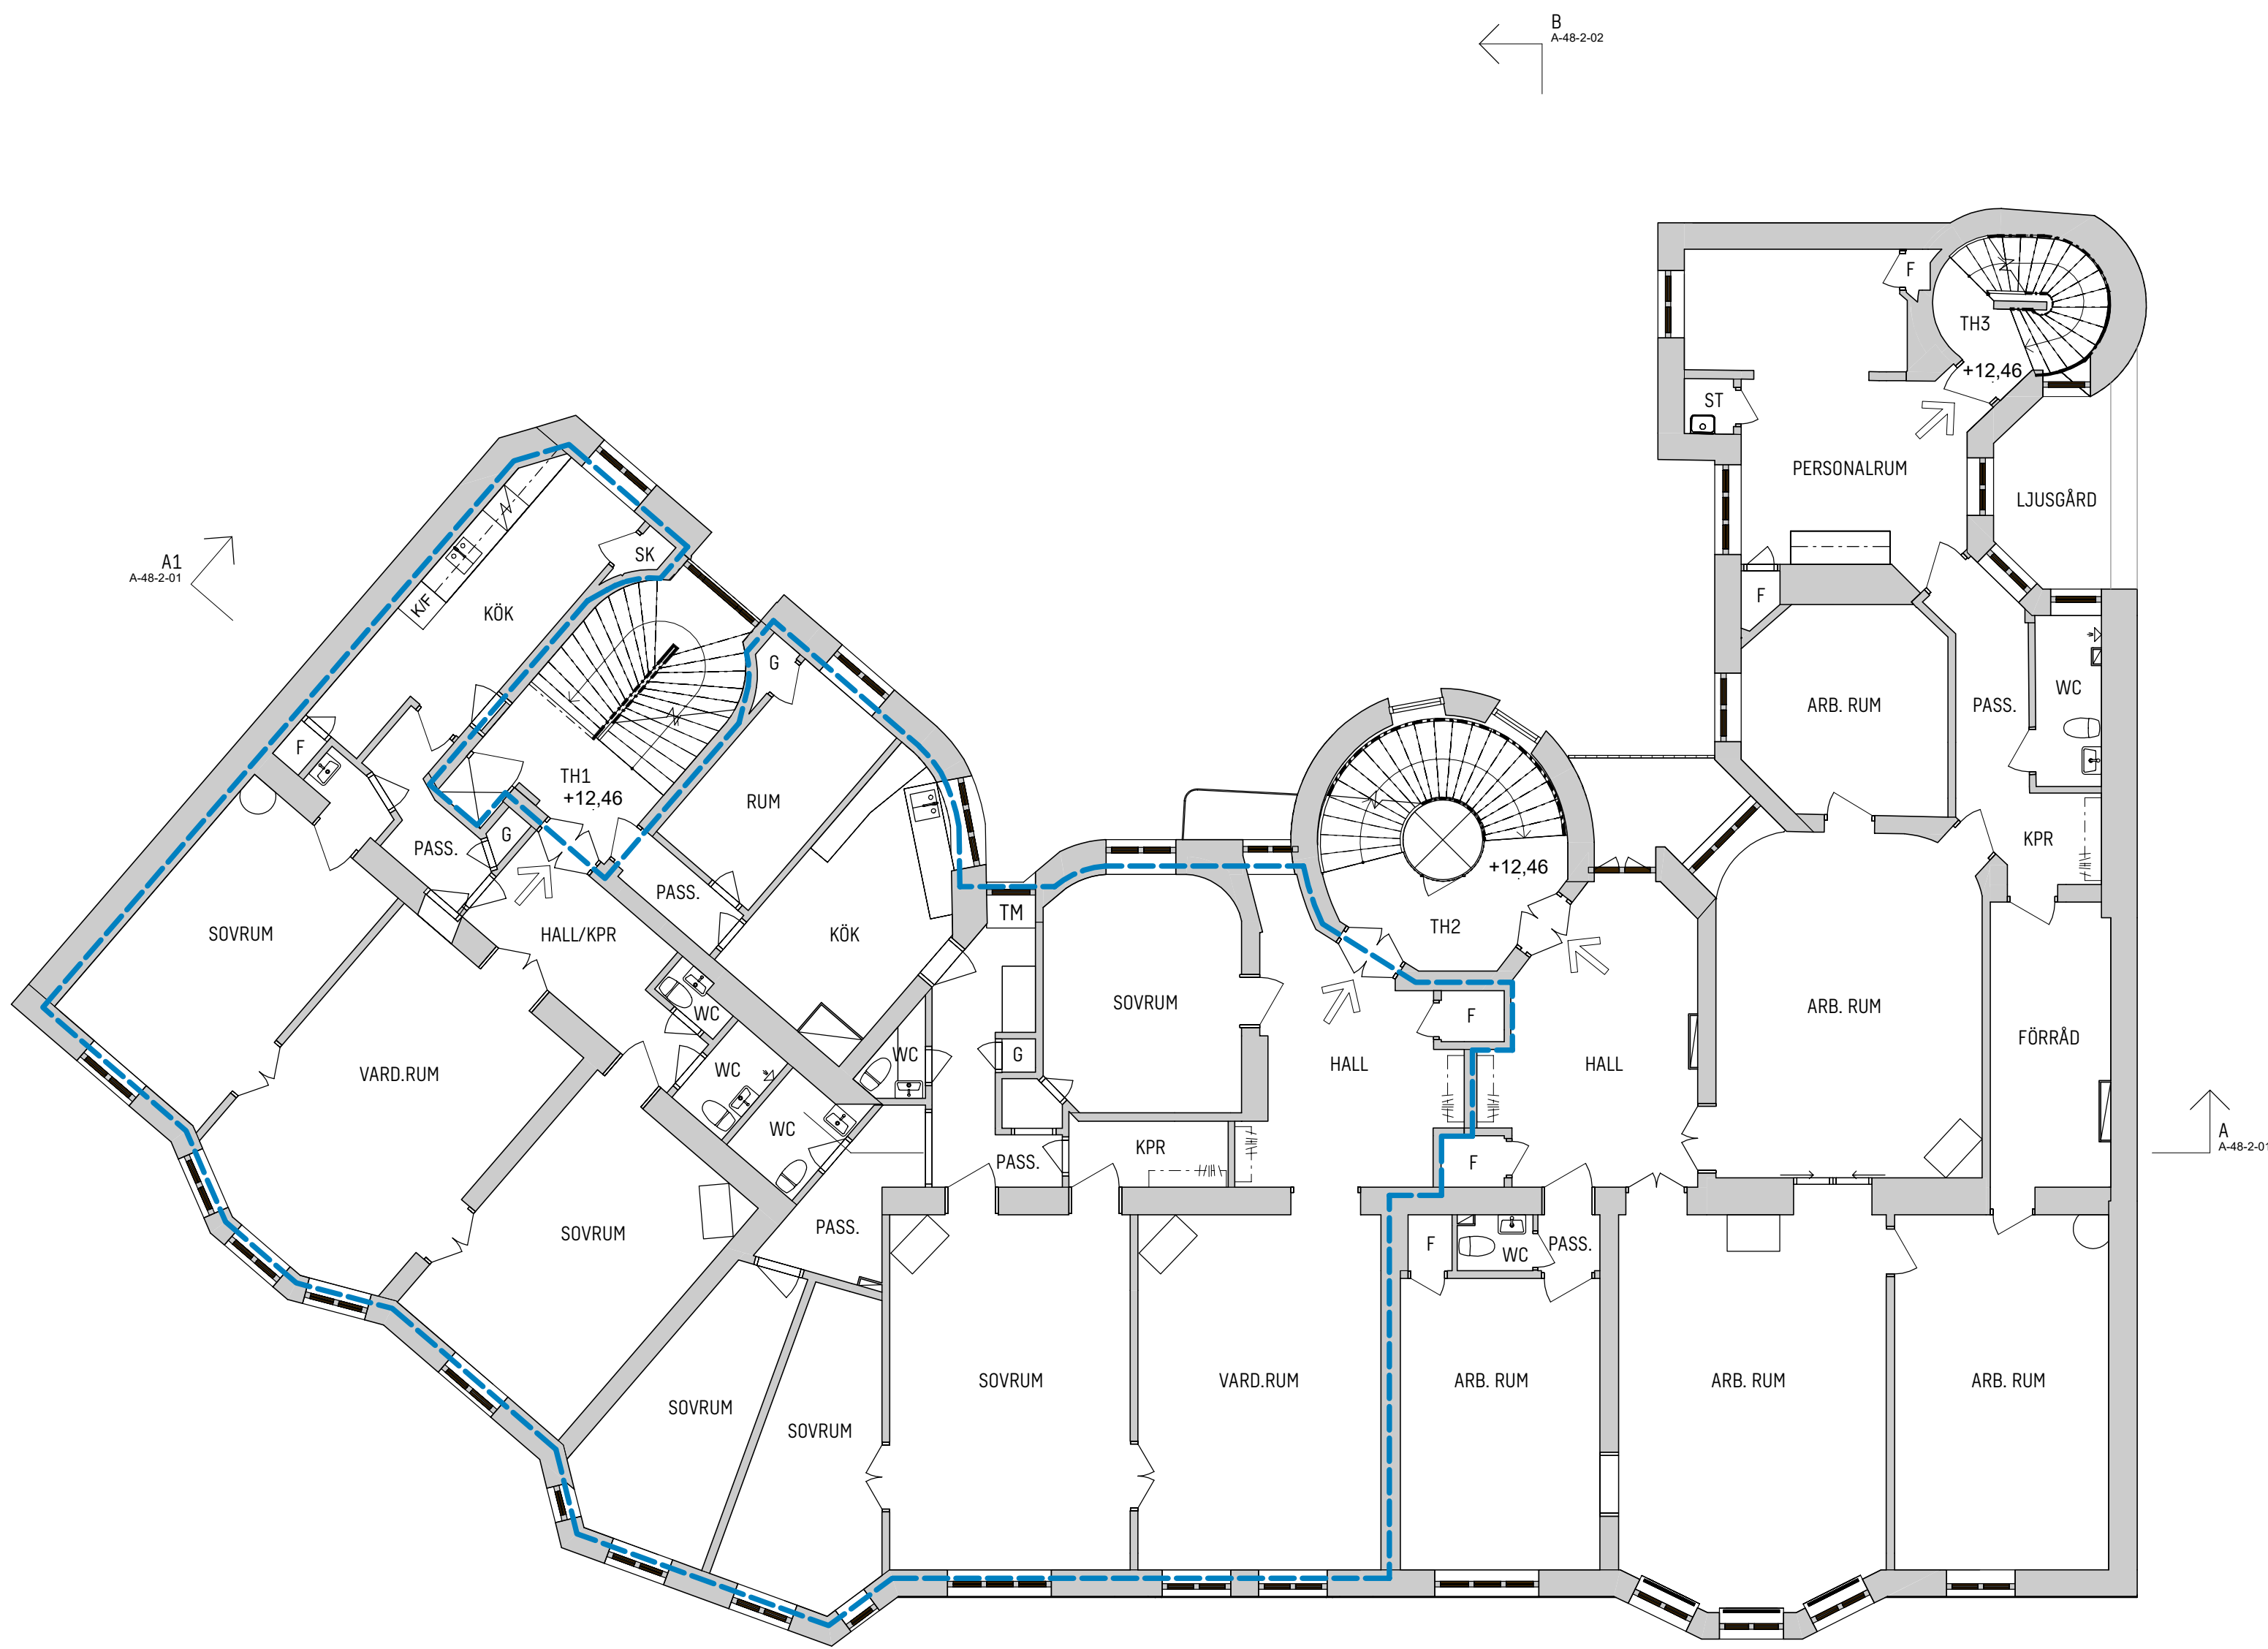

PLAN 4, 2TR - BEFINTLIGT (BOSTÄDER/KONTOR)

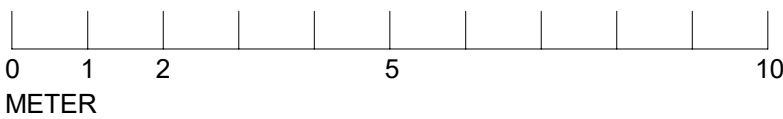

BET	ÄNDRINGEN AVSER	DATUM	SIGN.	STATUS
BYGGLOVSHANDLING				
2023.11.09				
KV LÄRAREN 7				
DELVIS ÄNDRAD ANVÄNDNING				
SWECO				
Sweco Sverige AB Sweco Architects				
Telefon +46 8 695 60 00				
www.sweco.se				
SEMICD	HANDLAGARE	SELIAG/SEMICD	SKAPAD AV	
SEBOCO	ANSVARIG	30056113	UPPRÄSNINGSNUMMER	
PLAN				
PLAN 4, 2TR			INNEHÅLL	FÖRBIKT
			1:100	SKALA
A-48-1-04			NUMMER	BET