



FÖRKLARINGAR

PLUSHÖJDER ANGES I METER OCH AVSER FÄRDIG YTA DÄR EJ ANNAT ANGES

- HUSEDL MED ÄNDRAD ANVÄNDNING
- BEFINTLIG BYGGNADSEDEL, SKÄRNING
- BEFINTLIG DÖRR
- UTRYMNINGSVÄG

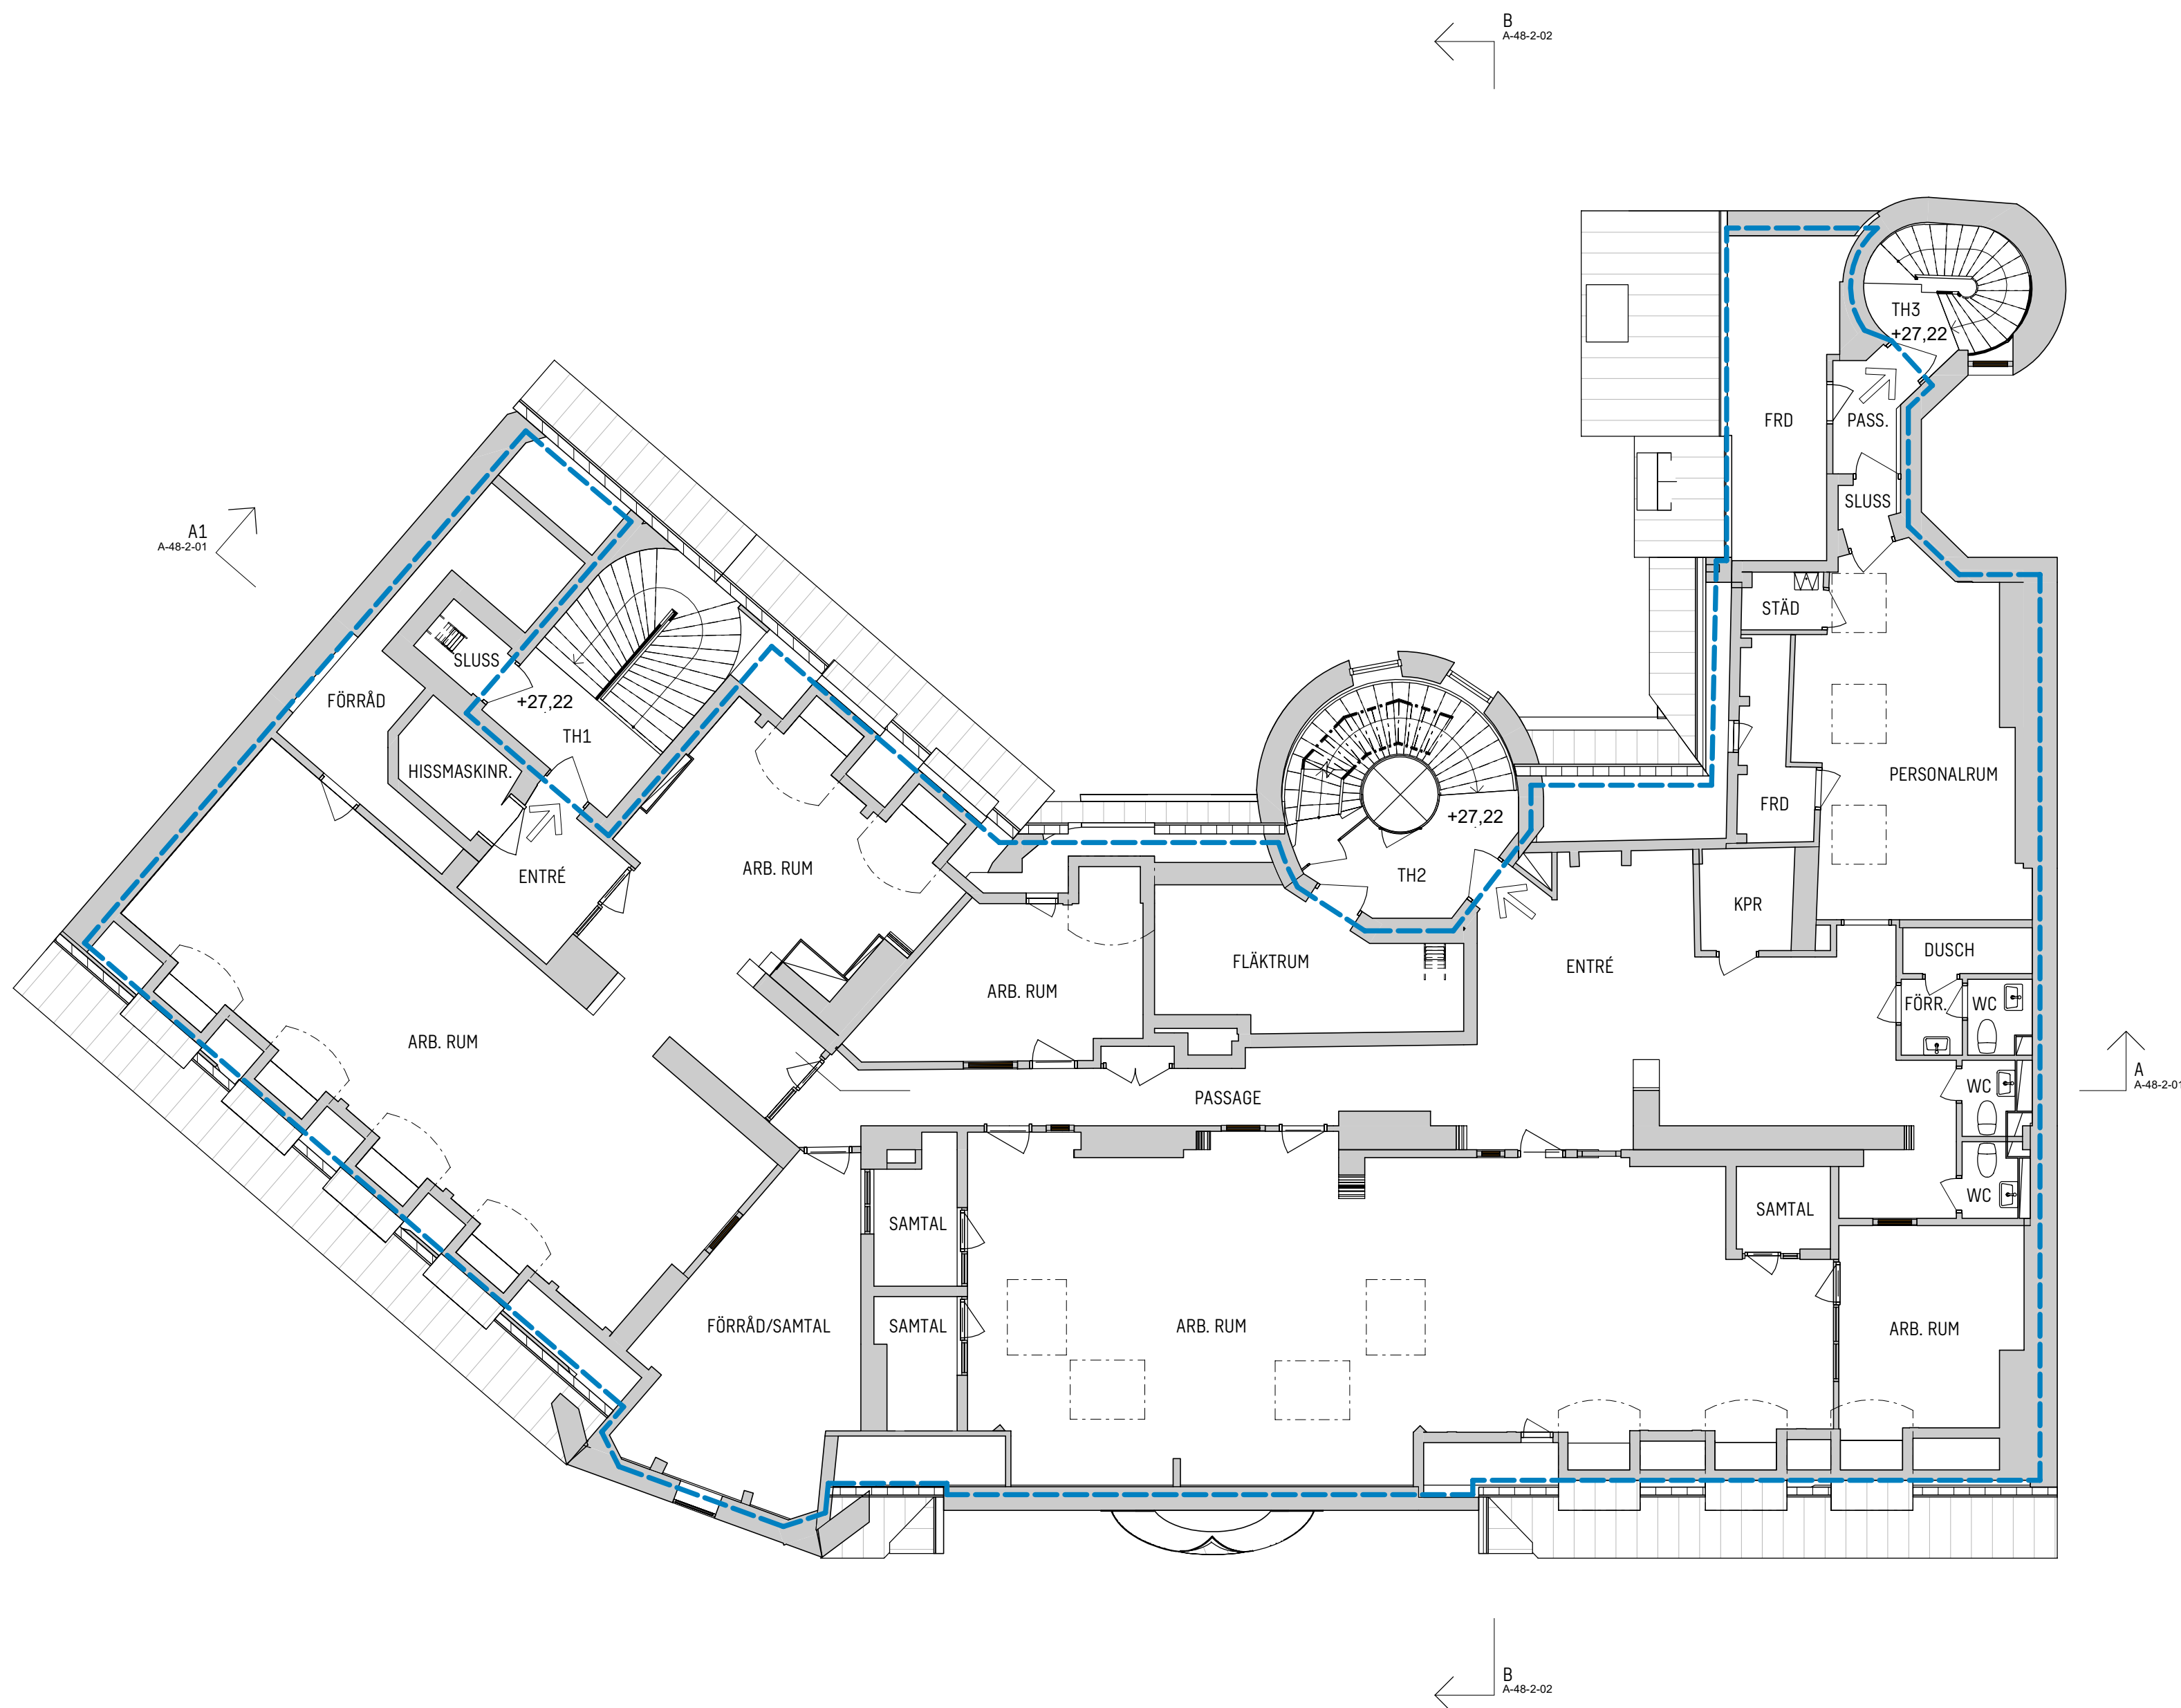

PLAN 8, 6TR BEFINTLIGT (KONTOR)

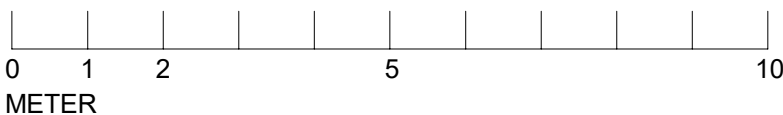

BET	ÄNDRINGEN AVSER	DATUM	SIGN.	STATUS
BYGGLOVSHANDLING				
2023.11.09				
KV LÄRAREN 7 DELVIS ÄNDRAD ANVÄNDNING				
SWECO 				
Sweco Sverige AB Sweco Architects				
Telefon +46 8 695 60 00				
www.sweco.se				
SEMCD	HANDLAGARE	SELIAG/SEMCD	SKAPAD AV	
SEBOCO	ANSVARIG	30056113	UPPRÄGNSNUMMER	
PLAN				
PLAN 8, 6TR			INNEHÅLL	FÖRBIAT
			A1	SKALA
			1:100	BET
A-48-1-08			NUMMER	