
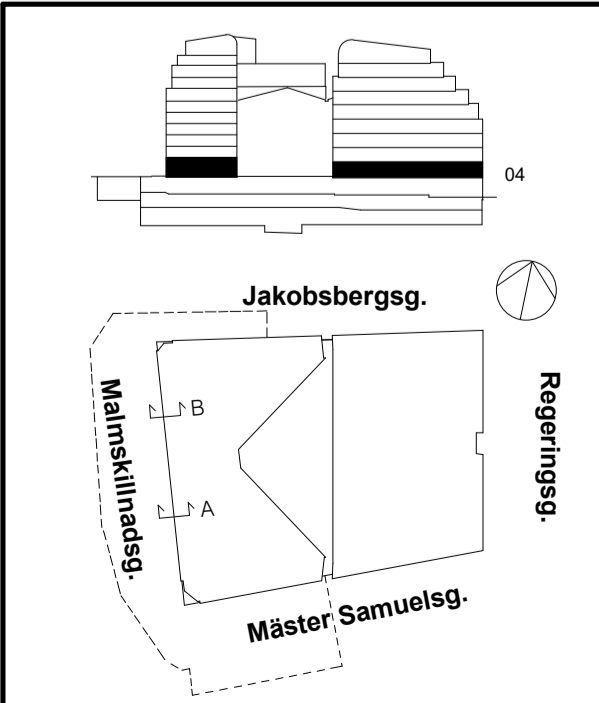



SEKTION 1
Principsnitt, ny del av glasparti

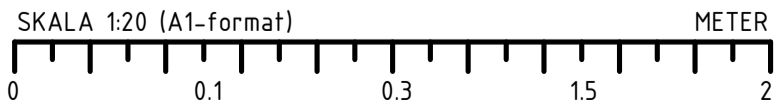

BET	ANT	ÄNDRINGEN AVSER	SIGN	DATUM
BYGGLOV				
AMF Fastigheter 				
<input checked="" type="checkbox"/>	A	Equator Stockholm AB	tel. 08-50602500	
	E	N20 Installationskonsult AB	tel. 073-9503060	
	K	iKubik Konstruktion AB	tel. 08-12157390	
	V	Delta Teknik AB	tel. 073-6141703	
	W	Delta Teknik AB	tel. 070-3456245	
UPPDRAG NR		RITAD/KONSTR. AV	HANDLÄGGARE	
1890		SHF	Simon Farsi	
DATUM		ANSVARIG	GRANSKAD AV	
2023-10-06		Jana Becker	JB	
Kv GRÄVLINGEN 12				
STOCKHOLM				
FASTIGHET GRÄVLINGEN 12				
Principsnitt nytt parti				
SKALA	NUMMER			BET
A1 1:20	A04-6-0001-02			
A3 1:40				