

FÖRKLARINGAR


ALLA MÅTT I MM

FÖRESKRIFTER


FÖRESKRIFTER SE RITNING A-42.3-01

HÄNVISNINGAR


SITUATIONSPLAN SE RITNING A-01.1-01  
MARKPLANERING SE RITNING A-01.1-02  
PLANER PAVILJONG 2 SE RITNING A-40.1-201  
SEKTION SE RITNING A-40.2-01  
FASADER SE RITNING A-40.3-01, A-40.3-02  
PRINCIPDETALJER SE RITNING A-42.3-02, A-42.3-03

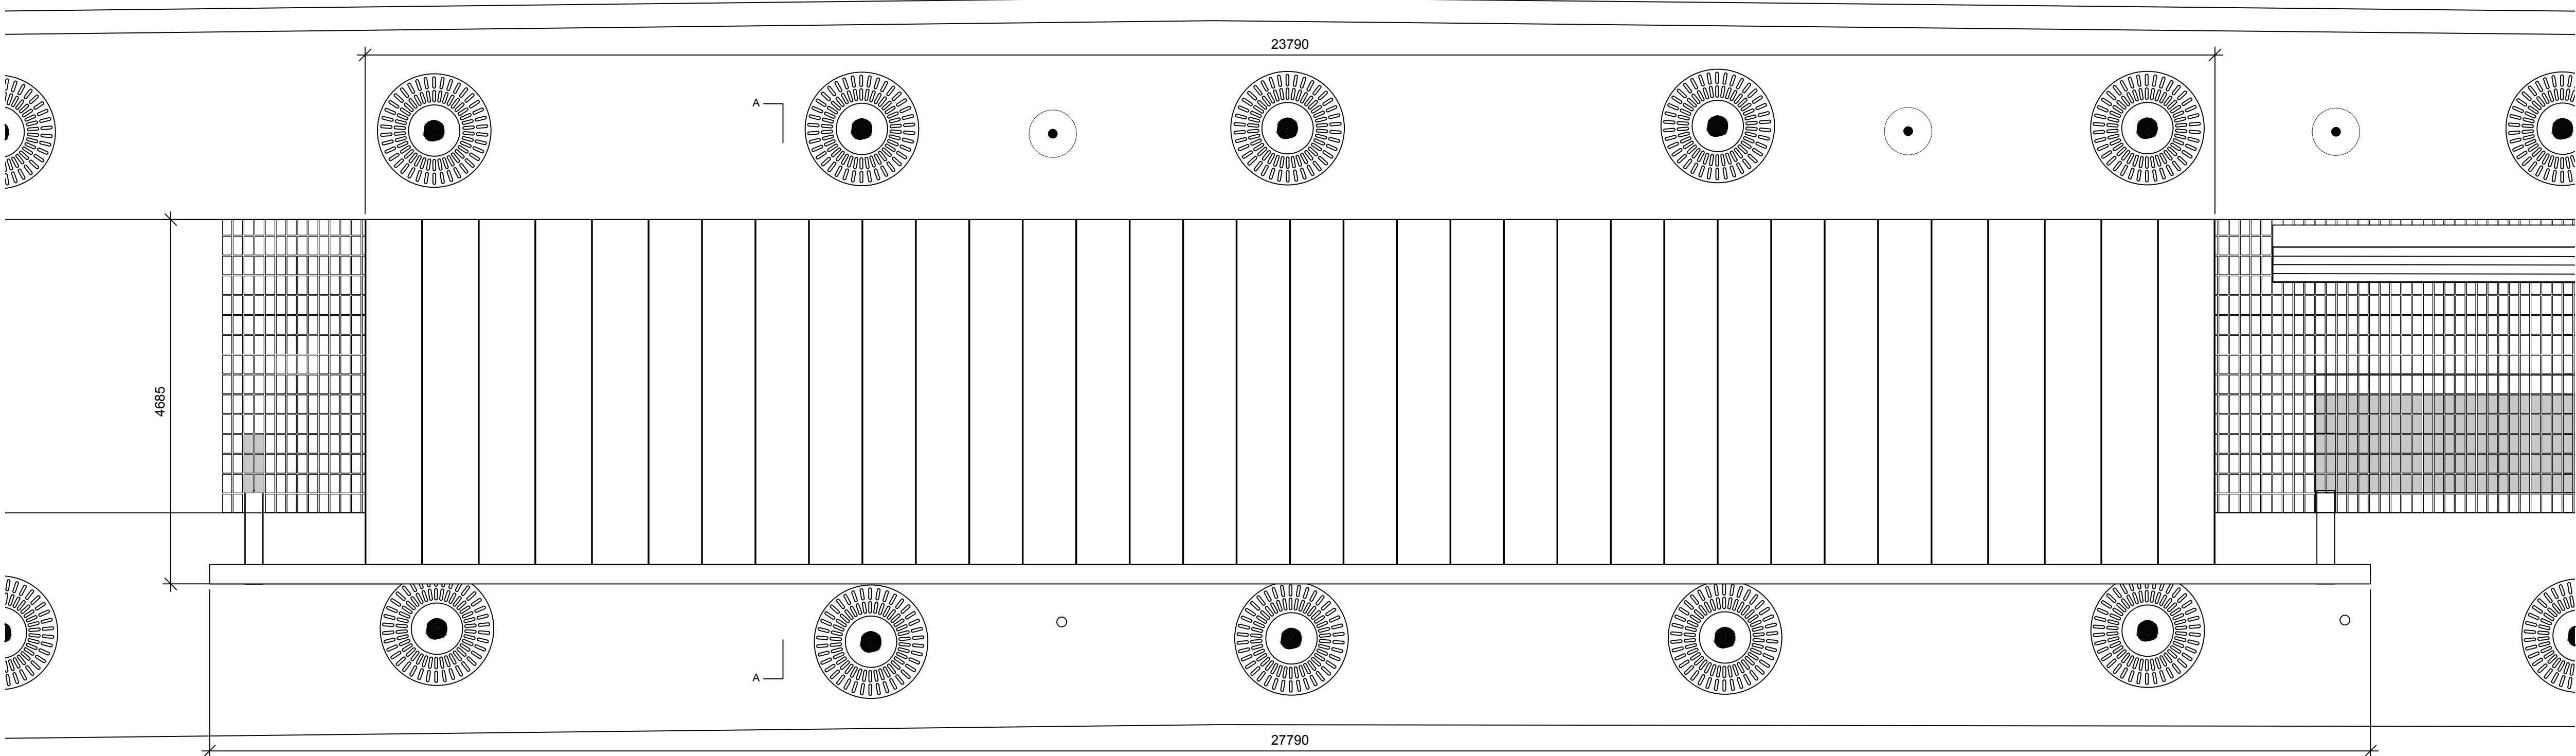

TAKPLAN

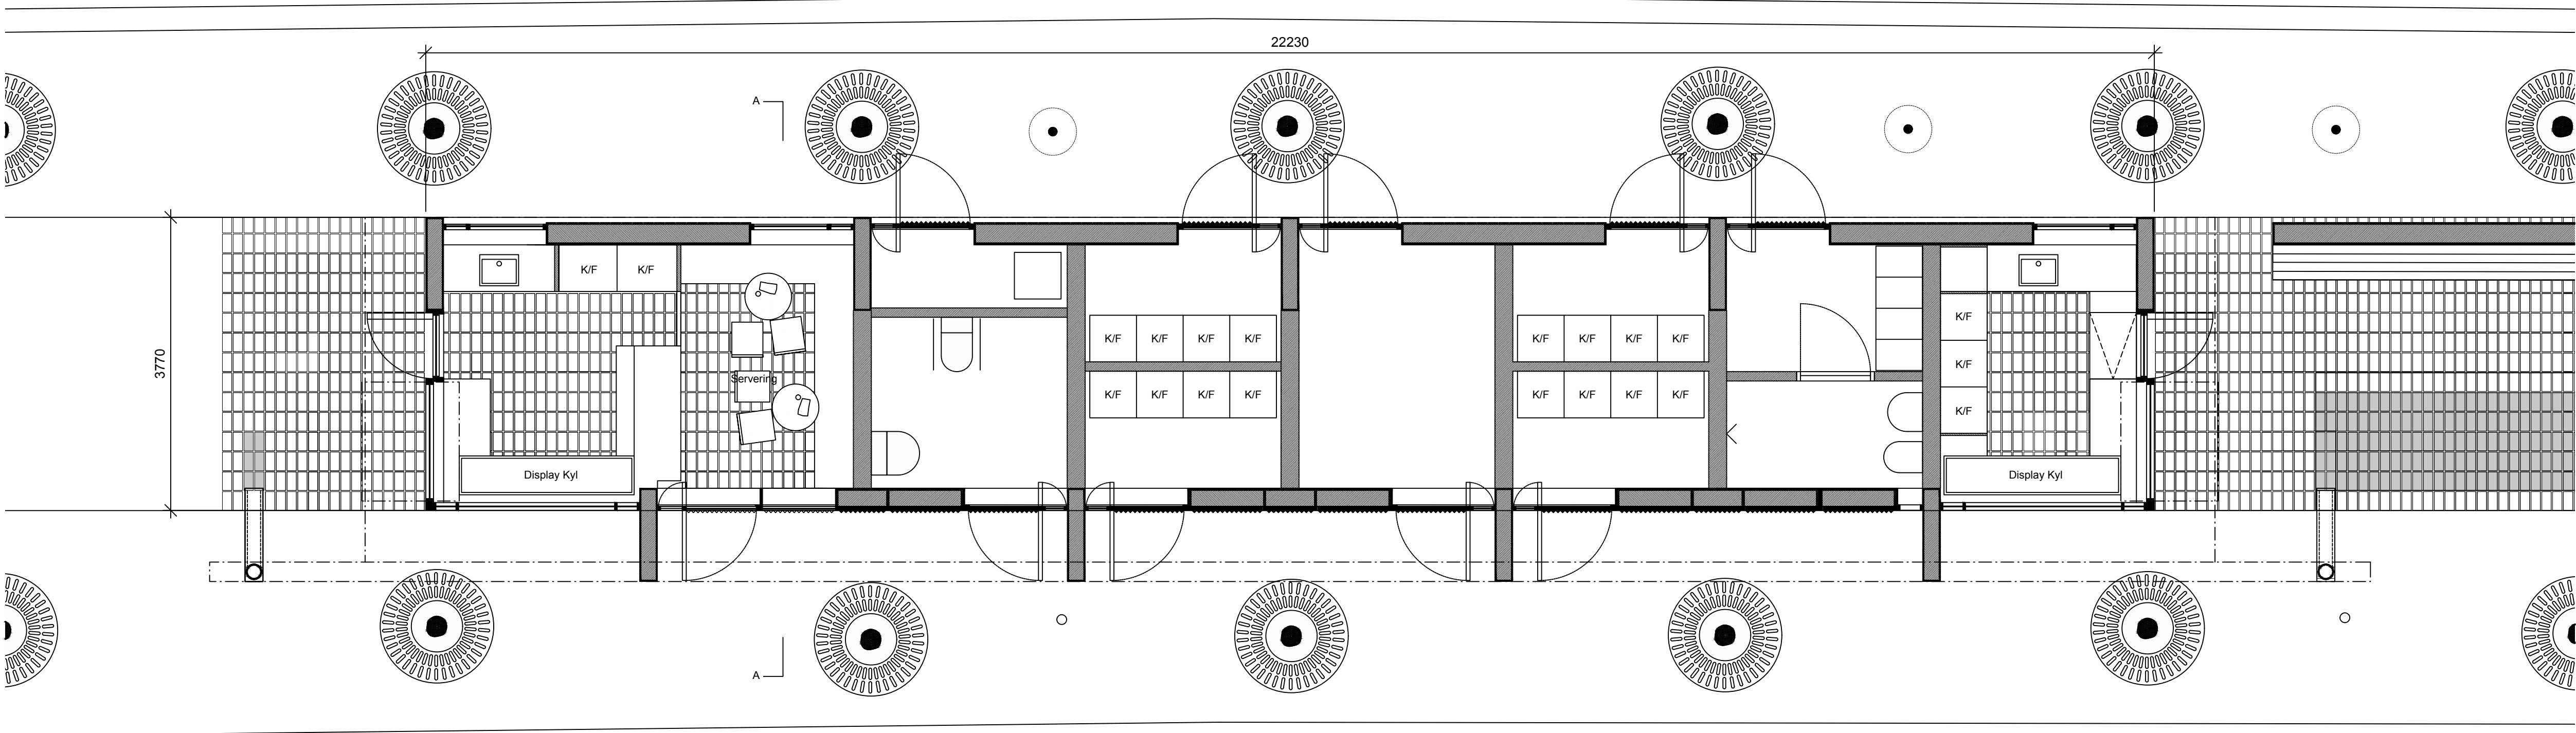

PLAN

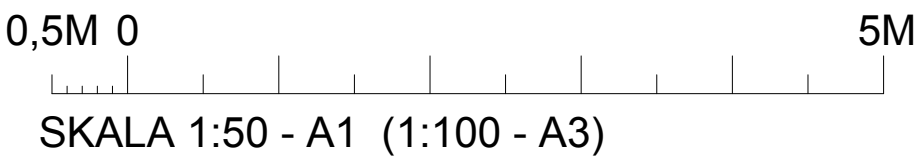

BET		ÄNDRINGEN AVSER		DATUM		SIGN	
BYGGLOVSHANDLING							
KUNGSTRÄDGÅRDEN							
Jägnefält Milton							
PIPERSKA PALATSET, MUNKBROGATAN 2, STOCKHOLM							
A	JÄGNEFÄLT MILTON		08 410 55 772		office@jag-mil.se		
K	WSP						
V	Tysklinds i Stockholm AB						
E							
UPPDRAG NR		RITAD AV RP / AR		HANDLÄGGARE RP			
DATUM 2023-07-14		ANSVARIG CJ / RP					
NYGGYGNAD PAVILJONG 1 PLAN							
SKALA 1:50 (A1)		NUMMER A-40.1-101				I BET	