




SP 1  
PIVOTDÖRR JANISOL ARTE SYSTEM, KULÖR RAL 7010

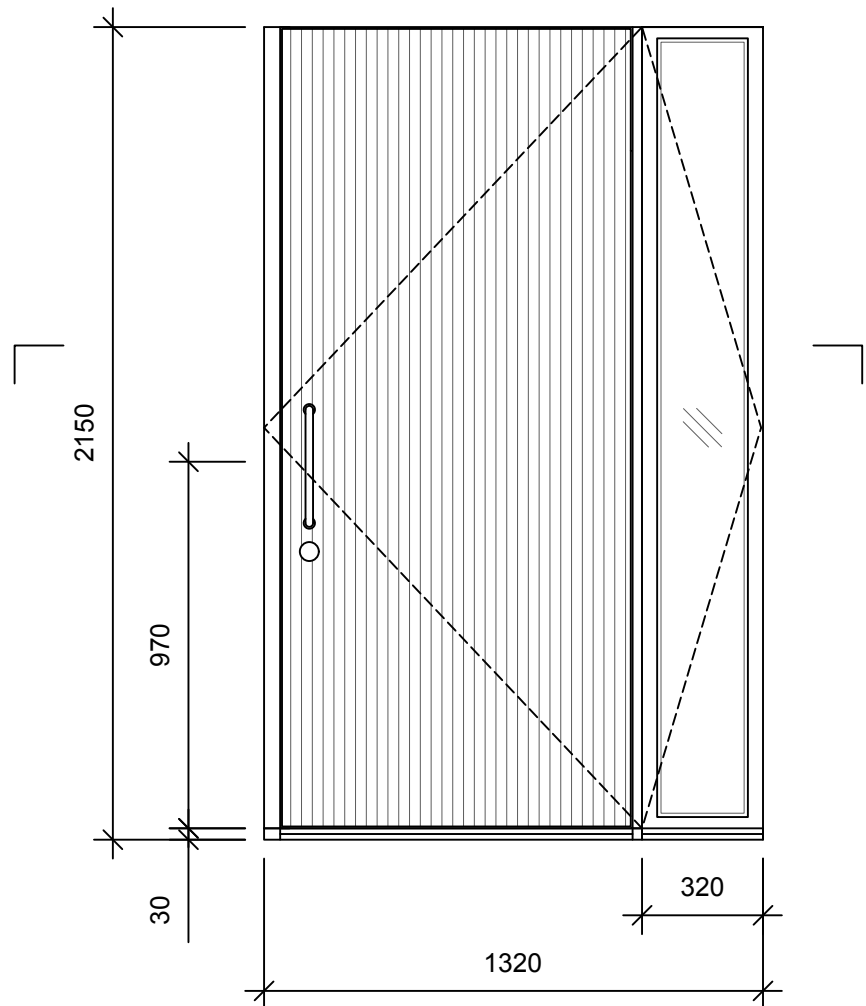


SP 2  
PIVOTDÖRR JANISOL ARTE SYSTEM, KULÖR RAL 7010.  
PULVERLACKERAD STÅL PROFIL RUUKKI DESIGN VENICE S10, KULÖR RAL 7010

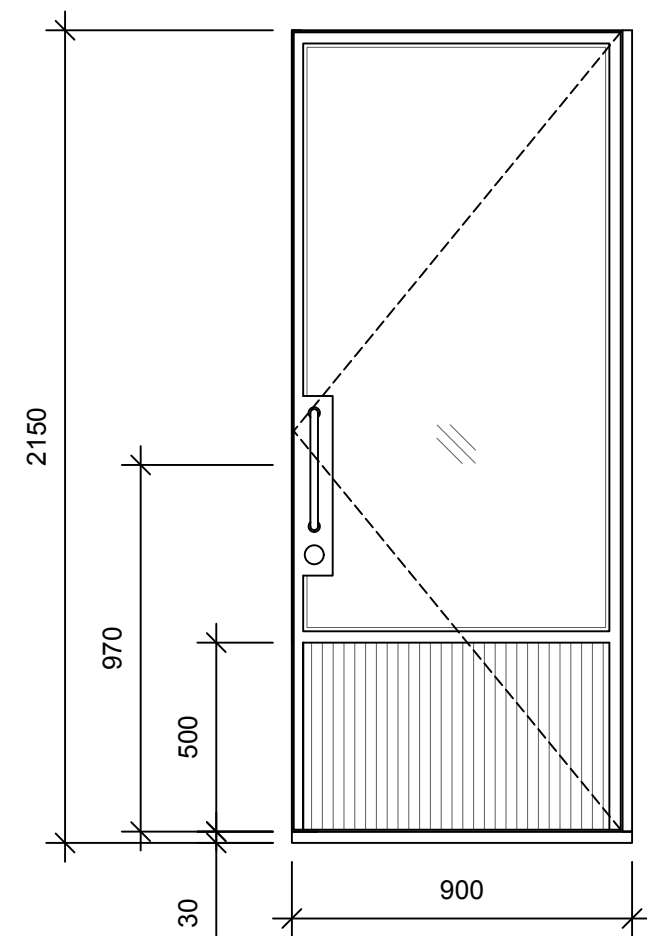


SP 3  
DÖRR JANISOL ARTE, KULÖR RAL 7010.  
PULVERLACKERAD STÅL PROFIL RUUKKI DESIGN VENICE S10, KULÖR RAL 7010

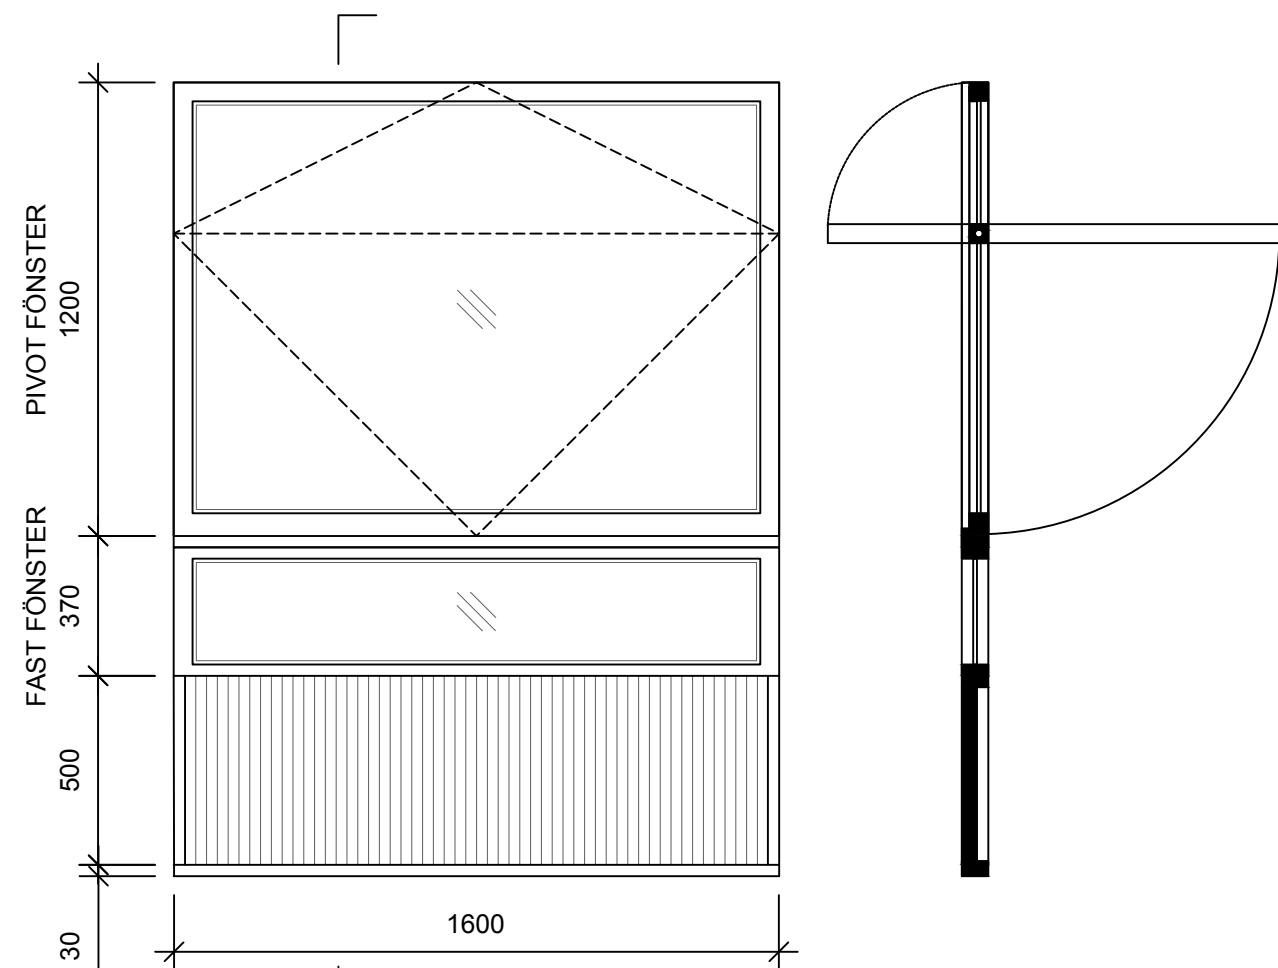


SP 4  
PIVOTFÖNSTER JANISOL ARTE SYSTEM, KULÖR RAL 7010.  
PULVERLACKERAD STÅL PROFIL RUUKKI DESIGN VENICE S10, KULÖR RAL 7010

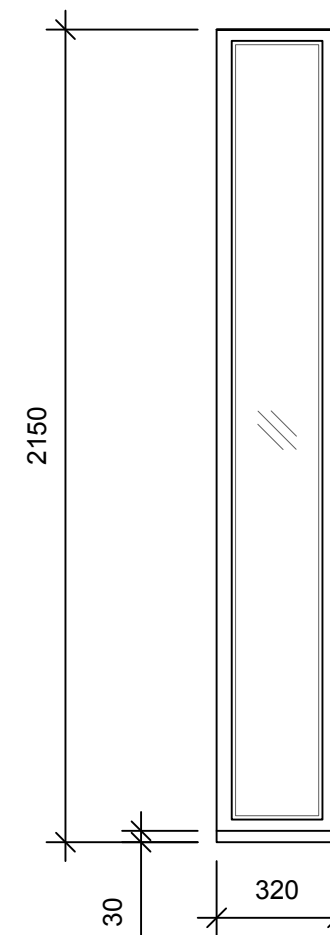


SP 5  
STÅLPARTIER JANISOL ARTE SYSTEM, KULÖR RAL 7010.

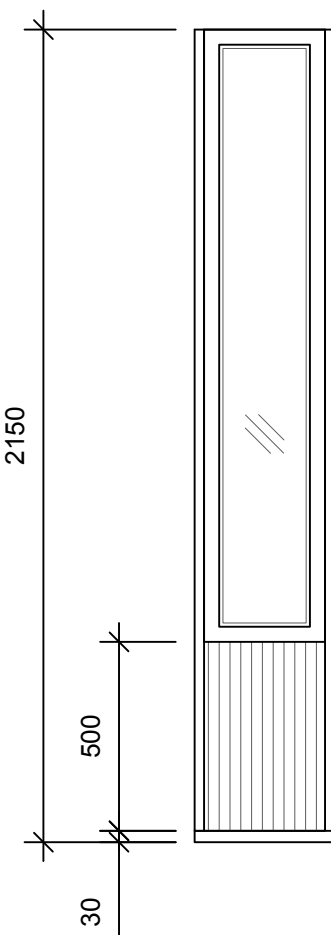


SP 6  
STÅLPARTIER JANISOL ARTE SYSTEM, KULÖR RAL 7010, PULVERLACKERAD STÅL PROFIL RUUKKI DESIGN VENICE S10, KULÖR RAL 7010

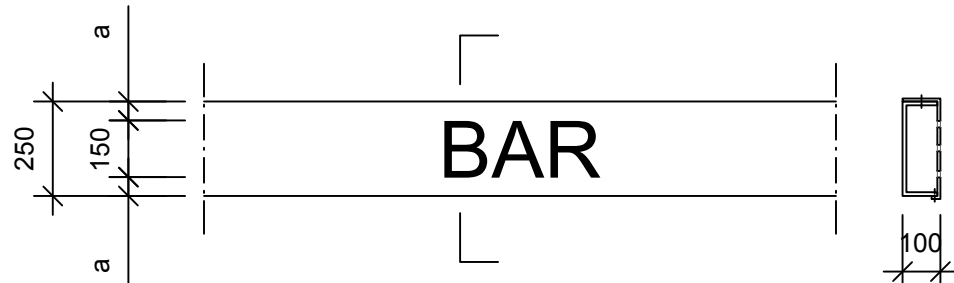


SL  
SKYLTLÅDA, KULÖR RAL 7010, BAKGRUNDSBELYST  
AVTAGBAR PANEL MED UTSKURNA BOKSTÄVER

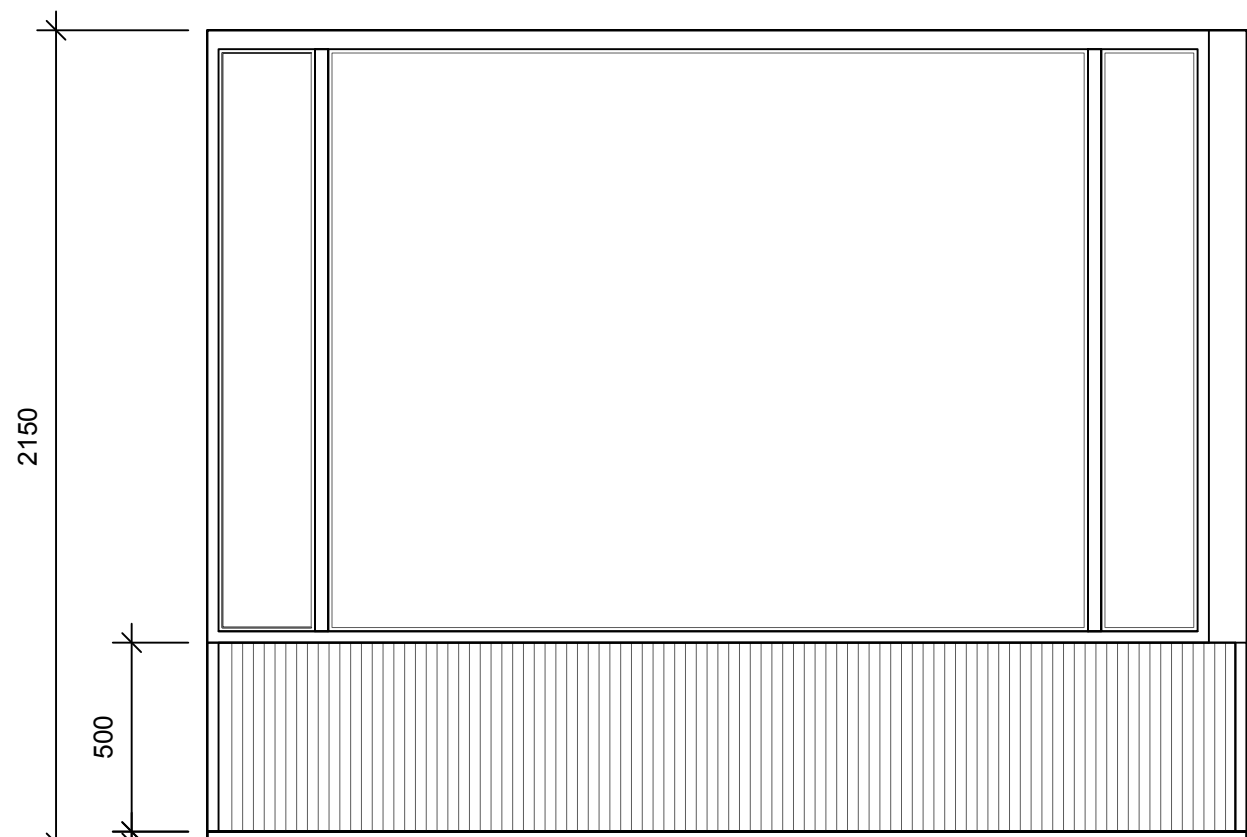


SP 7  
STÅLPARTIER JANISOL ARTE, KULÖR RAL 7010.  
PULVERLACKERAD STÅL PROFIL RUUKKI DESIGN VENICE S10, KULÖR RAL 7010

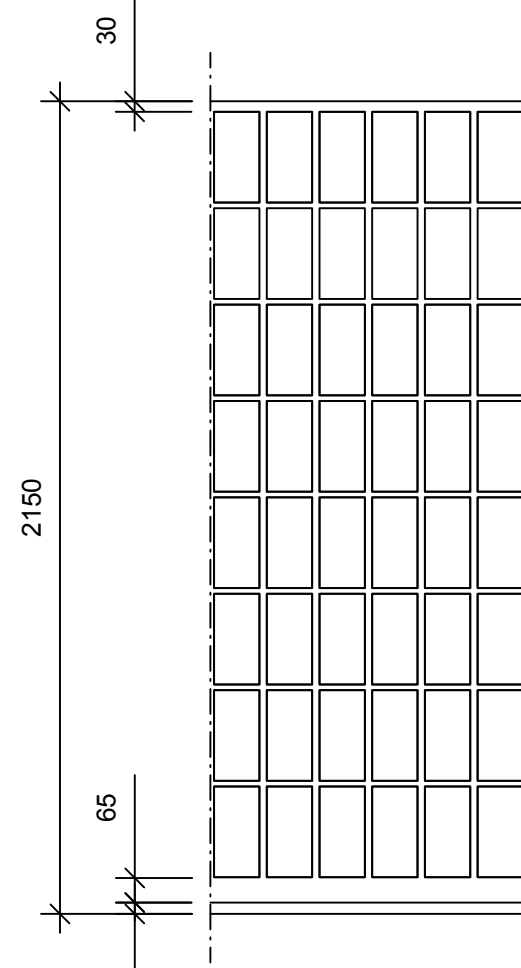


BP  
BETONGPLATTOR 240X120 MM

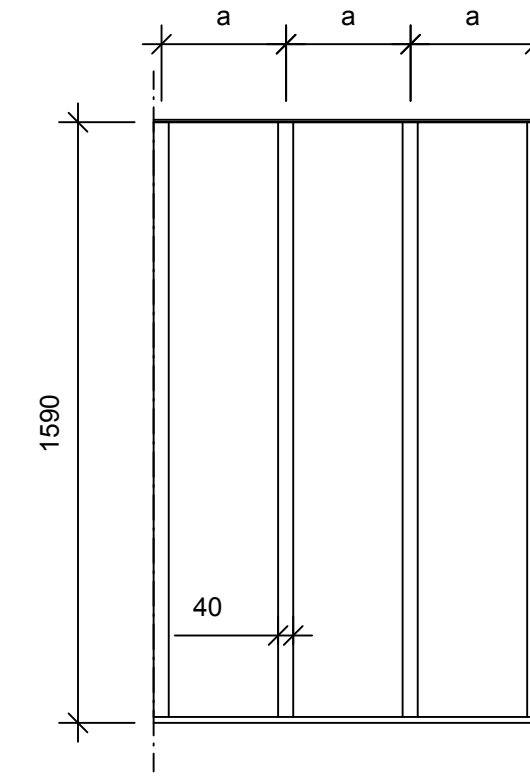


TL  
LAMELLER AV TRÄ, KULÖR RAL 7010

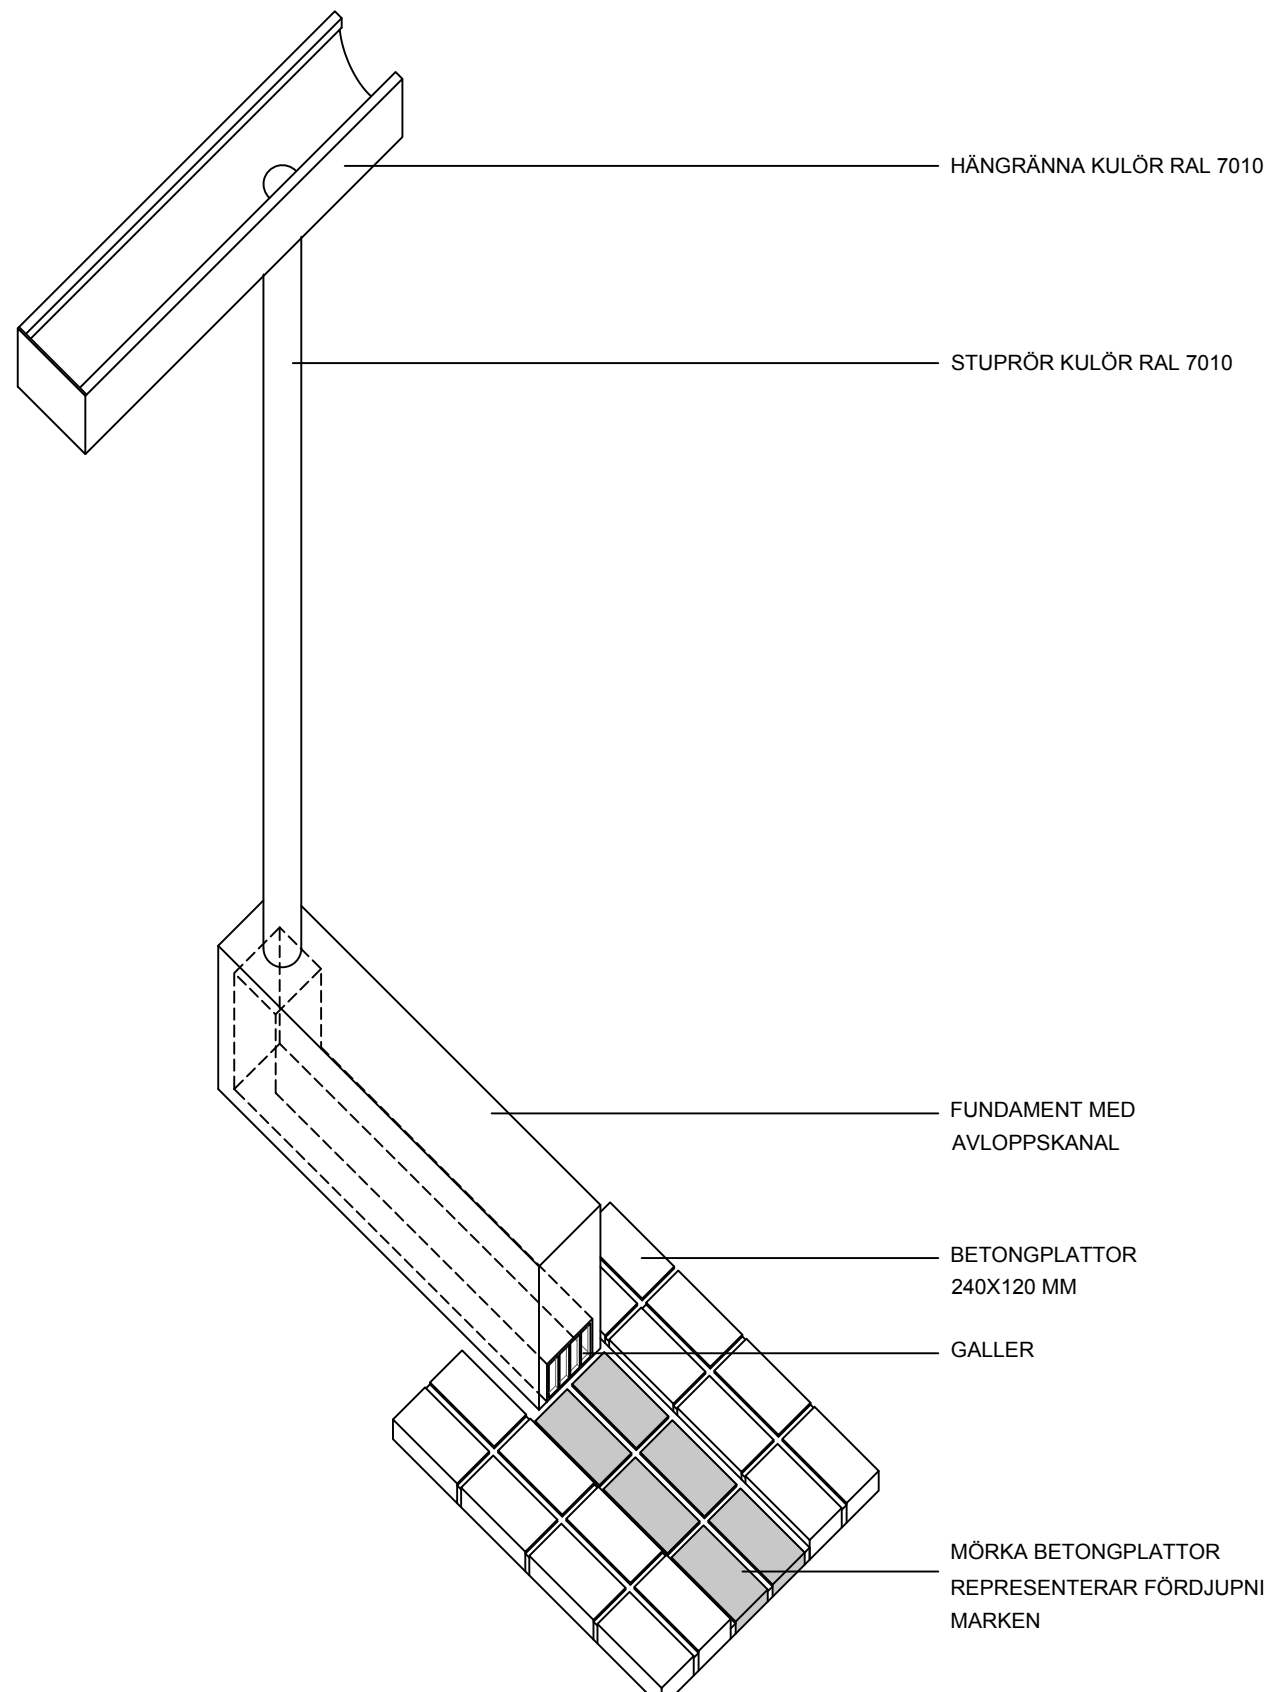


HR, SR  
HÄNGRÄNNA OCH STUPRÖR

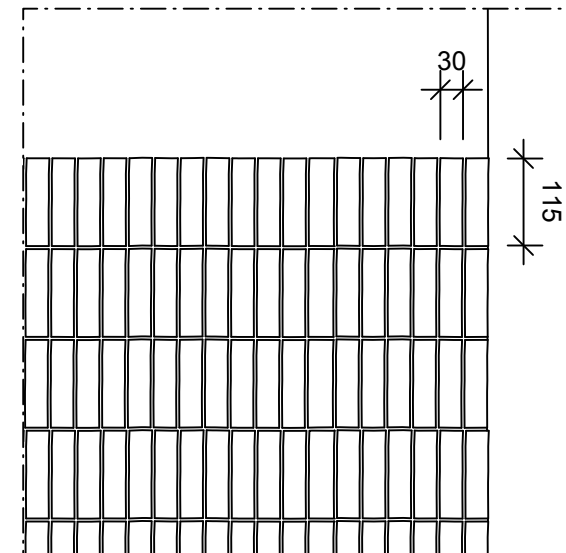


B  
ELEVATION  
1:10  
BETONG MED MÖNSTER (MATRISGJUTNING MED AVSLANGA TOPPAR) OCH FRILAGD BALLAST.

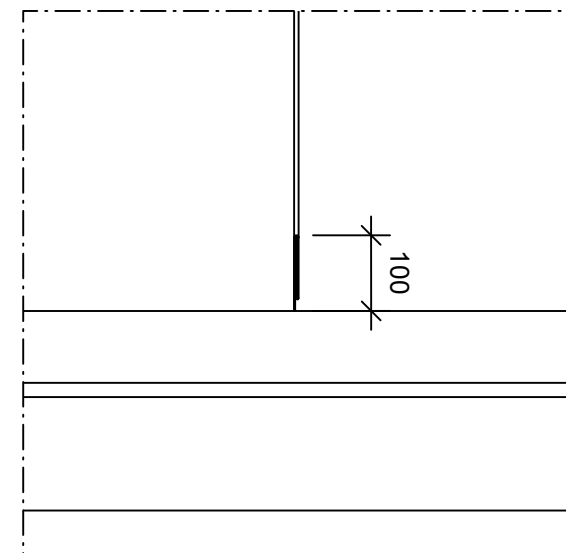


TP  
ELEVATION  
1:10  
TAKPLÅT, FALSAD PLÅT MED HÖGA STÄNDE FALSAR, KULÖR RAL 7010

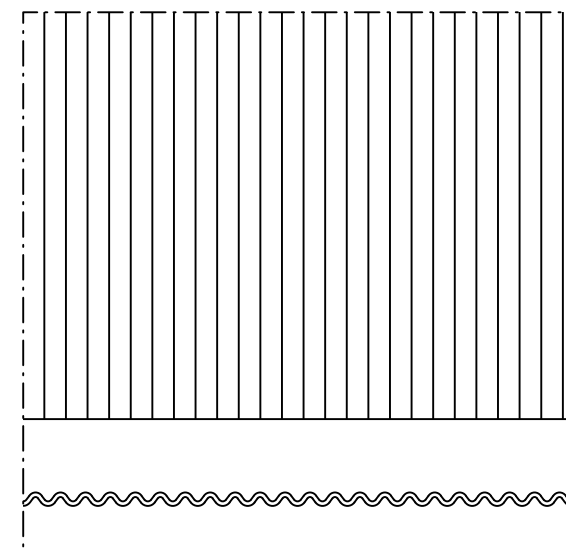

SPR  
ELEVATION OCH PLAN  
1:10  
STÅL PROFIL RUUKKI DESIGN VENICE S10, KULÖR RAL 7010

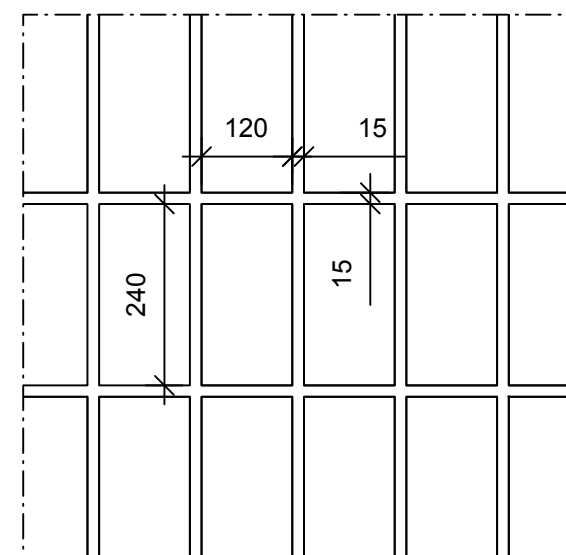

BP  
ELEVATION  
1:10  
BETONGPLATTOR 240X120 MM

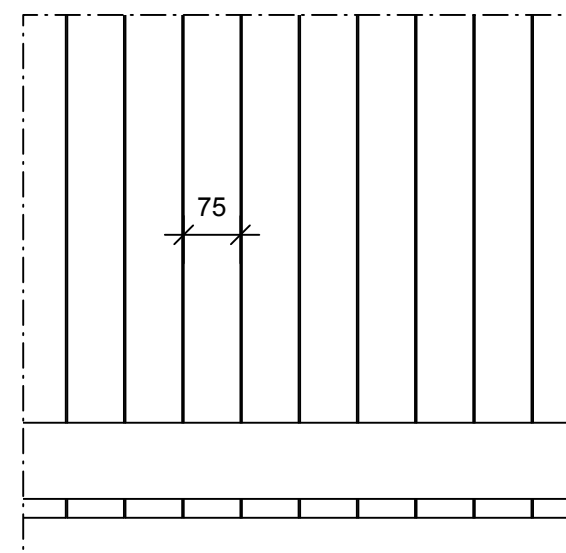

TR  
ELEVATION OCH PLAN  
1:10  
TRÅPANEL KULÖR RAL 7010

0 1M 2M

SKALA1:20 - A1 (1:40 - A3)

## FÖRKLARINGAR

ALLA MÅTT I MM

## FÖRESKRIFTER

## HÄNVISNINGAR

SITUATIONSPLAN SE RITNING A-01.1-01  
MARKPLANERING SE RITNING A-01.1-02  
PLANER SE RITNING A-40.1-101, A-40.1-201  
SEKTION SE RITNING A-40.2-01  
FASADER SE RITNING A-40.3-101, A-40.3-201  
PRINCIPDETALJER SE RITNING A-42.3-02, A-42.3-03

BET	ÄNDRINGEN AVSER	DATUM	SIGN
BYGGLOVSHANDLING			
KUNGSTRÄDGÅRDEN			
Jägnefält Milton			
PIPERSKA PALATSET, MUNKBROGATAN 2, STOCKHOLM			
A	JÄGNEFÄLT MILTON	08 410 55 772	office@jag-mil.se
K	WSP		
V	Tysklinds i Stockholm AB		
E			
UPPDRAG NR		RTAD AV RP / AR	HANDLÄGGARE RP
DATUM 2022-11-14		ANSVARIG CJ / RP	
NYGGYGNAD FÖRESKRIFTER			
SKALA 1:20 (A1)	NUMMER A-42.3-01		BET