

FÖRKLARINGAR


ALLA MÅTT I MM

FÖRESKRIFTER


FÖRESKRIFTER SE RITNING A-42.3-01

HÄNVISNINGAR

SITUATIONSPLAN SE RITNING A-01.1-01
MARKPLANERING SE RITNING A-01.1-02
PLANER SE RITNING A-40.1-101, A-40.1-201
FASADER SE RITNING A-40.3-101, A-40.3-201
PRINCIPDETALJER SE RITNING A-42.3-02, A-42.3-03

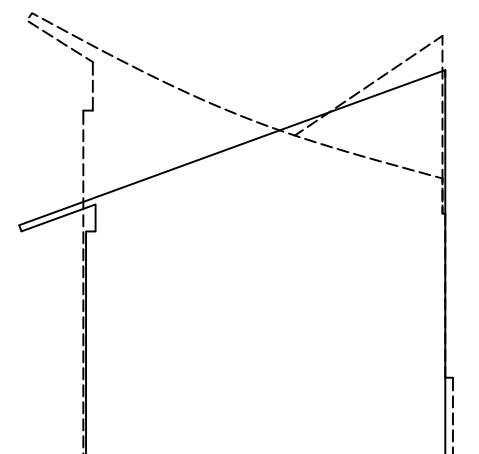

---- BEFINTLIG PAVILJONGER
— NY PAVILJONGER

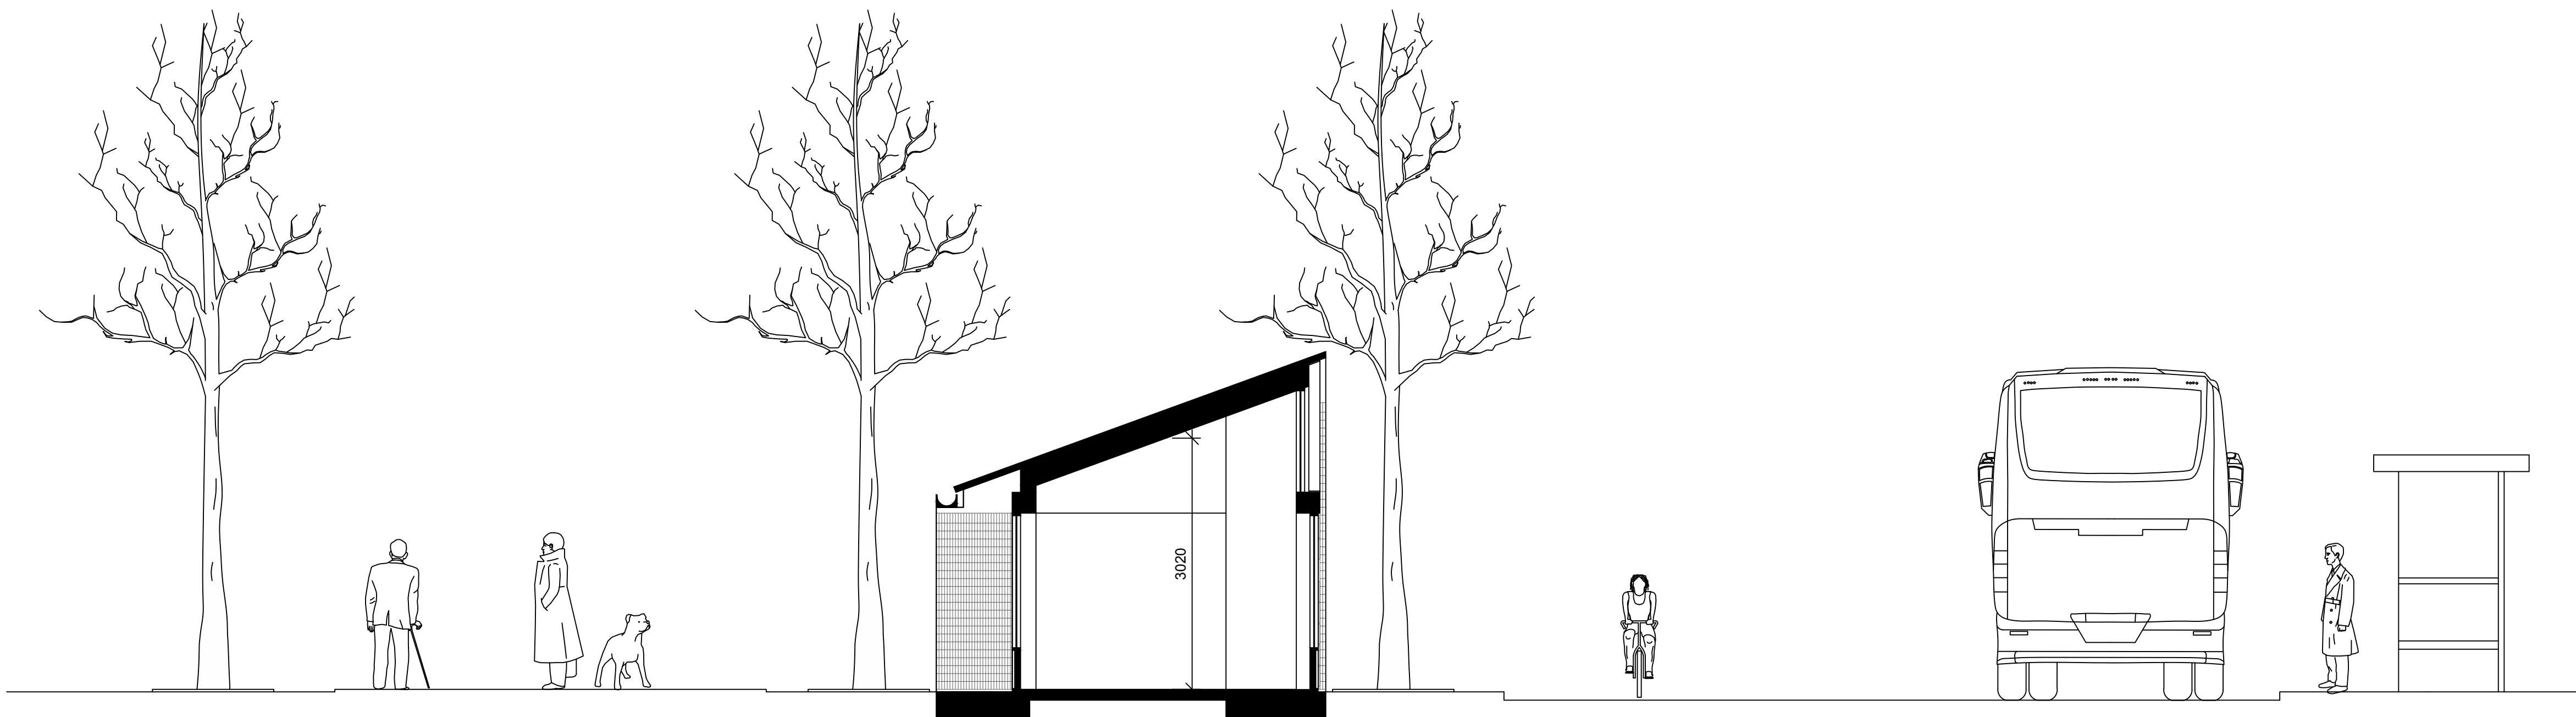

SEKTION A-A

0,5M 0 5M
SKALA 1:50 - A1 (1:100 - A3)

BET	ÄNDRINGEN AVSER	DATUM	SIGN
-----	-----------------	-------	------

BYGGLOVSHANDLING

KUNGSTRÄDGÅRDEN

Jägnefält Milton

PIPERSKA PALATSET, MUNKBROGATAN 2, STOCKHOLM

A	JÄGNEFÄLT MILTON	08 410 55 772	office@jag-mil.se
---	------------------	---------------	-------------------

K	WSP
---	-----

V	Tysklinds i Stockholm AB
---	--------------------------

E

UPPDRAK NR	RITAD AV RP / AR	HANDLÄGGARE RP
------------	---------------------	-------------------

DATUM 2022-11-14	ANSVARIG CJ / RP
---------------------	---------------------

NYGGYGNAD
SEKTION A-A

SKALA 1:50 (A1)	NUMMER A-40.2-01	BET
--------------------	---------------------	-----