

FÖRKLARINGAR

Samtliga mått anges i mm.
Plushöjder i m. Avser färdig yta där ej annat anges.

- BYGGLOVETS OMFATTNING
- BEFINTLIG BYGGNADSDEL
- RIVEN BYGGNADSDEL
- NY BYGGNADSDEL

FÖRESKRIFTER

Se ritning A-40.1-101

HÄNVISNINGAR

Se ritning A-40.1-101

LIKA BEFINTLIGT, INGEN ÅTGÄRD I
PLANLÖSNING ELLER FASAD
(UTFÖRANDE ENL BEVILJAT BYGGLOV
DNR 2012-06548-575)

GATA

LGH 04
KÖK

LGH 03
BADRUM


ENTRÉVÅNING

GÄRD

LGH 04
DISP / FRD

KÄLLARVÅNING

SEKTION A-A
SKALA 1:100 (A3)

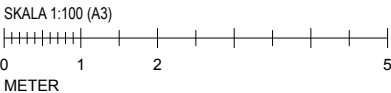

BET	ANT	ÄNDRING AV/SER	DATUM	Sign.
BYGGLOVSHANDLING				
KV MUNIN 4				
Codesign [™]				
UPPDRAG NR	RITAD AV		HANDLÄGGARE	
541	TB		TB	
DATUM	ANSVARIG			
2023-11-24	CODESIGN			
ÄNDRAD ANVÄNDNING - LOKAL TILL BOSTAD				
KV MUNIN 4				
SEKTION A-A				
SKALA A3	NUMMER			BET
1:100	A-40.2-101			