


BYGGLOV AVSER
FLÄKT PÅ TAK

FASAD MOT VÄSTER

BYGGLOV AVSER
TILLUFTSGALLER
TILL KÖK

BYGGLOV AVSER
FLÄKT PÅ TAK

INNERGÅRDSFASAD MOT NORR

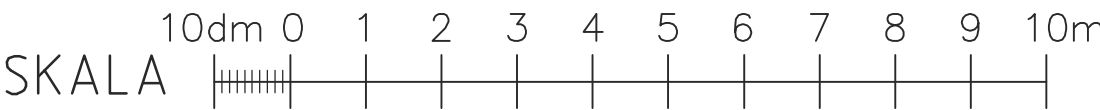


FÖRKLARINGAR

Ritningen avser att redovisa nya ventilationsanpassningar enligt ritning. Avvikelser kan förekomma då komplett ritningsunderlag saknas.

FÖRESKRIFTER

Ventilationsgaller i fasad utförs i kulör lika befintligt glasparti (röd).

Fläktdon på tak kulörer grå lika omgivande väggar

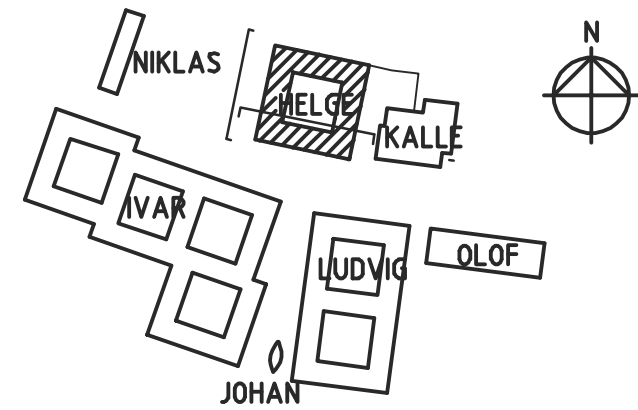

REV	ANT	REVIDERINGEN AVSER	DATUM	SIGN
BYGGLOVRITNING				
Telestaden				
				
A	ARKITEMA		Tel. 08-54585600	
K			Tel.	
V			Tel.	
E			Tel.	
L			Tel.	
I			Tel.	
ARB NR 230008		RITAD AV		HANDL. AV ELFRE
DATUM 2023-11-24		ANSVARS E.FREDRIKSSON		
BURMANSTORP-1				
HUS:H HELGE				
ELEVATIONER				
BULLERSKYDD				
SKALA A1= 1:100 A3= 1:200		RITNR A-40-3-002		REV