


FÖRKLARINGAR


Rimningen axser bygglöv för anpassningar för skolverksamhet

- Brandstegsgräns
- Reklucka
- Utrymningsväg
- Nödutrymningsskytt
- Sprinkler
- Nya väggar
- Beifärliga dörrar 30°
- Nya dörrar 90°
- Dörrautomatik
- Utrymningsstols

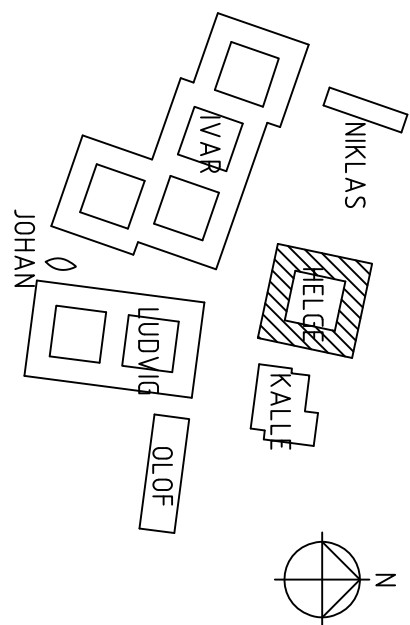

Telestaden

REV	ANT	REVIDERENGEN AVSER	DATUM	SIGN
BYGGLOVSRTNING				
A) ARKITEKTA				
K		Tel. 08-54585600		
V		Tel.		
E		Tel.		
L		Tel.		
I		Tel.		
ARB. NR		REV. AV	HÄBL. AV	
230008			ELFRE	
DIREKTÖR		ANSVARIG		
2023-11-24		E.FREDRIKSSON		
BURMANS TORP -1				
HUSH HELGE				
PLAN 4				
VÅNING 2TR				
SKOLA				
SKALA	AT1= 1:100	PRINTAR	REV	
A3= 1:200	A-4.0-1-04.0			

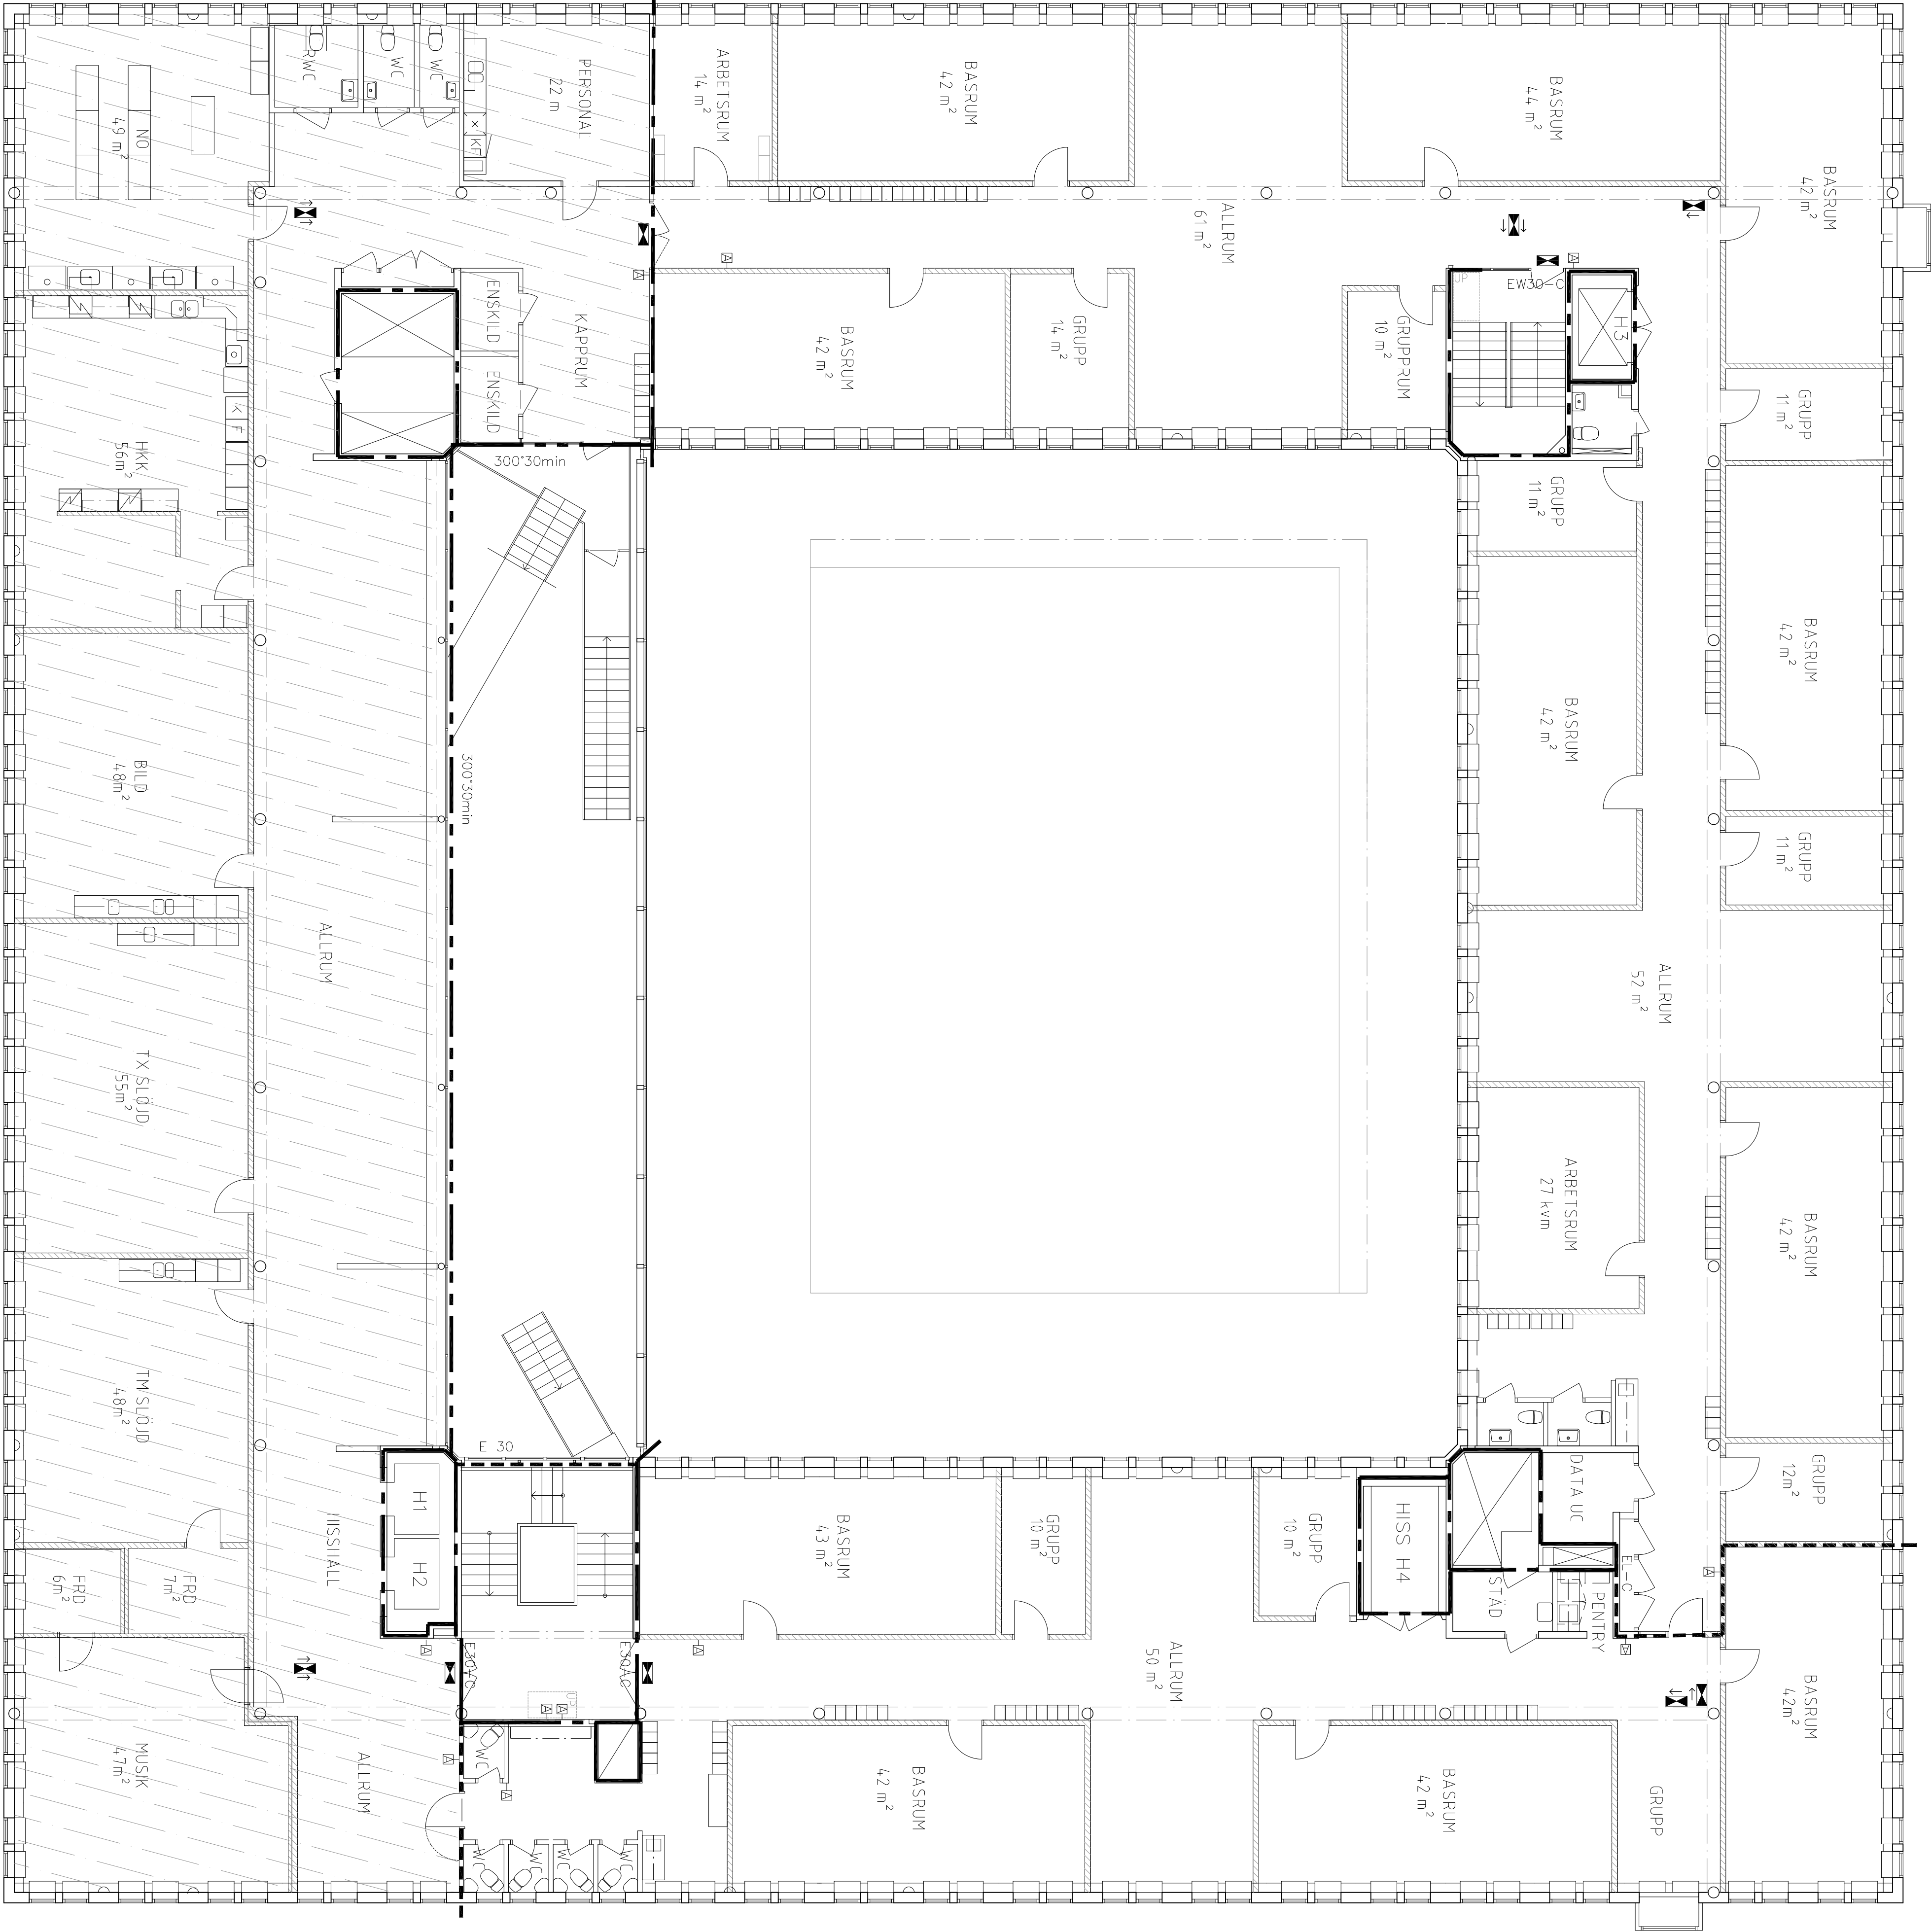

10dm 0 1 2 3 4 5 6 7 8 9 10m

SKALA

