
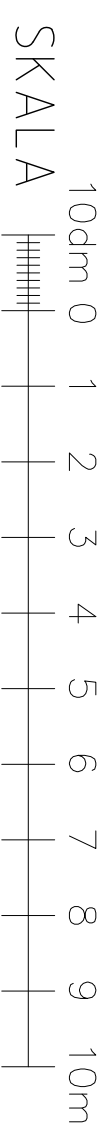
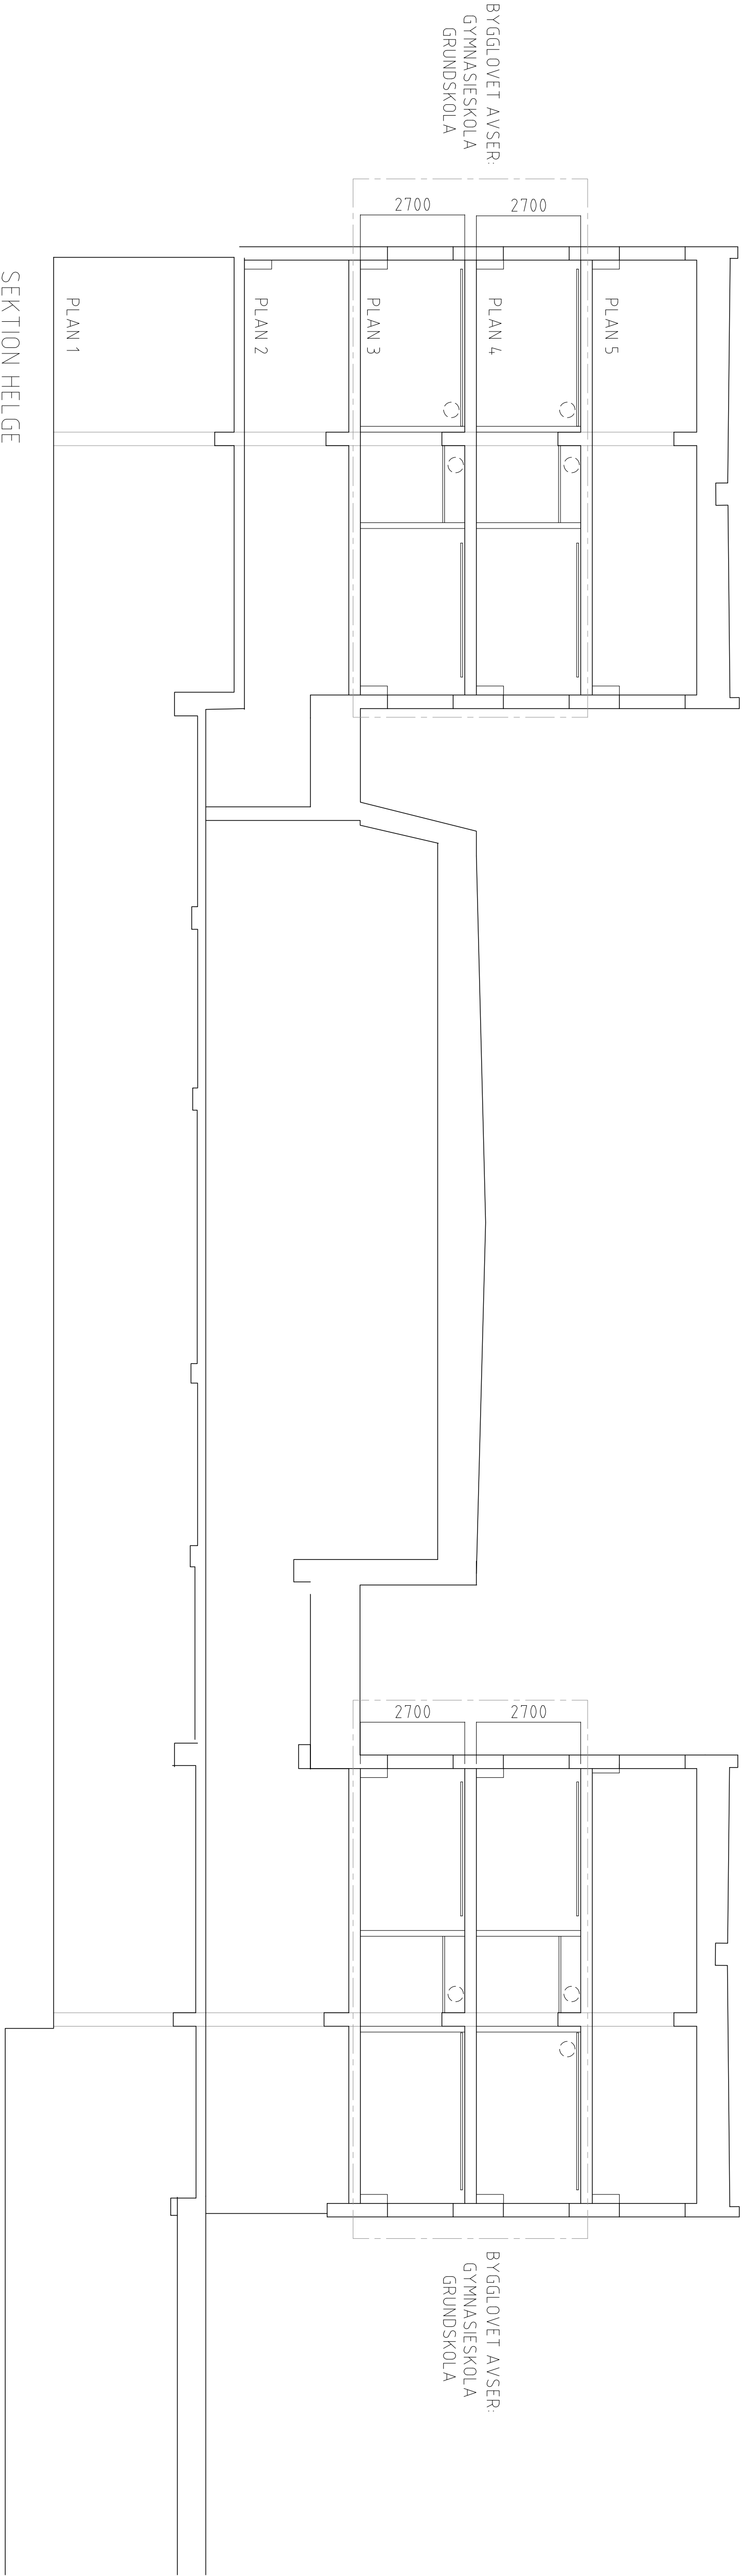


FÖRKLARINGAR

Ritningen avser att redovisa lokalers
omställning till skola
Avvikelser kan förekomma då
komplett ritningsunderlag saknas.

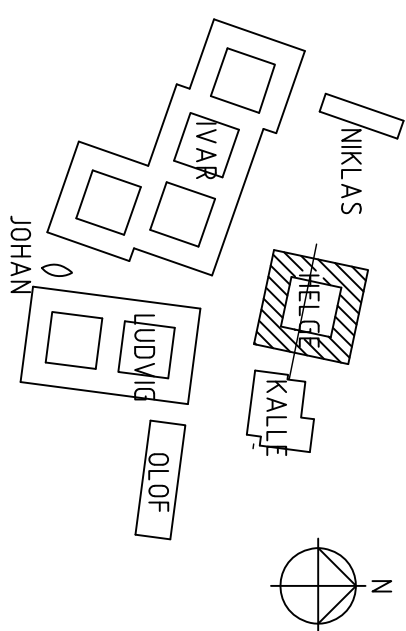

REV	ANT	REVIDERENGEN AVSER	DATUM	SIGN
-----	-----	--------------------	-------	------

BYGGLOVSRITNING



A)	ARKITEKTA	Tel. 08-54585600
K		Tel.
V		Tel.
E		Tel.
L		Tel.
I		Tel.

ARB. NR	REVID. AV	NÄML. AV
Z30008	ELFRE	
DIREKTÖR	ANSVARIG	

BURMANS TORP - 1
HUS: H HELGE

PRINCIPSEKTION

SKOLA

SKALA	RETNING	REV
A1= 1:100	A-4.0-2-001	
A3= 1:200		